
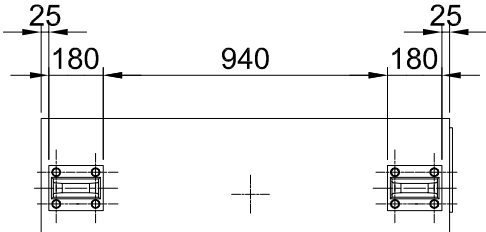



Poz.	Naziv	Količina	Debelina [mm]	Širina [mm]	Dožina [mm]	Material	Standard / Risba	Certificat	Masa / kos	Skupno	Opomba
1	Fina rešetka FR3 - Zvarjenec	1				Zvarjenec	MPPVX--8S0251		917,44	917,4	
2	Vodilni čevlji	4					MPPVX--8S0252		6,66	26,6	

Fina rešetka FR 3 - Sestava


Masa: 944 kg
(1 : 25)

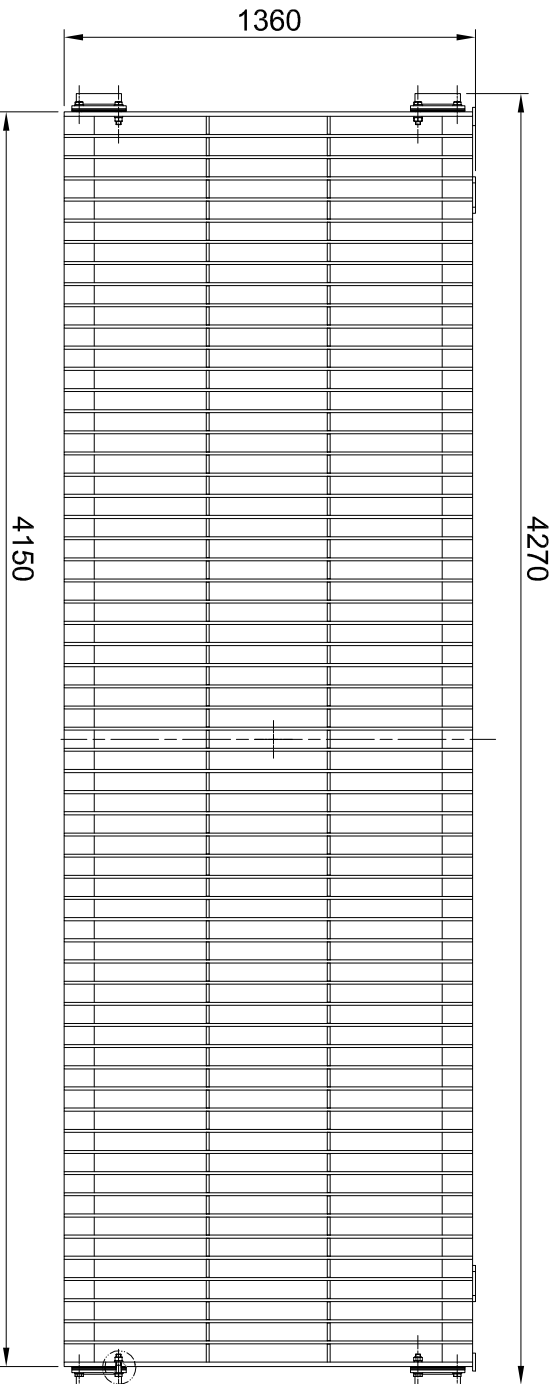

DETALJ A
(1 : 2)

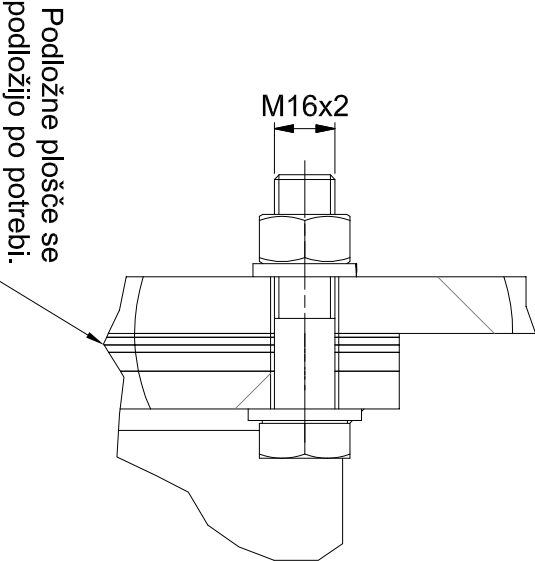

Izdelati 6 kosov.

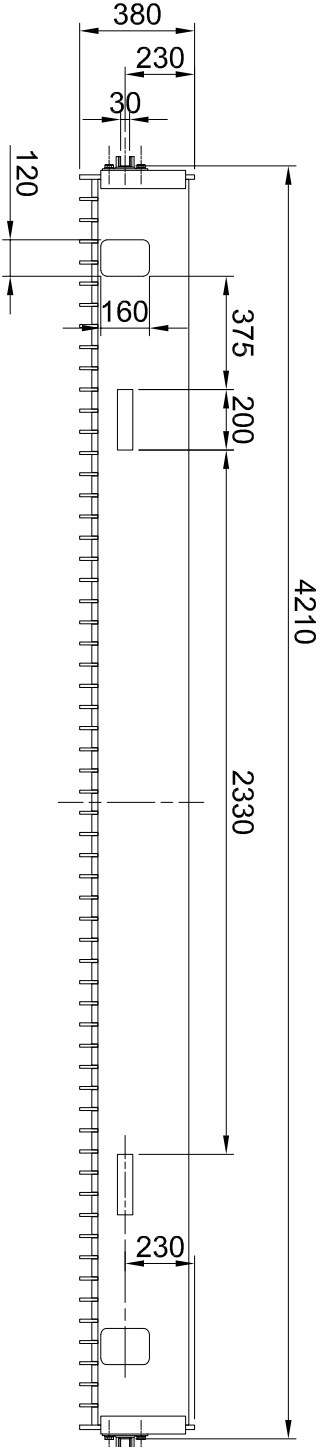

Montavar PROJEKT LJ d.o.o.
Vse avtorske pravice, ki niso
s pogodbo izrečno prenešene
na naročnika, so pridržane.

Montavar PROJEKT LJ d.o.o.
All rights which are not explicitly
transferred to the employer by
contract are reserved.

Investitor: Republika Slovenija, Ministrstvo za okolje in prostor, Dunajska cesta 48, 1000 Ljubljana				Objekt: SANACIJA PREGRADE VOGRŠČEK S PRIPADAJOČIMI OBJEKTI							
Proizvajalec:  Tlova cesta 52, 8281 Senovo, Slovenija				Del objekta: OBSTOJEČI ODVZEMNI OBJEKT							
Projektant:  Valjturnova ulica 11, 1000 Ljubljana, Slovenija				Vrsta načrta/priloga: 4. NAČRT S PODROČJA STROJNIŠTVA							
Vsebinska dokumentacija/risbe:								Fina rešetka FR3 Sestava			
Vodja projekta:		Martin Cmrakar u.d.i.g.						G-3884		Vrsta projekta:	
Pooblaščen inženir:		Martin Cmrakar u.d.i.g.						G-3884			
Sodelavec - pooblaščen inženir:											
Obdelat:		Robert Hočevnar									
Datum izdelave:		28.3.2022		Merilo:		1 : 25					
				1:2		Identifikacijska oznaka:					
						MPVX--8S0260					
						7					
						8					