


Poz.	Naziv	Debelina [mm]	Širina [mm]	Dožina [mm]	Material	Standard / Risba	Certifikat	Masa / kos	Skupno	Opomba
1	Kotnik 80x80x8	2	80	760	X5CrNi18-10	EN 10056-1		6,39	12,8	
2	Kotnik 80x80x8	2	80	2060	X5CrNi18-10	EN 10056-1		19,28	38,6	
3	Ploščato jeklo 45x10	2	10	740	X5CrNi18-10	EN 10058		2,69	5,4	
4	Ploščato jeklo 45x10	2	45	2020	X5CrNi18-10	EN 10058		7,34	14,7	
5	Ploščevina	14	60	200	S235J0	EN 10025		0,55	7,7	
6	Matica zapirna	12	20	25	X5CrNi18-10	EN 10088		0,05	0,6	


Okvir rešetke

Masa: 80 kg
(1 : 10)

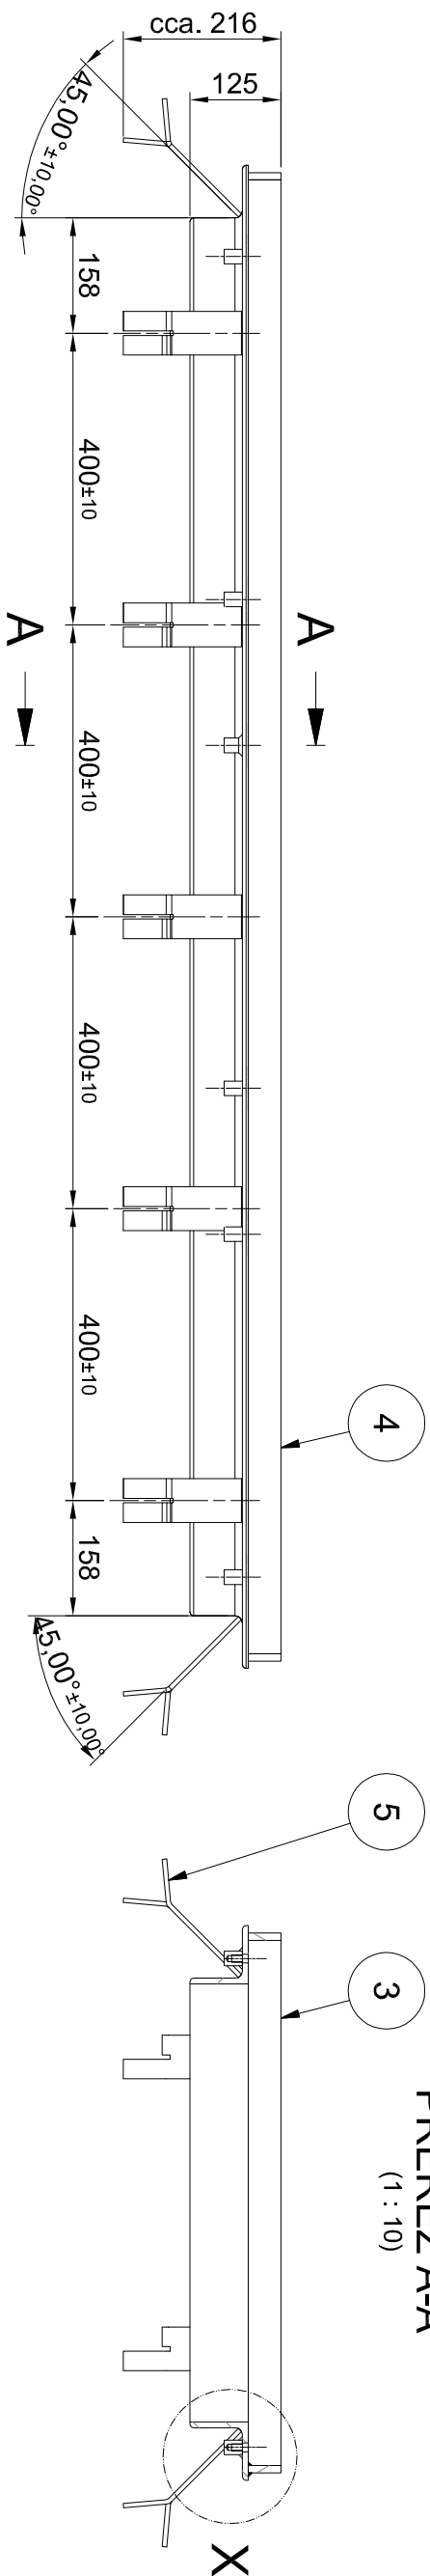

PREEREZ A-A

(1:10)

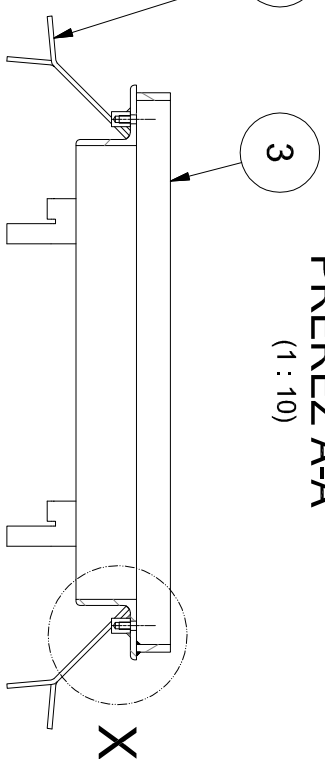

OPOMBE:

01

REFERENČNE RISBE:

02

MPVX--8S0262 - Fina rešetka FR4 - Vbeionirani deli - Sestava MPVX--8S0272 - Fina rešetka FR5 - Vbeionirani deli - Sestava LEENDA SRAČUNE:

03

Oglikovo jeklo	Nerjavno jeklo	Brončna zlitina
		

04

ZVARI:

Klasifikacija zvarov v skladu z: EN ISO 5817.
Kontrola in testiranje zvarov v skladu z: EN13445-5
Če ni drugače zahtevano :

- Klasa B polno prevarjeni zvari
- Klasa C za kotne zware in delno preverjene zware
- Vsi neoznačeni kotni zvari so: a mini = 3,5 mm

05

KONTROLA ZVAROV:

Kontrola in testiranje zvarov v skladu z EN13445-5

- 100% vizuelna kontrola v skladu z EN ISO 17637
- 10% magnetni tok (MT) za kotne zware
- 10% ultrazvok (UT) za K in V zware

06

-RISBA PREDSTAVLJA DELE S KONČNIMI DIMENZIJAMI.

-NADMERE IN DODATKI ZA OBDELAVO NISO VKLJUČENI.

07

SPOLOŠNE TOLERANCE ČE NI DRUGAČE OZNAČENO:

ZVARJENJE KONSTRUKCIJE IN ELEMENTI: ISO 13920 - CLASS A/E

STROJNO OBDELANI DELI: ISO 2768 - mk

SISTEM PROTIKOROZIJSKE ZAŠČITE:

Glej dokument MPVX--8S0005.


Izdelati:

1 kos za FR4


1 kos za FR5

Na pripadajočih pohodnih rešetkah luknje za pritrjevanje prilagoditi izdelanim luknjam na okvirju.

Na pripadajočih pohodnih rešetkah luknje za pritrdjevanje prilagoditi izdelanim luknjam na okvirju.

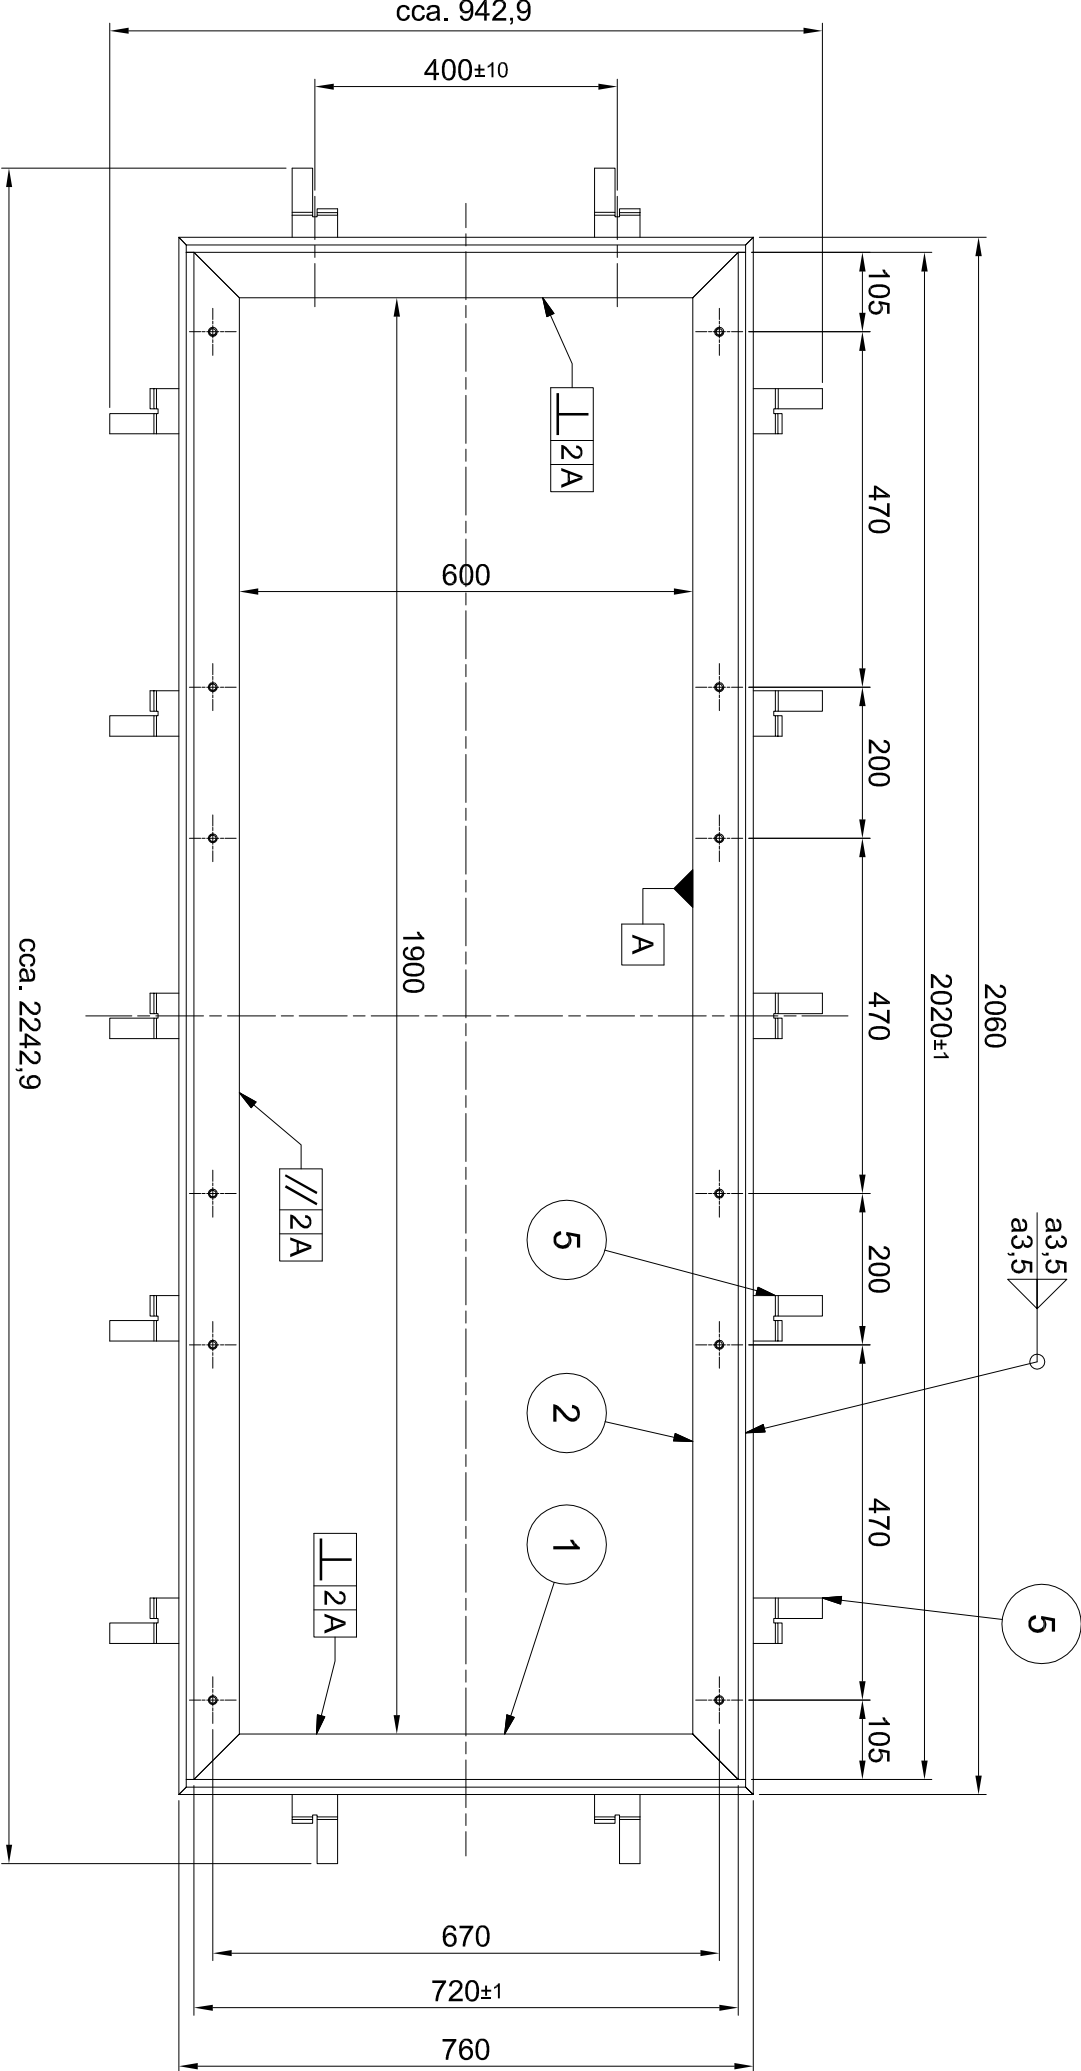

DETAIL X

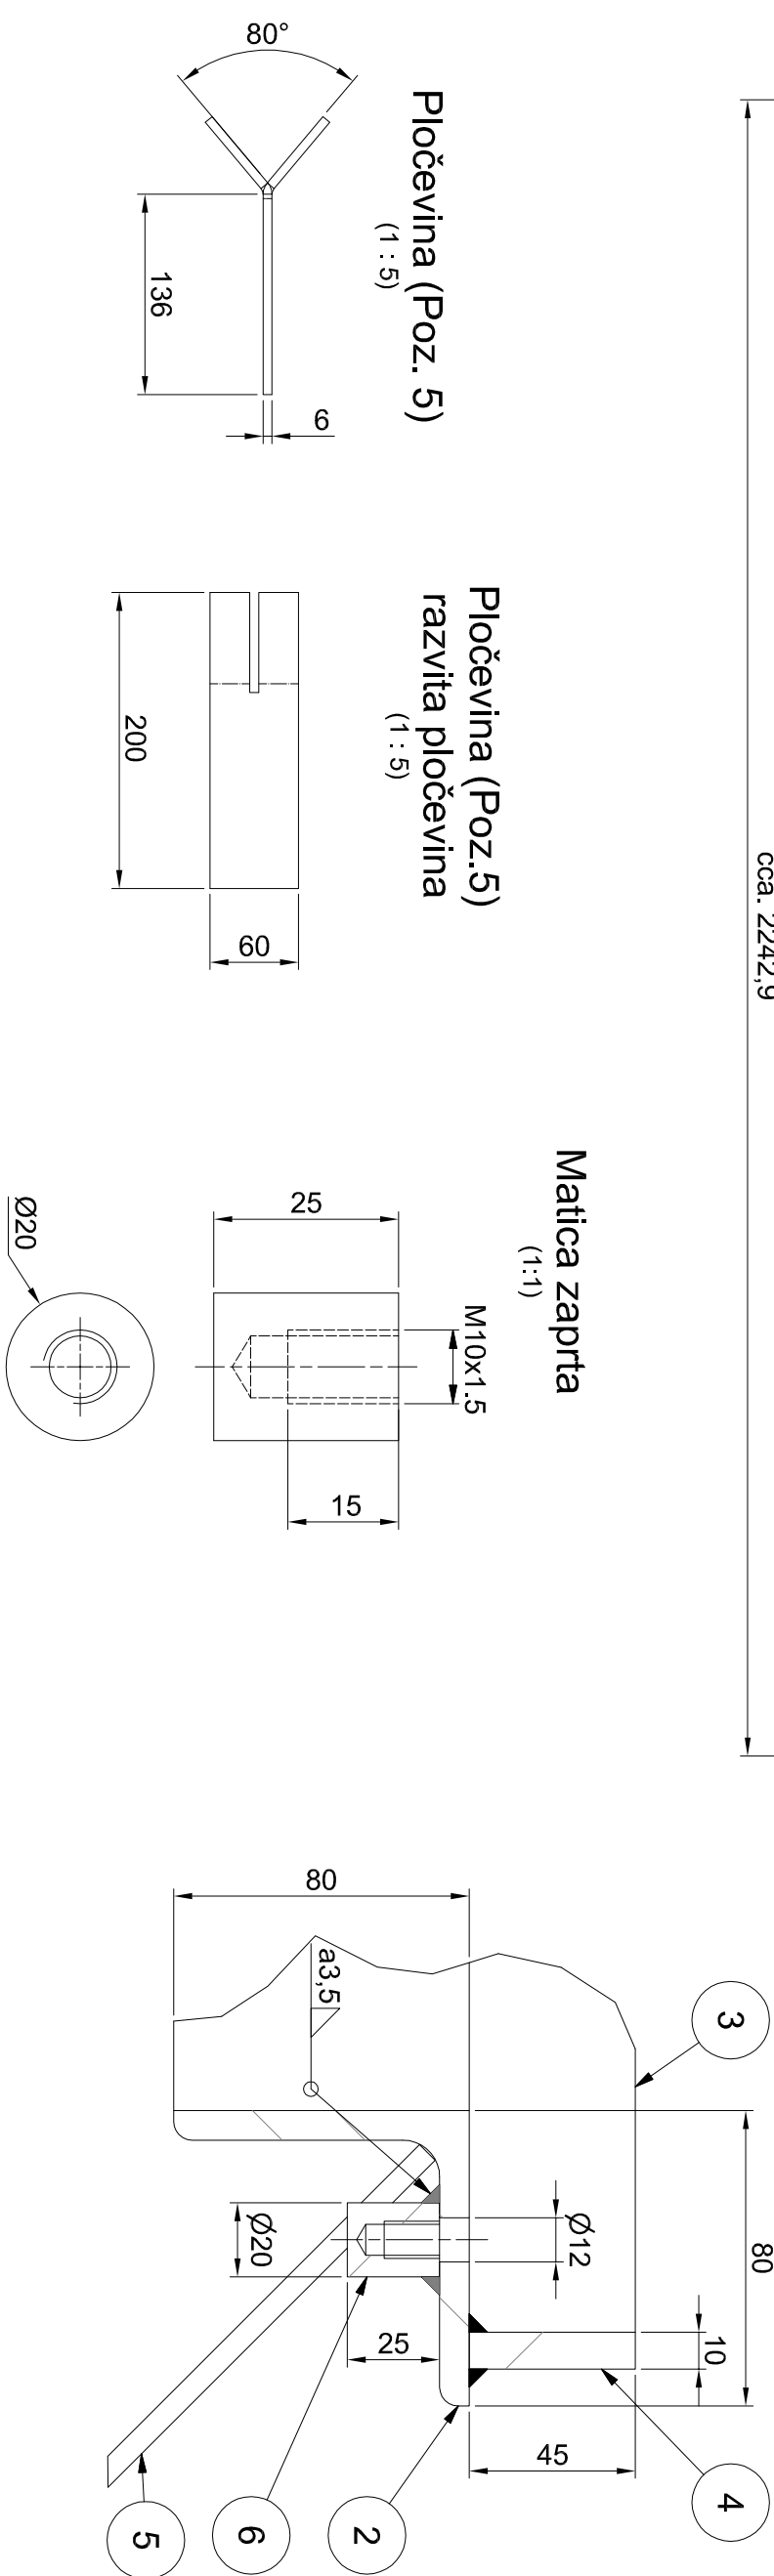 $(1:2)$ 

Montavar PROJEKT LJ d.o.o.
Vse avtorske pravice, ki niso
s pogodbo izrecno prenešene
na naročnika, so pridržane.

Montavar PROJEKT LJ d.o.o.
All rights which are not explicitly
transferred to the employer by
contract are reserved.

Investitor: Republika Slovenija, Ministrstvo za okolje in prostor, Dunajska cesta 48, 1000 Ljubljana	Objekt: SANACIJA PREGRADE VOGRŠČEK S PRIPADAJOČIMI OBJEKTI
Podizvajalec:  Titova cesta 52, 8281 Senovo, Slovenija	Dati izdelati: NOVI ODVZEMNI OBJEKT
Projektant:  Valjunska ulica 11, 1000 Ljubljana, Slovenija	Vrsta načrtne prijave: 4. NAČRT S PODROČJA STROJNISHVA
Vojila projekcija: Podpisaneč točen: Sodržanje- vrednotenje in izvedbo:	Vsebinska dokumentacija: Fina rešetka FR4 in FR5 Vbelotnirani dell Okvir rešetke
Odbelk: Robert Hočevar	Vrsta projekta: Klasična:delo oznaka: PID Številka projekta: P-GO-35/22 Simbolni steno: 1 / 2
Datum izdelave: 28.3.2022	Metric: 1 : 10 1:1;1:5 Identifikacijski oznaka: MPVX--8.S02.66 Rev.: /