



Poz.	Naziv	Količina	Debelina [mm]	Širina [mm]	Dolžina [mm]	Material	Standard / Risba	Certificat	Masa / kos	Skupno	Opomba
1	Okvir rešetke	1				Zvarjenec	MPPVX-8S0266		79,65	79,6	
2	Pohodna rešetka	3	45	700	660	X5CrNi18 10	MPPVX-8S0266		14,2	42,6	
3	Podložka vzmetna A10	12				nečrjavno jeklo	DIN 127		0	0	
4	Vijak M10x28	12				A2-70	DIN 933		0,03	0,4	


Okvir rešetke FR4 in FR5 z rešetko
(1 : 10)

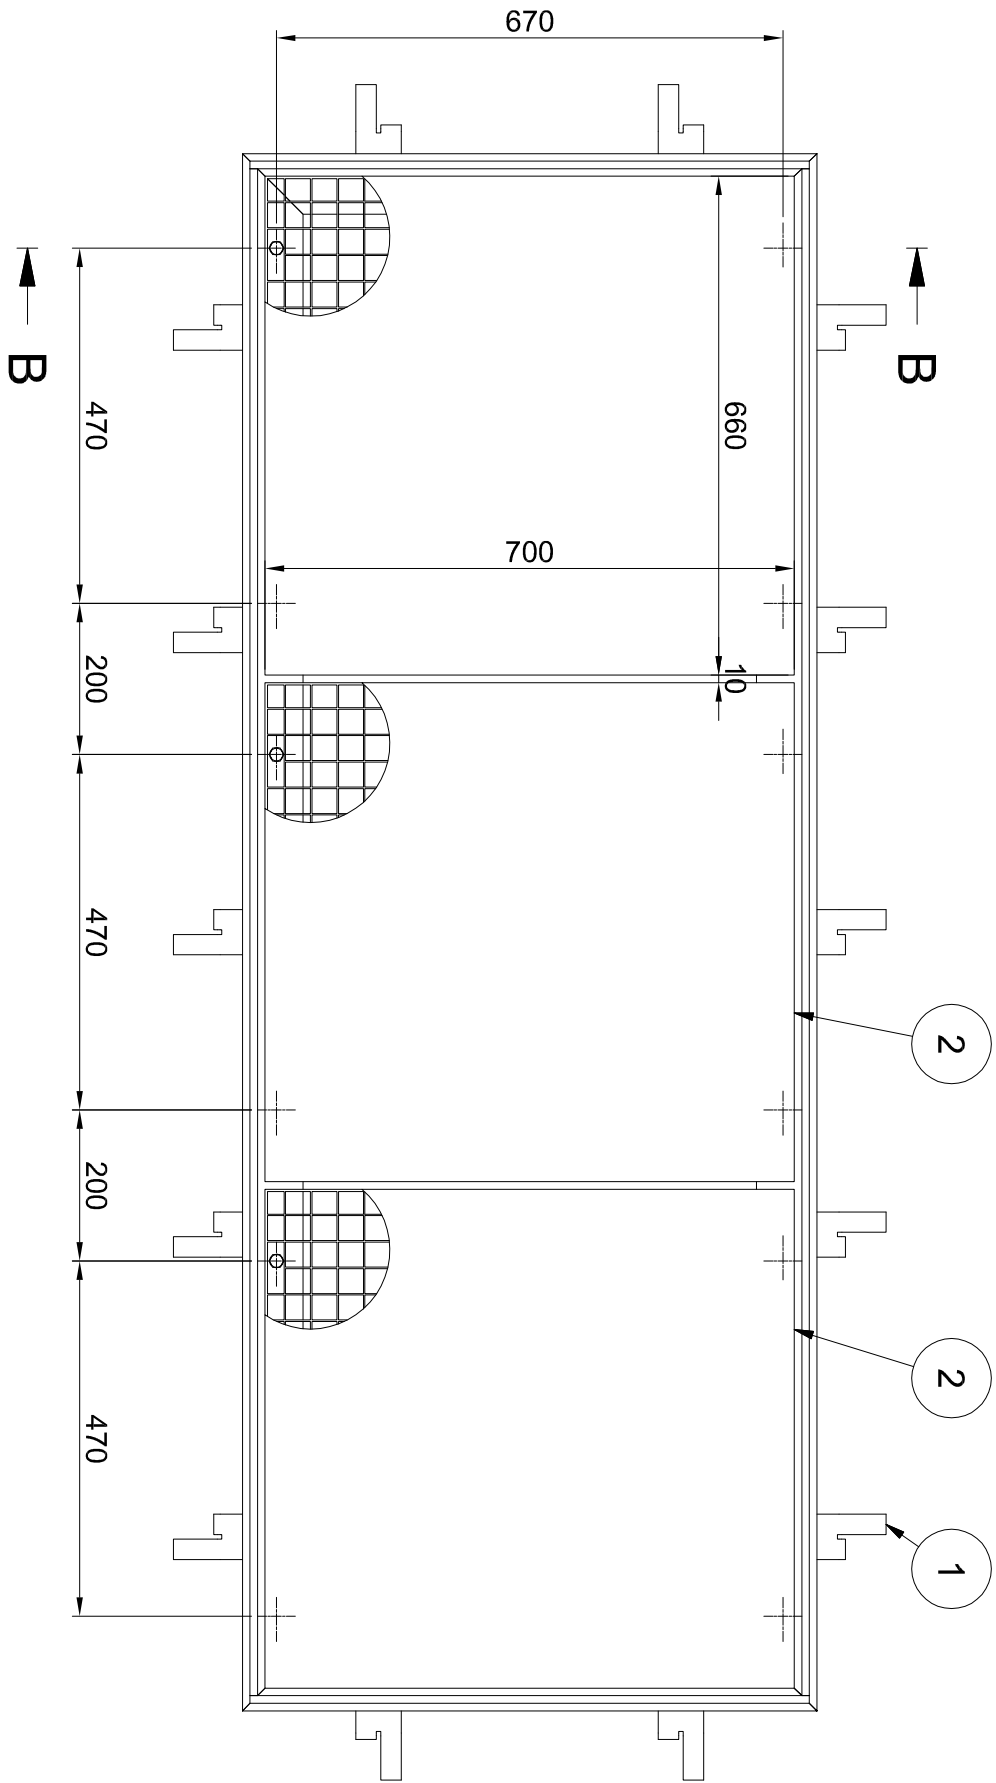


PREREZ B-B
(1 : 2)

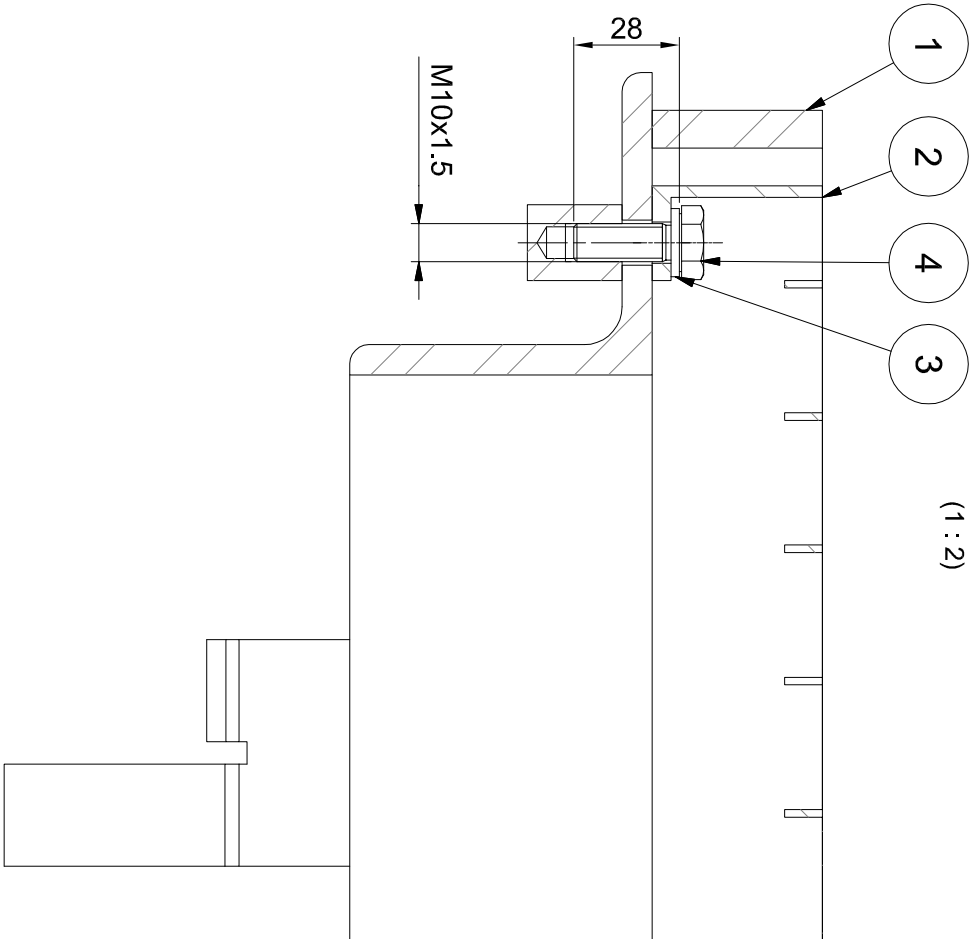


Pohodna rešetka
Material: X5CrNi18 10
Masa: 14 kg
Izdelati:
3 x za FR4
3 x za FR5
(1 : 10)

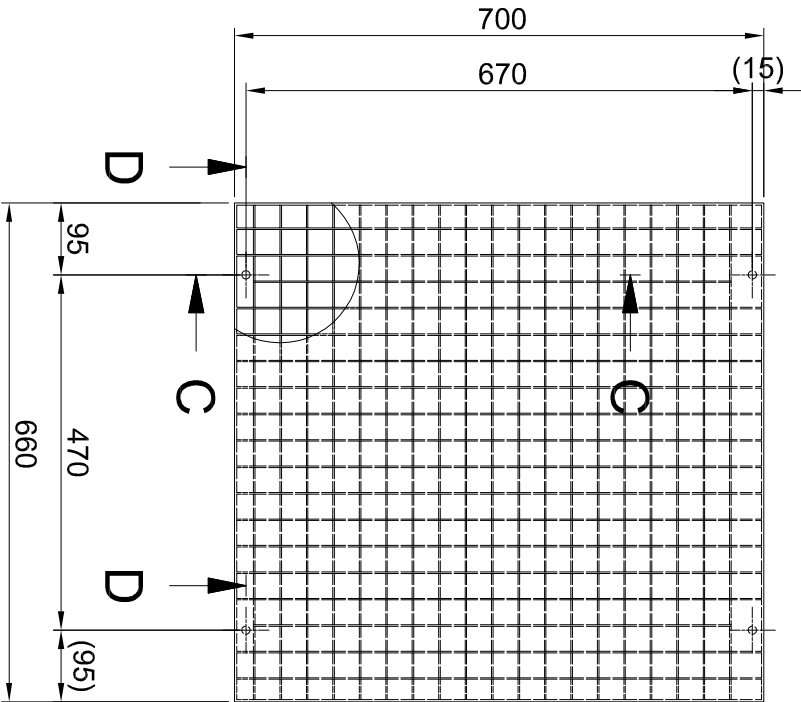

PREREZ C-C
(1 : 2)

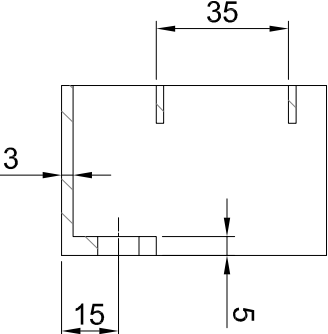

PREREZ D-D
(1 : 2)

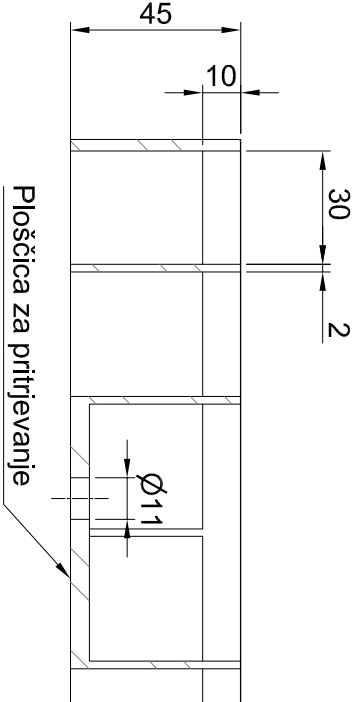

Investitor:	Republika Slovenija, Ministrstvo za okolje in prostor, Dunajska cesta 48, 1000 Ljubljana			Objekt:	SANACIJA PREGRADE VOGRŠČEK S PRIPADAJOČIMI OBJEKTI		
Pročevaljec:	 senovo metalna Tivolska cesta 62, 6261 Senovo, Slovenija			Dal objekt:	NOVI ODVZEMNI OBJEKT		
Projekant:	 MONTMAR PROJEKT L.J d.o.o. Vajlunova ulica 11, 1000 Ljubljana, Slovenija			Vrsta materializacije:	4. NAČRT S PODROČJA STROJNIŠTVA		
Vodja projekta:	hiva in prijetnih (govodih)	Identifikacijska št.	Vsebine dokumentacije:				
Podobdelni inženir:	Martin Omekar u.d.l.g.	G-3894	Fina rešetka FR4 in FR5 Vbetonirani deli Okvir rešetke				
Podobdelni inženir:	Martin Omekar u.d.l.g.	G-3894	Vrsta projekta:	PID	Število projektov:	P-GO-35/22	
Souklopne - Srednje - Velike - Kotir:			Klasifikacijska oznaka:	---	Stran/Št. strani:	2 / 2	
Obdelki:	Robert Hočevar		Identifikacijska oznaka:	MPPVX-8S0266	Revizija:	2 /	
Datum izdelave:	28.3.2022	Merilo:	1 : 10 1 : 1 : 1 : 5 oznake:				

Montavar PROJEKT L.J d.o.o.
Vse avtorske pravice, ki niso
s pogodbo izrecno prenešene
na naročnika, so pridržane.

Montavar PROJEKT L.J d.o.o.
All rights which are not explicitly
transferred to the employer by
contract are reserved.