
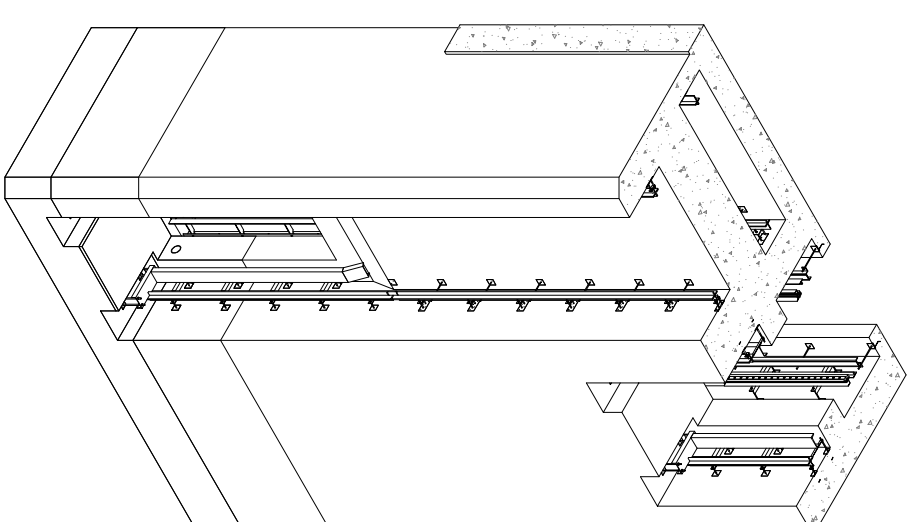
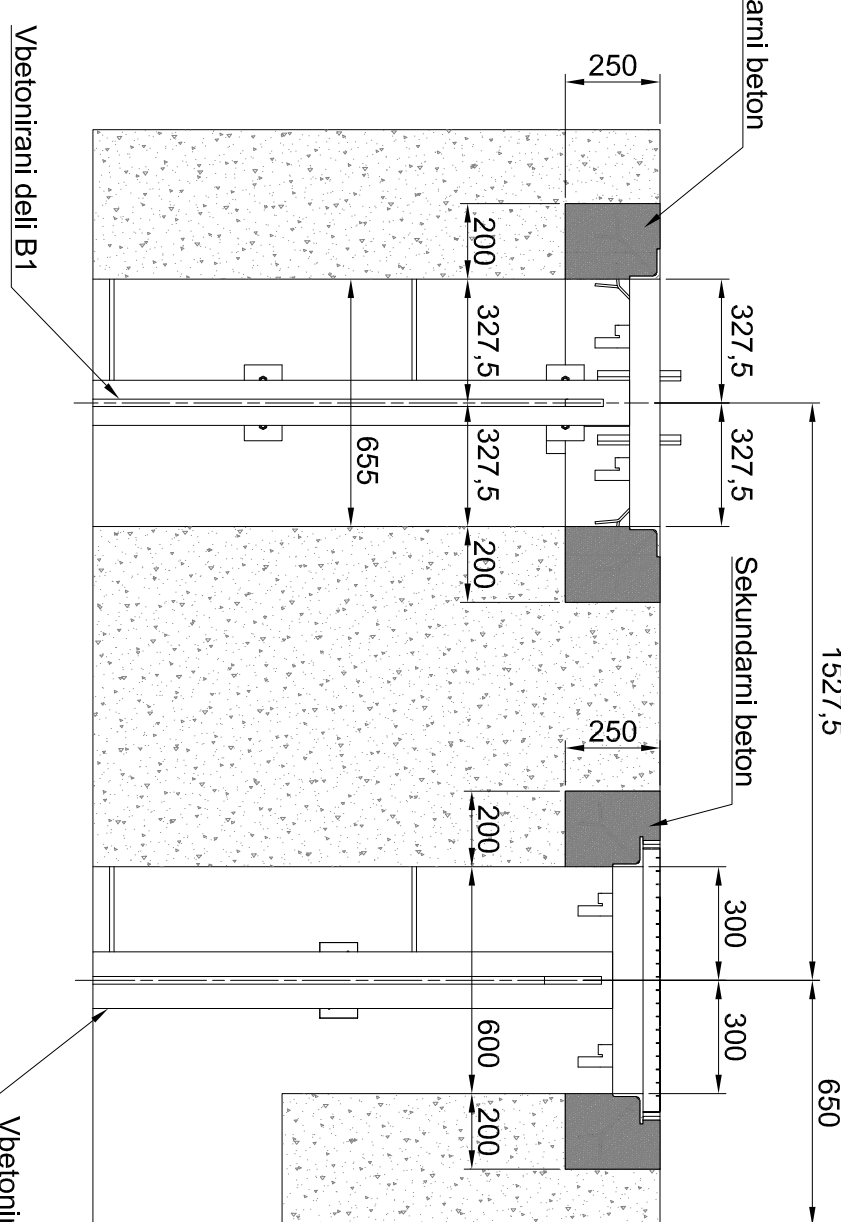
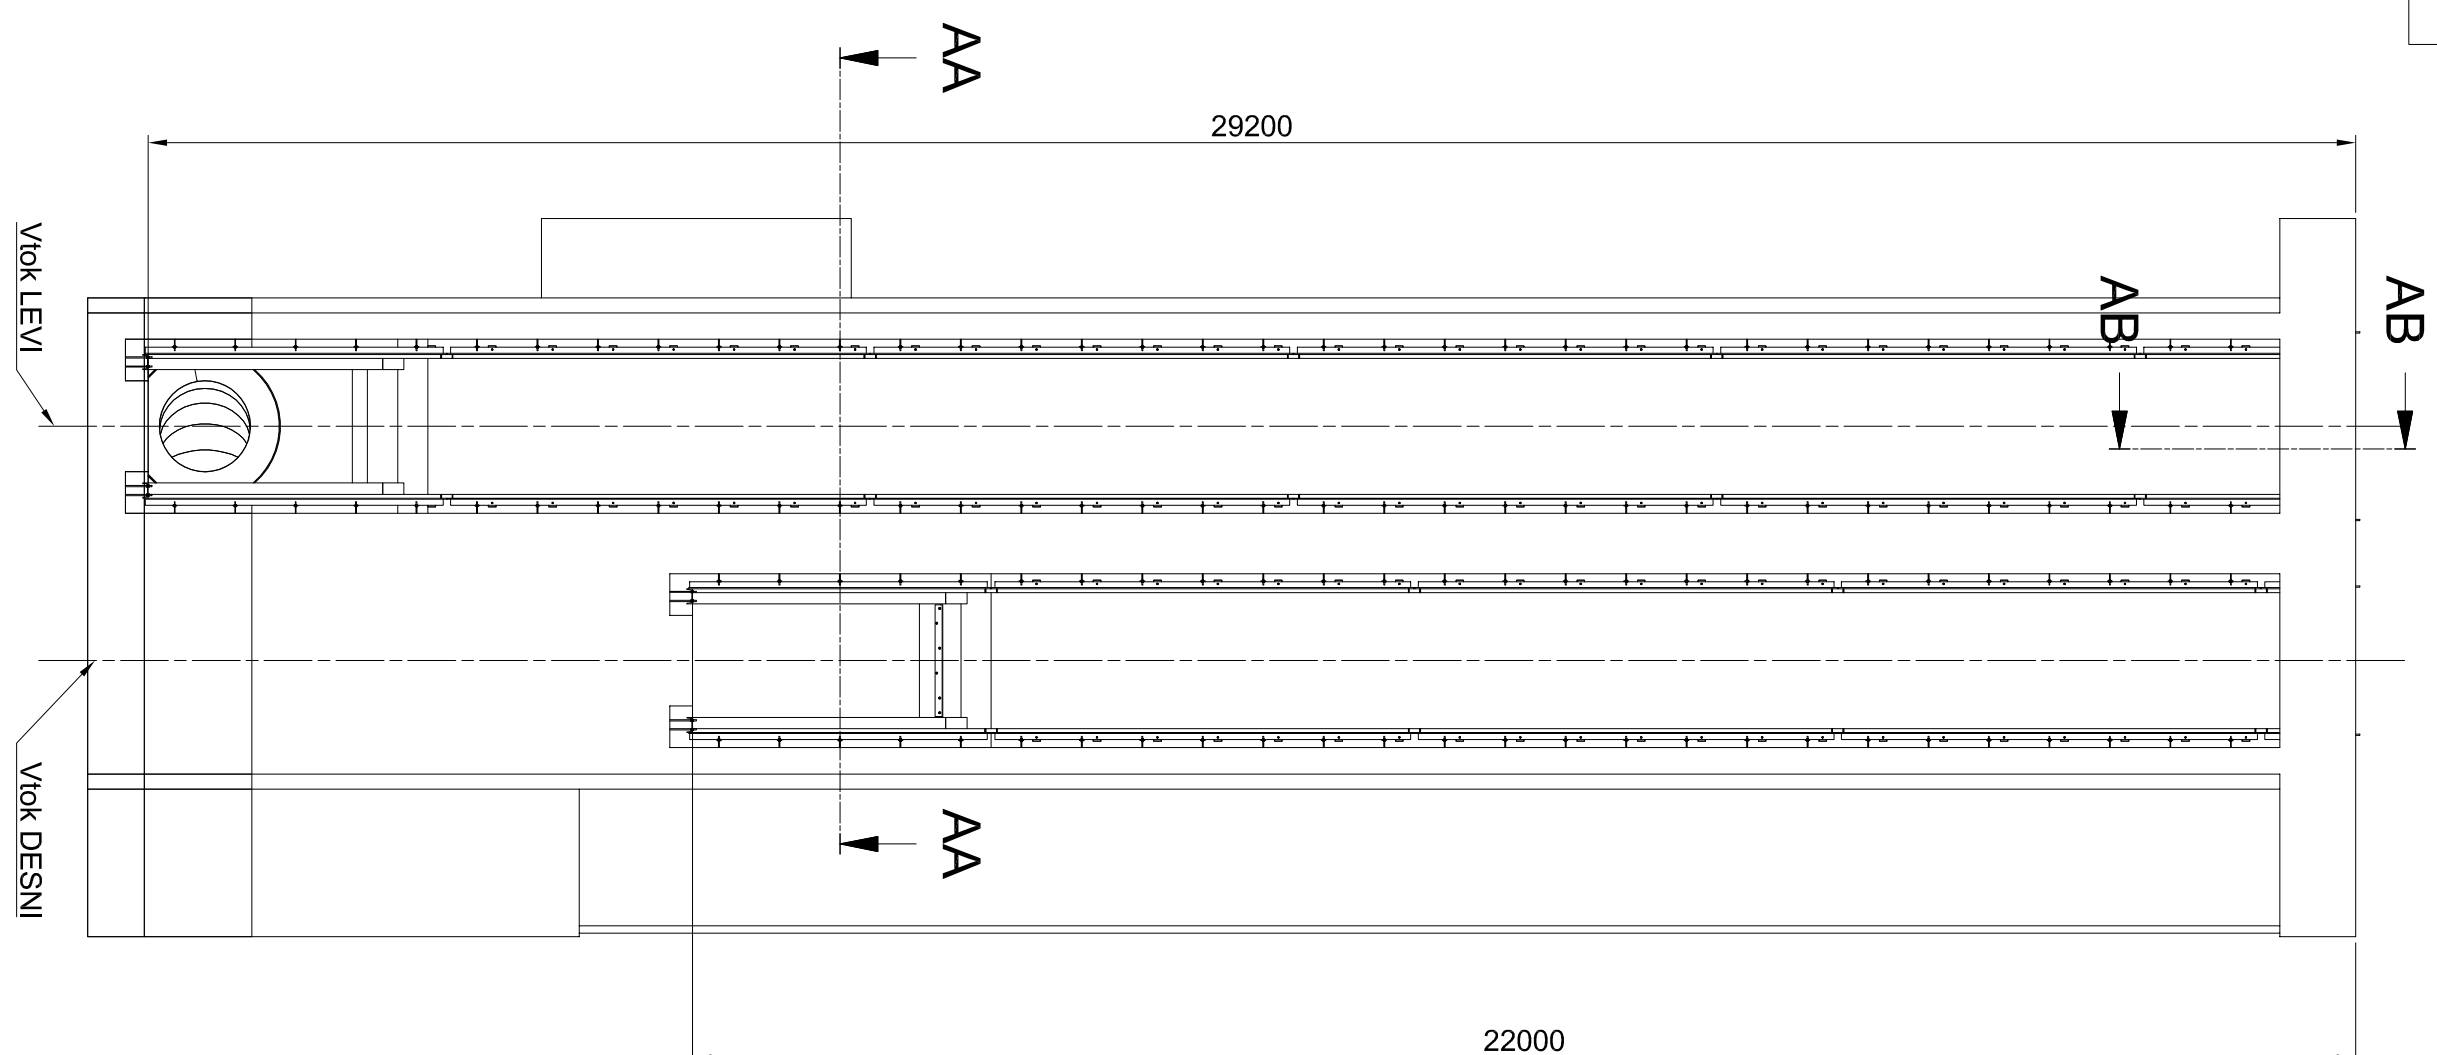
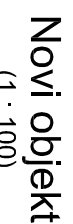
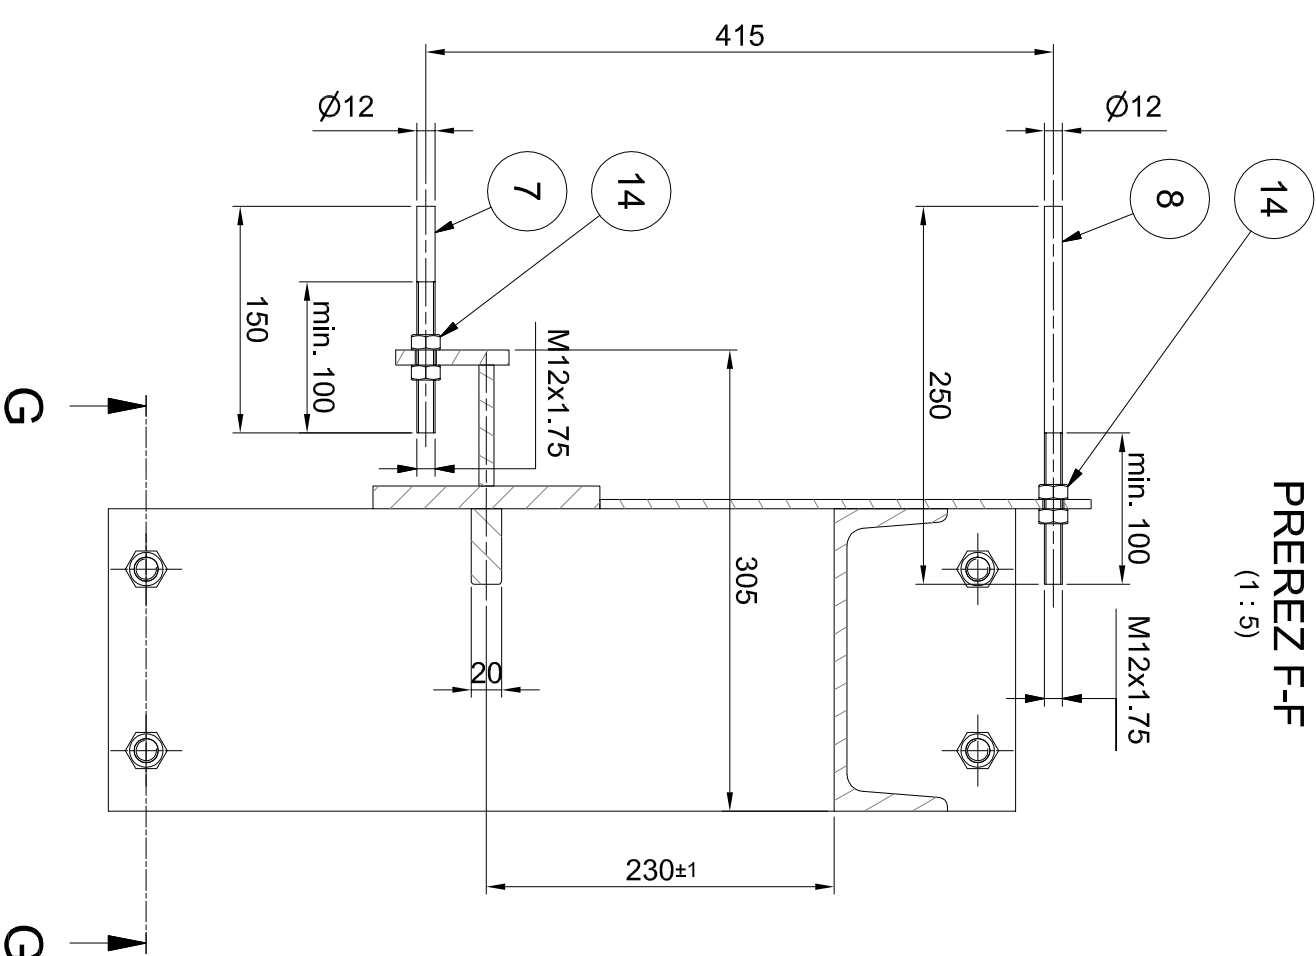
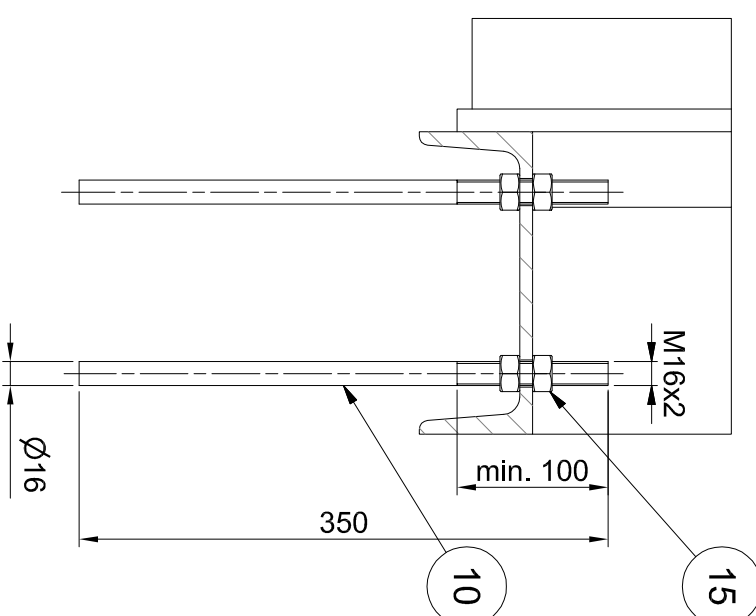
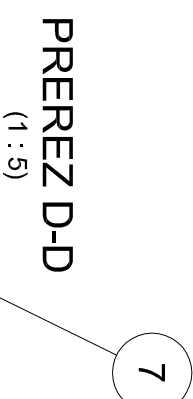
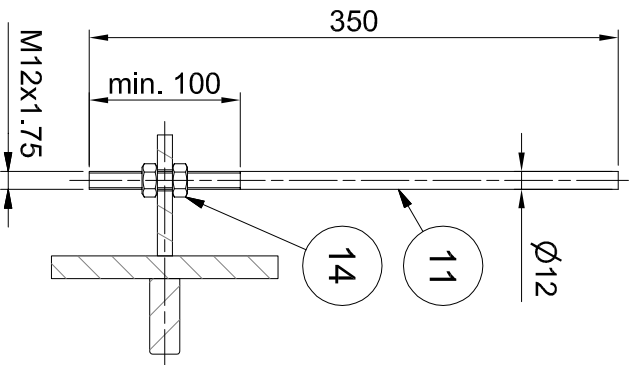
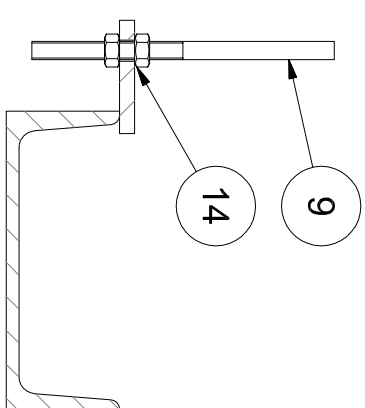
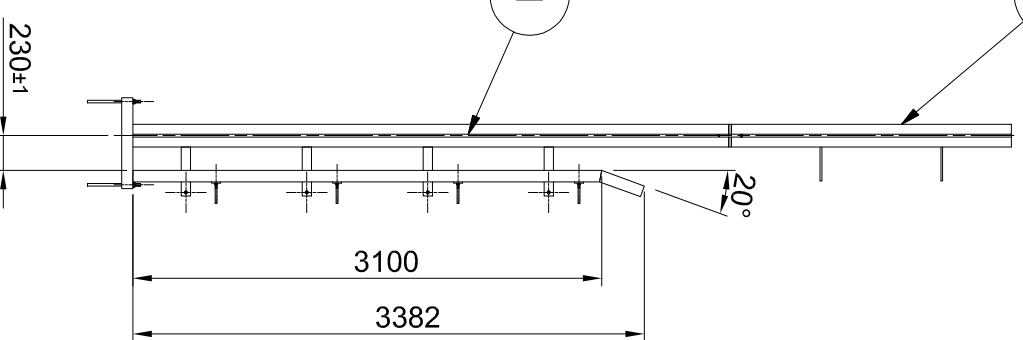
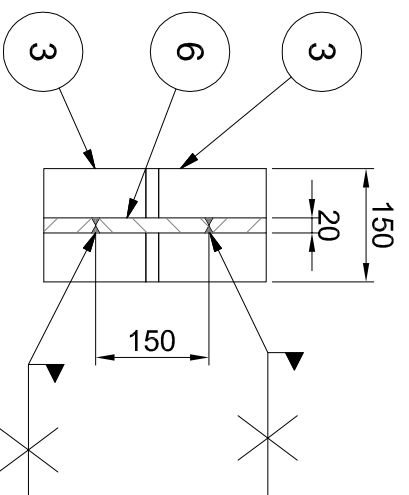
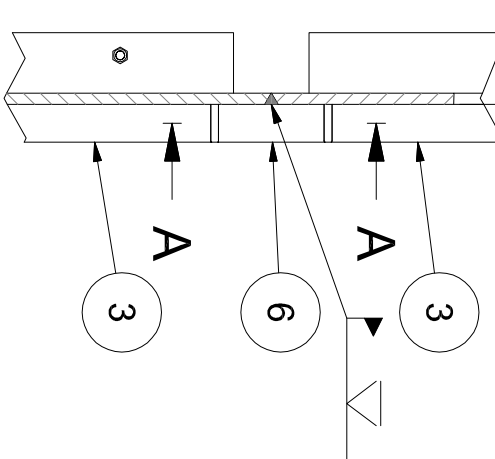
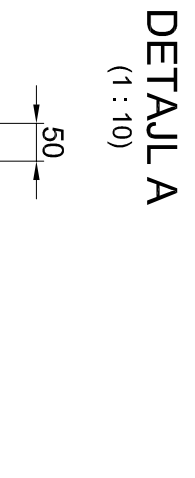


Poz.	Naziv	Količina	Debljina [mm]	Širina [mm]	Dužina [mm]	Material	Standard / Risba	Certifikat	Masa / kgs	Šupjino	Ogromba
1	Spodnji del - lev	1				Zvonjenec	MPPIV-X-SS0273		237,09	237,1	
2	Spodnji del - Desni	1				Zvonjenec	MPPIV-X-SS0273		237,08	237,1	
3	Strežnji del	8				Zvonjenec	MPPIV-X-SS0264		179,67	143,14	
4	Zgornji del	2				Zvonjenec	MPPIV-X-SS0275		86	17,2	
5	Okrv rešetko	1				Zvonjenec	MPPIV-X-SS0266		79,65	79,6	
6	Pločevina	10	20	50	150	S355J2+N	EN 10025		1,14	11,4	
7	Palica z navojem	134	12	150	150	S235J0	EN 10025		0,13	17,8	
8	Palica z navojem	12	12	250	250	S235J0	EN 10025		0,22	1,8	
9	Palica z navojem	8	12	200	200	S235J0	EN 10025		0,18	1,4	
10	Palica z navojem	8	16	350	350	S235J0	EN 10025		0,55	4,4	
11	Palica z navojem	62	12	350	350	S235J0	EN 10025		0,31	19,3	
14	Matica - M12	424					DIN 934		0,02	7,4	
15	Matica - M16	16					DIN 934		0,03	0,6	
16	Ponovna rešetka	3	45	700	660	XSC-N18 10	MPPIV-X-SS0266		14,2	42,6	
17	Podložka vzmetna A10	12				nerjavno jeklo	DIN 127		0	0	
18	Vijak M10x28	12				nerjavno jeklo	DIN 933		0,03	0,4	





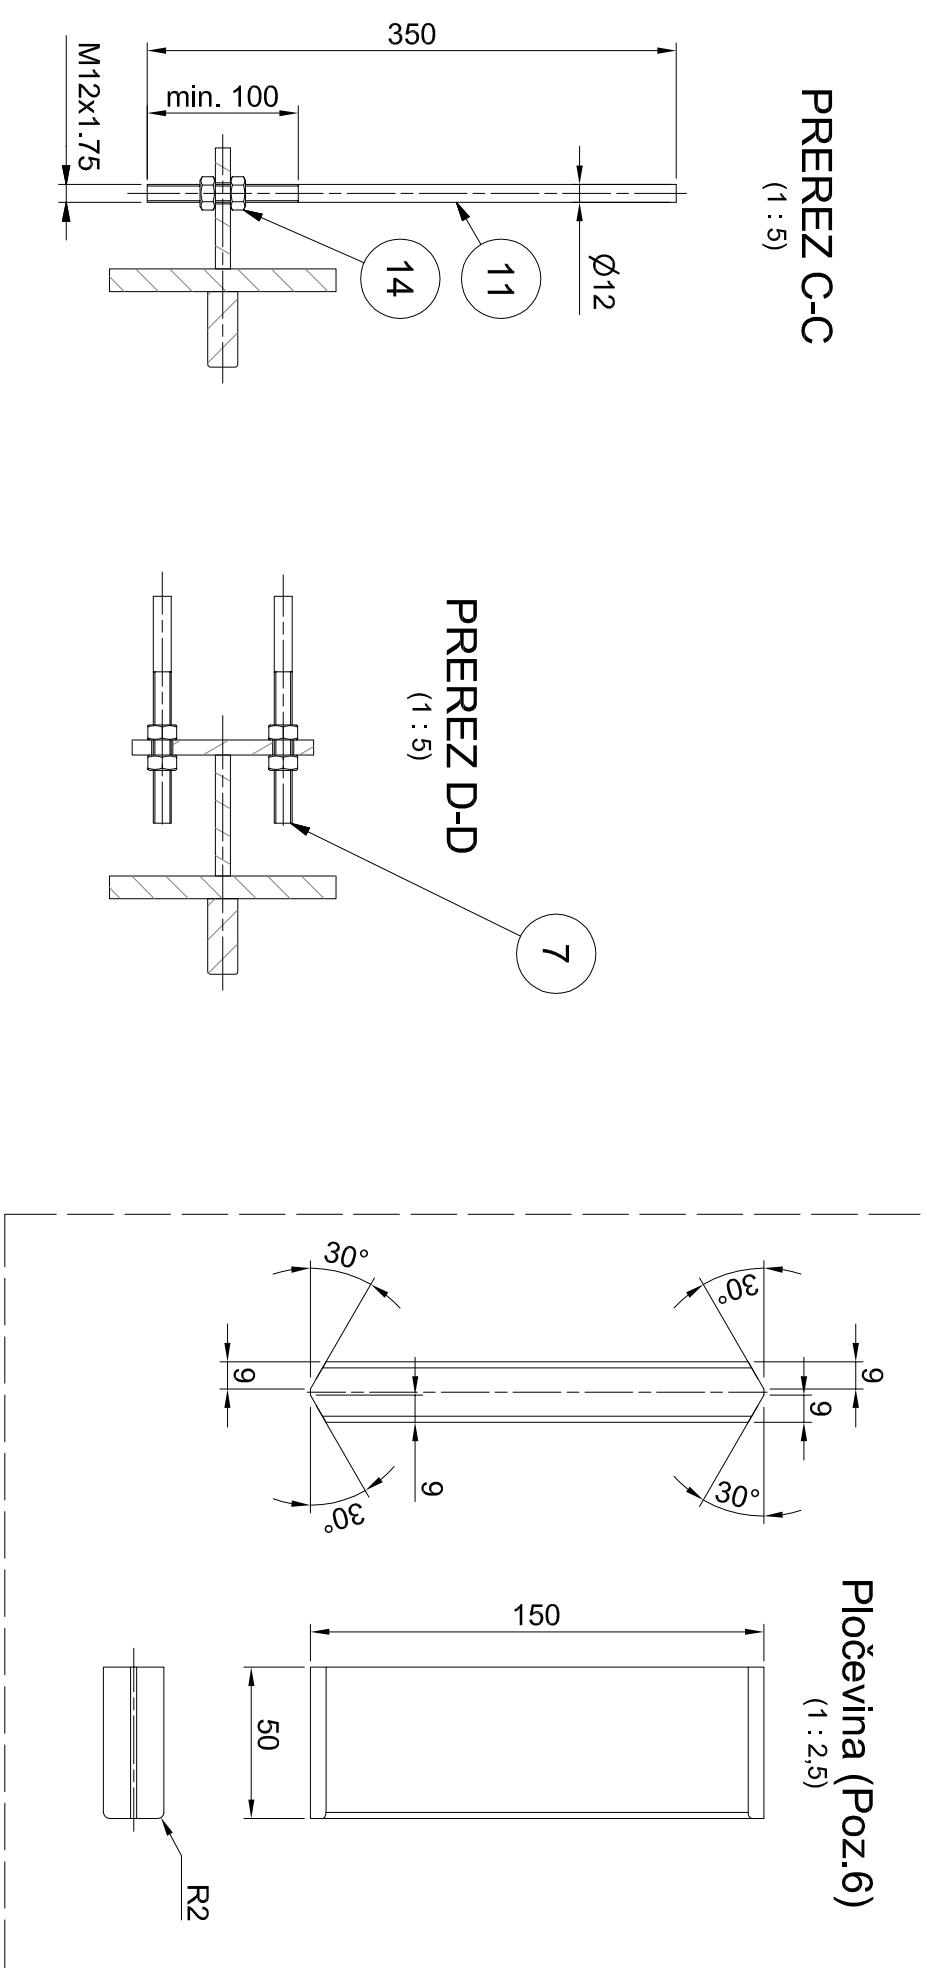


OPOMBE:

01 REFERENČNE RISBE:

MPVX-8S0266 - Fina rešetka FR4 in FR5 - Okvir rešetke

02 LEGENDA ŠRAFLURE:

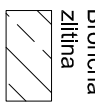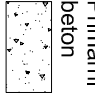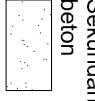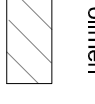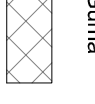
	Ornilino jelo		Nalivno malo		Bronza zlitina		Pilnjeni beton		Savrdnjeni beton		Pollnjeni		Guma
---	------------------	---	-----------------	---	-------------------	---	-------------------	---	---------------------	---	-----------	---	------

03

KONTROLA ZVAROV:

Kontrola in asistiranje zvarov v skladu z: EN 13445-5

Vsi zvarni bode vizuelno pregledani v skladu z: ENISO 17637

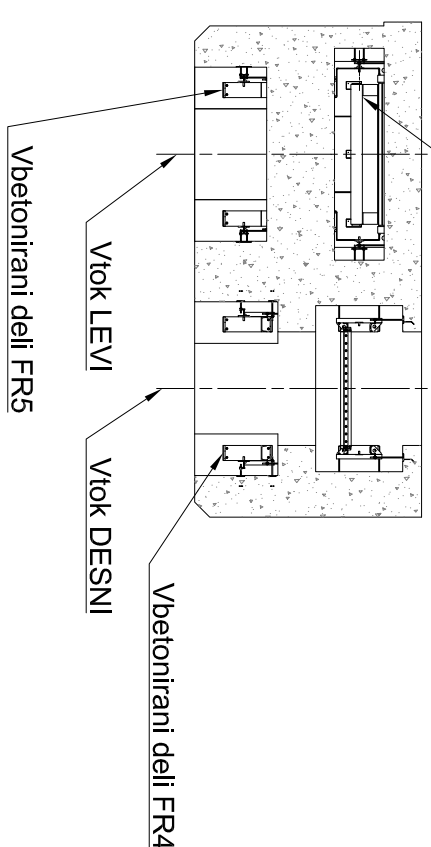[illegible]