



Tloris obstoječega objekta
(1 : 50)

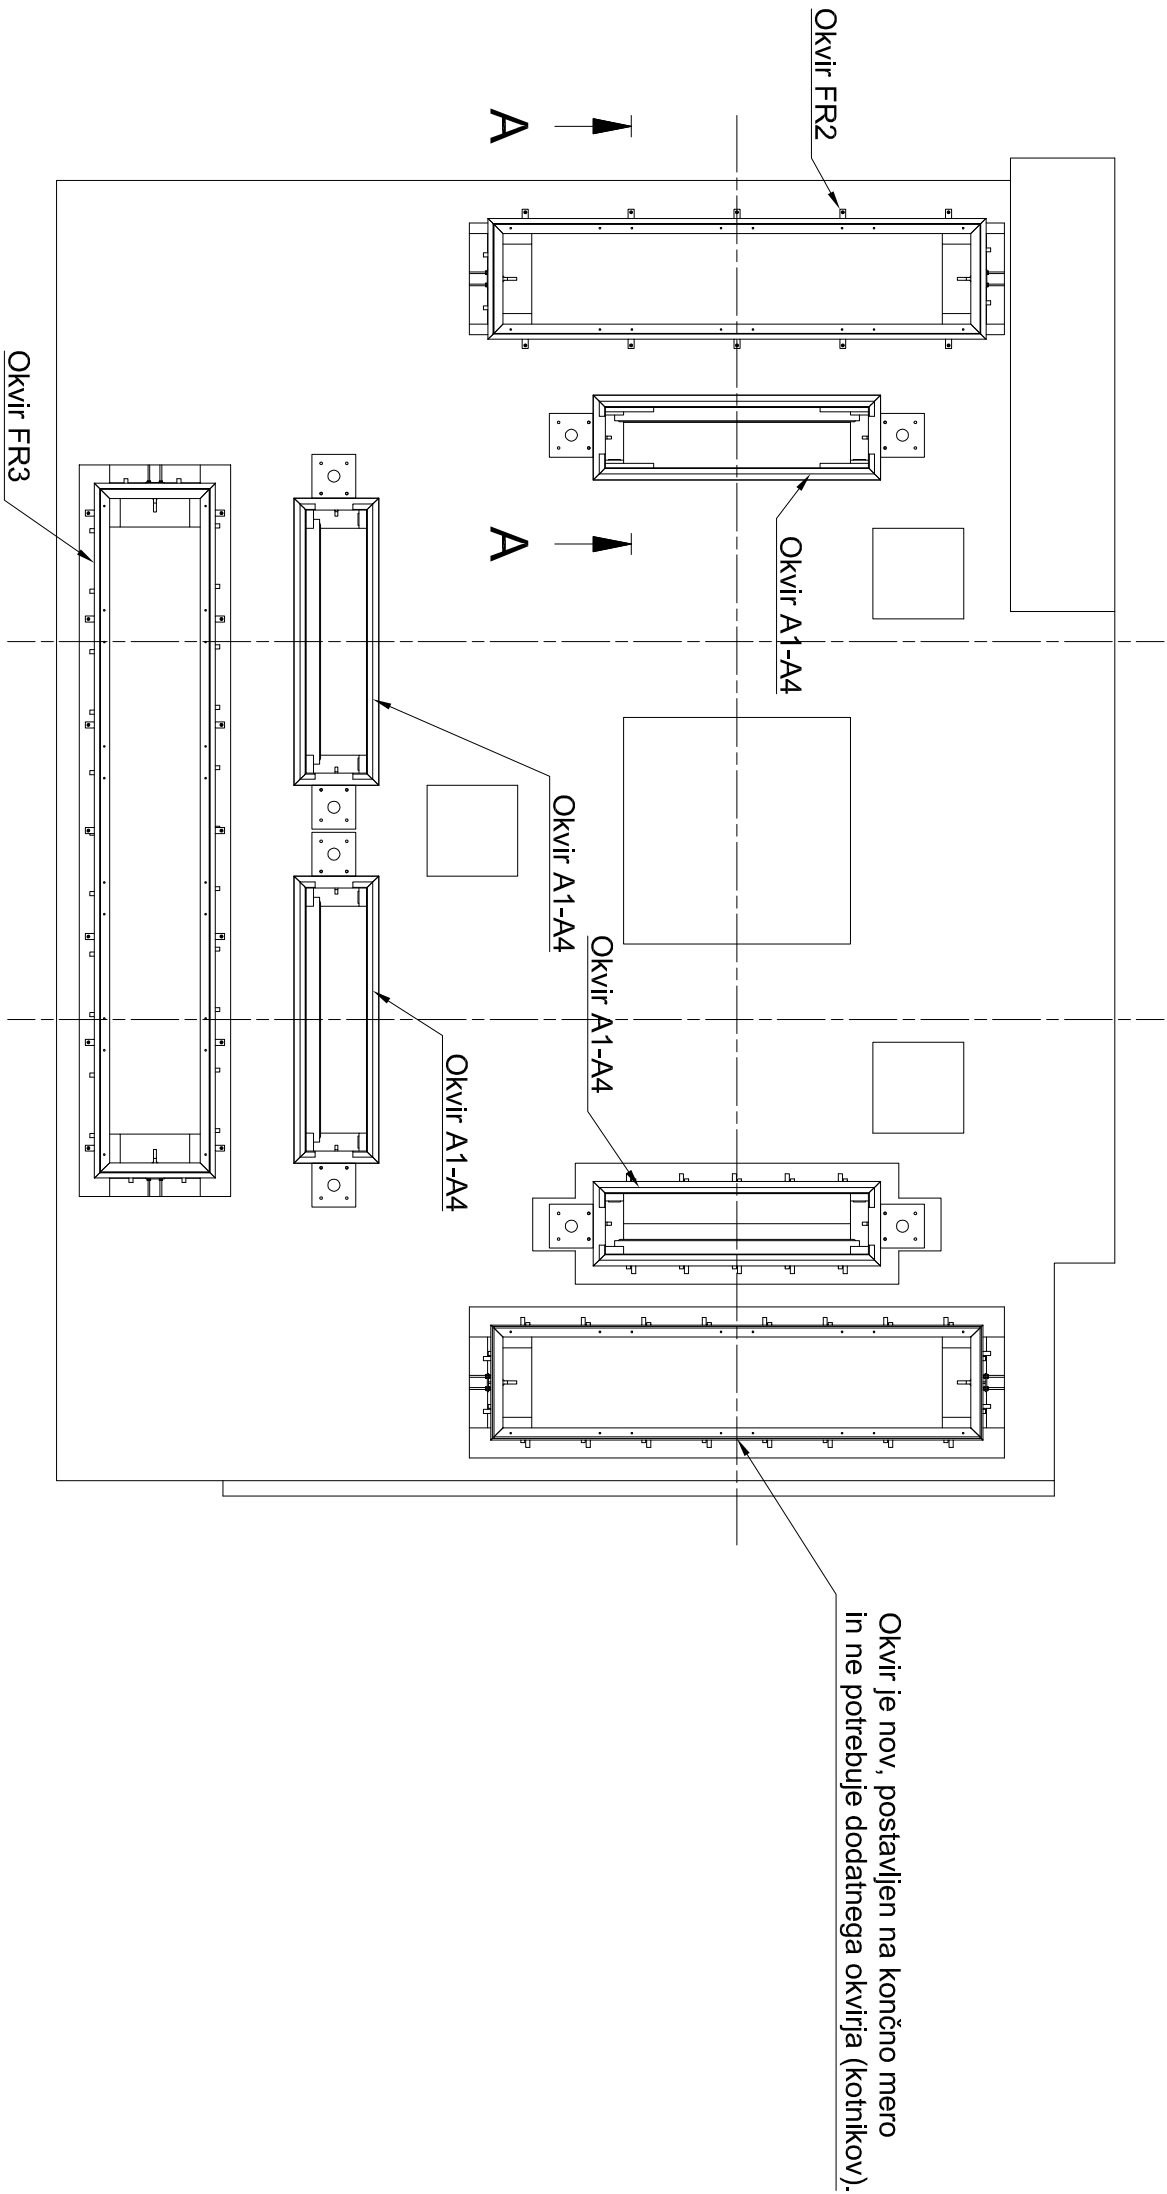


Okvir FR2
1 kos
(1 : 20)

Poz.	Naziv	Količina	Debelina [mm]	Širina [mm]	Dolžina [mm]	Material	Standard / Riba	Certifikat	Masa / kos	Skupno	Opomba
1	Profil L 40x40x4	2		40	3295	X5CrNi18-10	DIN EN 10056-1		9.69	19.4	
2	Profil L 40x40x4	2		40	800	X5CrNi18-10	DIN EN 10056-1		2.22	4.4	
3	Pločevina	10	5	40	60	S235J2	EN 10025		0.09	0.9	
4	Ekspanzijsko sidro 8x75	10							0.01	0.1	

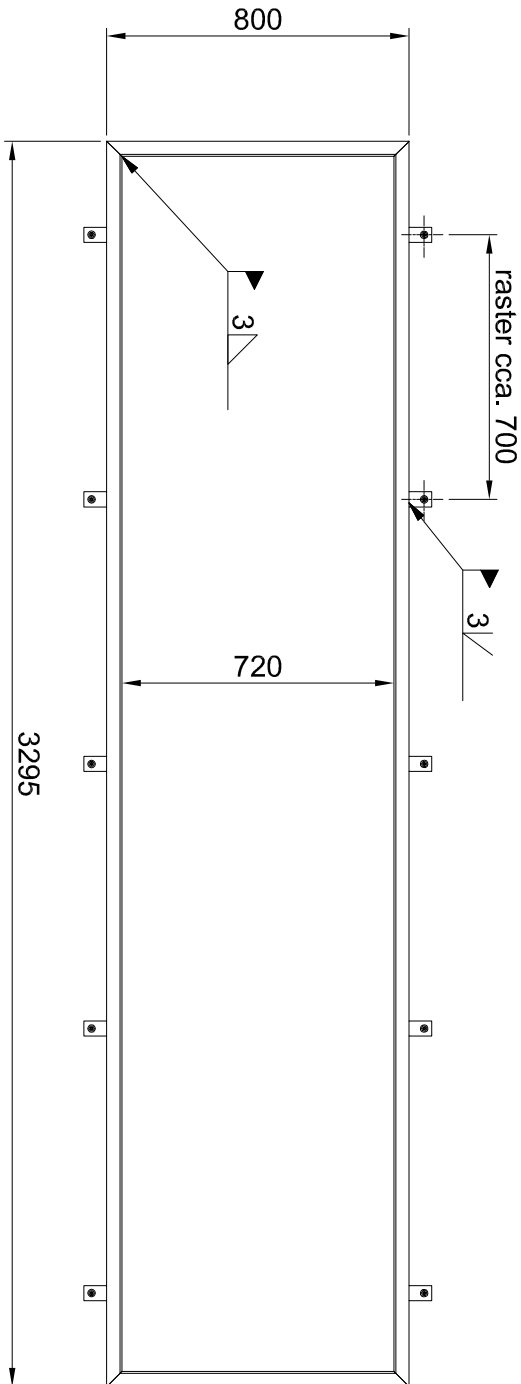


Okvir A1 - A4
4 kosi
(1 : 15)

Poz.	Naziv	Količina	Debelina [mm]	Širina [mm]	Dolžina [mm]	Material	Standard / Riba	Certifikat	Masa / kos	Skupno	Opomba
1	Profil L 40x40x5	2		40	1820	X5CrNi18-10	DIN EN 10056-1		5.28	10.6	
2	Profil L 40x40x5	2		40	131	X5CrNi18-10	DIN EN 10056-1		0.31	0.6	
3	Profil L 40x40x5	2		40	99	X5CrNi18-10	DIN EN 10056-1		0.21	0.4	

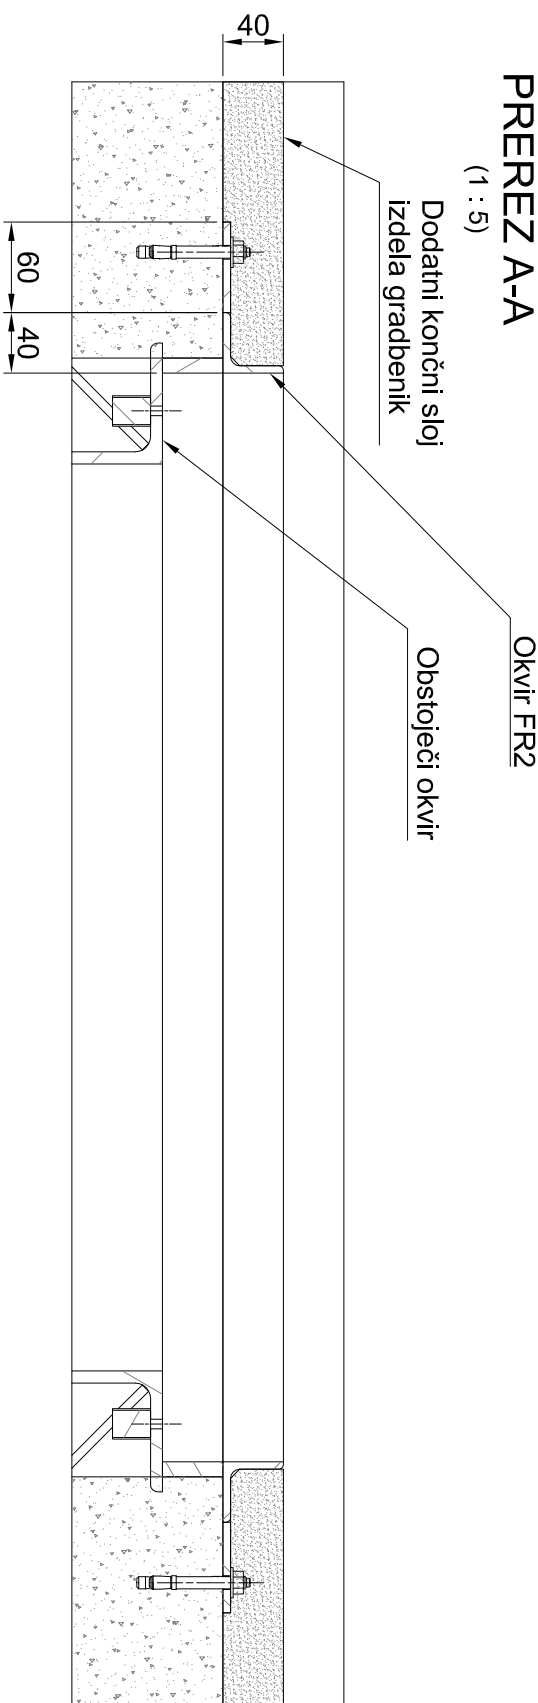


Okvir FR 3
1 kos
(1 : 20)


Poz.	Naziv	Količina	Debelina [mm]	Širina [mm]	Dolžina [mm]	Material	Standard / Riba	Certifikat	Masa / kos	Skupno	Opomba
1	Profil L 40x40x5	2		40	4595	S235JR	DIN EN 10056-1		13.5	27	
2	Profil L 40x40x5	2		40	800	S235JR	DIN EN 10056-1		2.21	4.4	
3	Pločevina	14	5	40	60	S235J2	EN 10025		0.09	1.3	
4	Ekspanzijsko sidro 8x75	14							0.01	0.1	

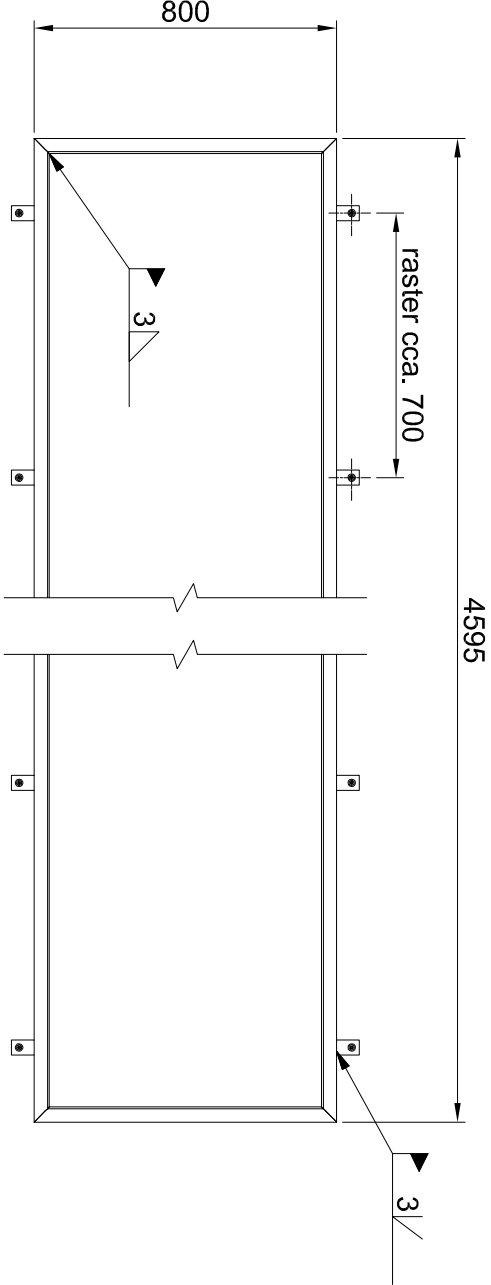

Pločevina
t=5mm
(1:2)

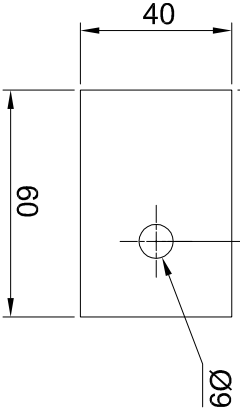

Okvirje se izdela na terenu. Mere so približne in se jih prilagodi na terenu glede na obstoječo situacijo.
Kotnike nad odprtimi zapornic se privari s prekinjenimi zvani na obstoječe okvirje.
Kotnike (okvirje) nad odprtimi finih rešek se privijači v beton z ekspanzijskim sidri.

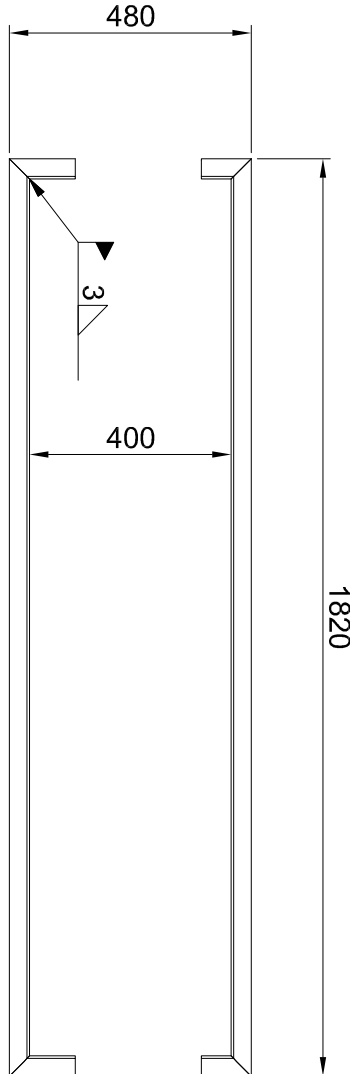

Investitor: Republika Slovenija, Ministrstvo za okolje in prostor, Dunajska cesta 48, 1000 Ljubljana	Objekt: SANACIJA PREGRADE VOGRŠČEK S PRIPADAJOČIMI OBJEKTI
Projevalnik:  Tisova cesta 62, 8261 Senovo, Slovenija	Dal oblikovalec:
Projektant:  Vajlhunova ulica 11, 1000 Ljubljana, Slovenija	Vrsta načrtovanja: 4. NAČRT S PODROČJA STROJNIŠTVA
Vodja projekta: Izvejalnik in projektant (izoblikovalec)	Vsebinska odgovornost: Pomožni okvirji nad odprtimi zapornic in finih rešetak
Podoblastni inženir: Martin Omrekar u.d.l.g.	G-3894
Sodržavne inženirje inženirje	Vrsta projekta: PID
Oblikovalec: Robert Hočevar	Klasifikacijska oznaka: MPVX-8S0283
Datum izdelave: 28.3.2022	Merilo: 1 : 50
	Identifikacijska št.:
	Stran/Št. strani: 1 / 1
	Revizija: 1