


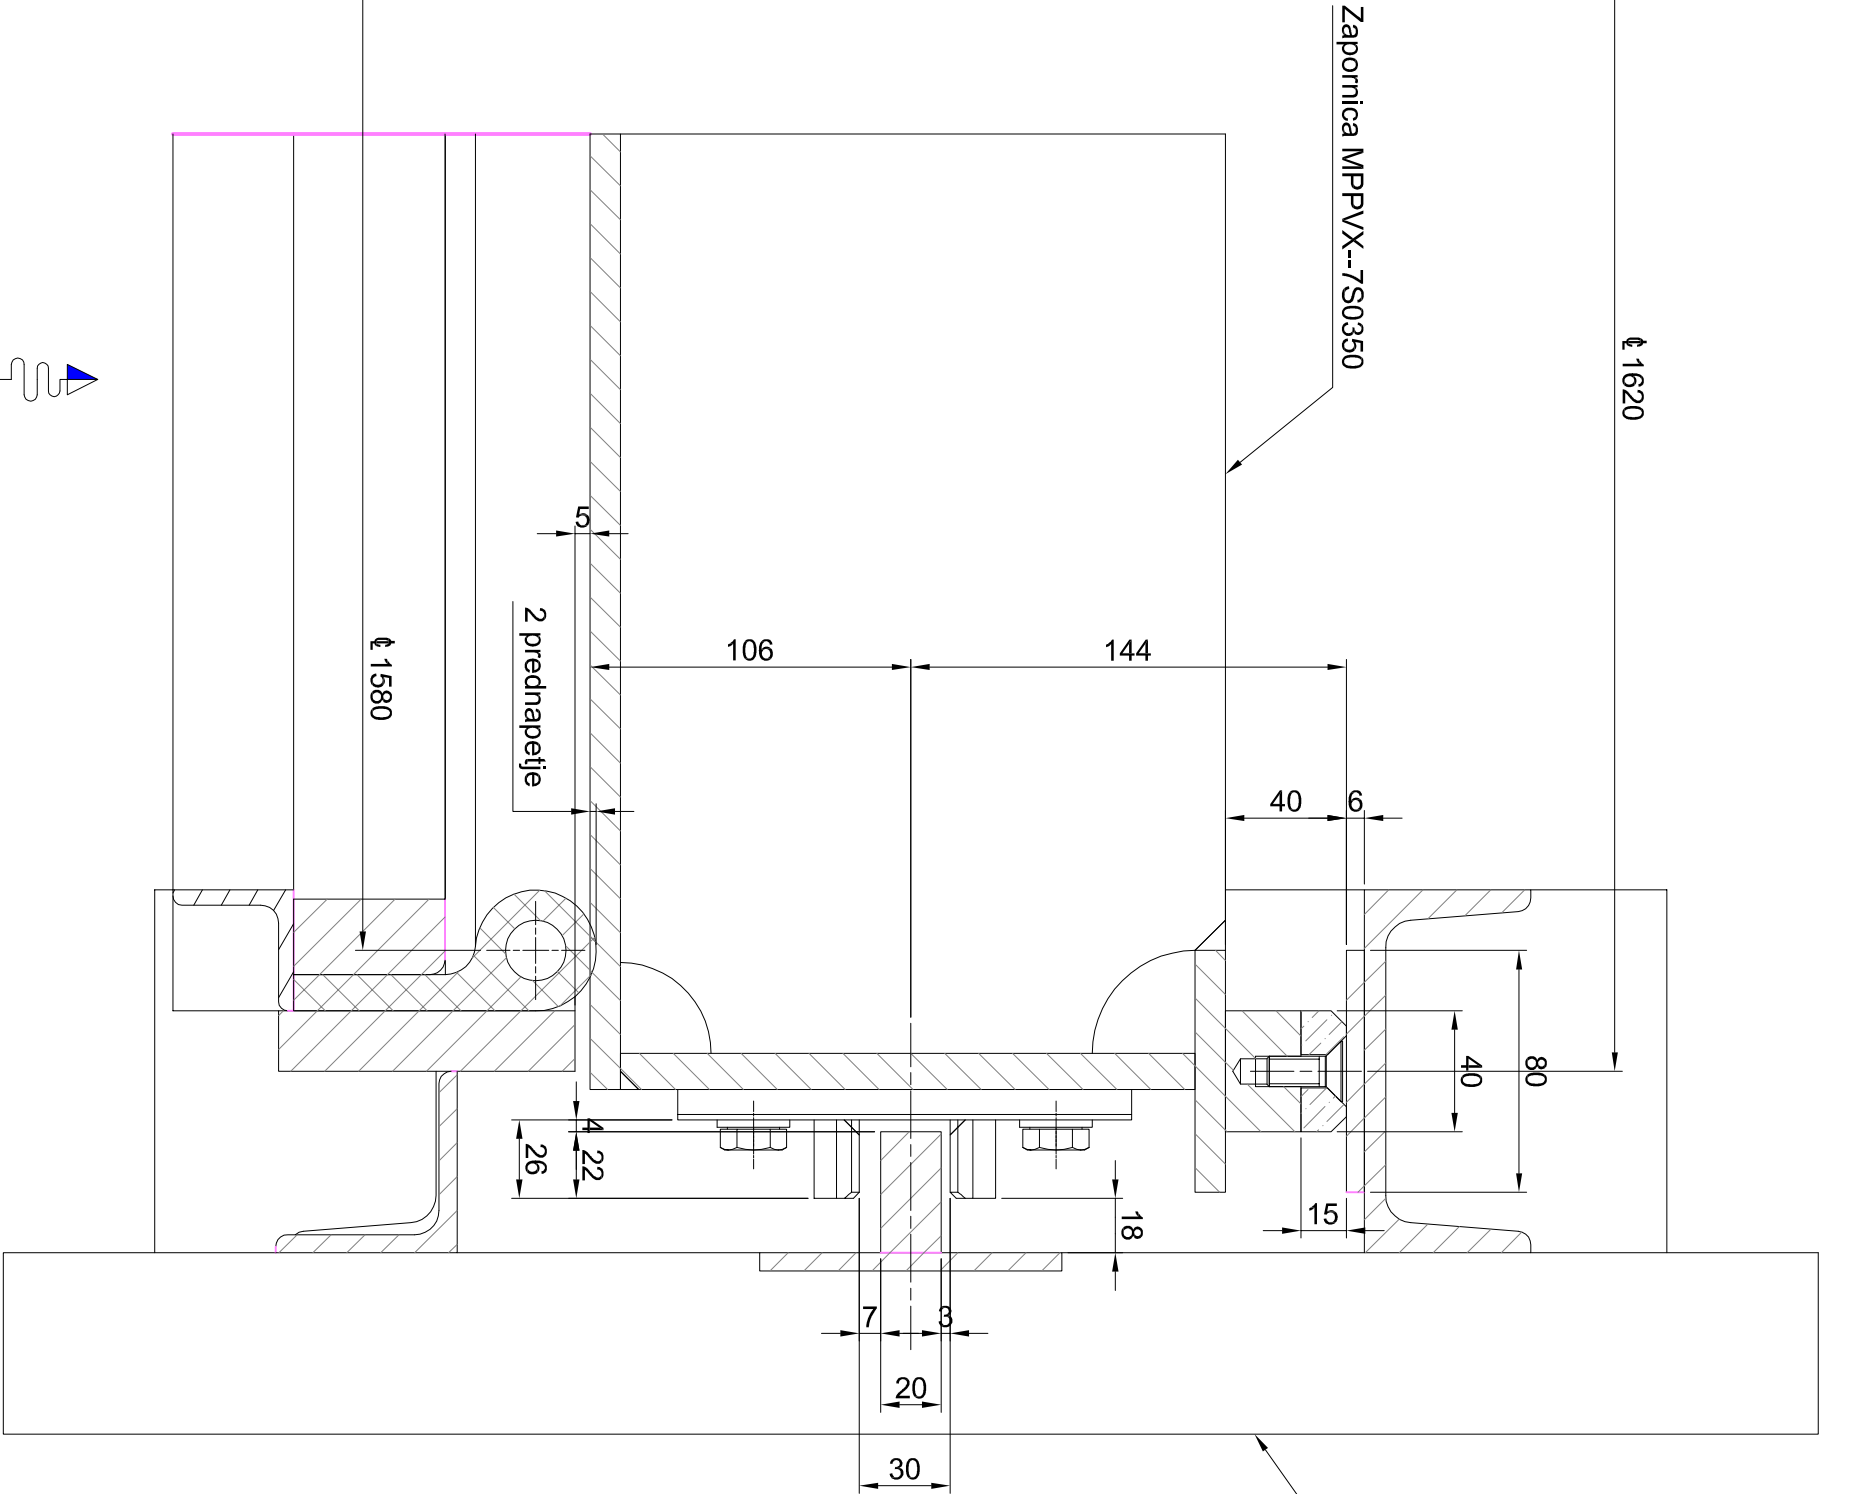

Montavar PROJEKT LJ d.o.o.
Vse avtorske pravice, ki niso
s pogodbo izrečno prenešene
na naročnika, so pridržane.

Montavar PROJEKT LJ d.o.o.
All rights which are not explicitly
transferred to the employer by
contract are reserved.

Investitor: Republika Slovenija, Ministrstvo za okolje in prostor, Dunajska cesta 48, 1000 Ljubljana			Objekt: SANACIJA PREGRADE VOGRŠČEK S PRIPADAJOČIMI OBJEKTI		
Proizvajalec:  Tlova cesta 52, 8281 Senovo, Slovenija			Del objekta: OBSTOJEČI ODVZEMNI OBJEKT		
Projektant:  Valjurnova ulica 11, 1000 Ljubljana, Slovenija			Vrsta načrt/apkaza: 4. NAČRT S PODROČJA STROJNIŠTVA		
Vsebinska dokumentacija: Drsna zapornica A1, A2, A3 in A4 Prerez niše			Vrsta projekta: PID		
Vodja projekta: Martin Cmrakar u.d.i.g.		Identifikacijska št.:	Klasifikacijska oznaka: MPPVX--8S0349		
Poblaščenec:		G-3884			
Inženir:		Martin Cmrakar u.d.i.g.			
Sodelavec - poblaščenec:					
Inženir:			Stran/Št.strani: 1 / 1		
Obdelatelj:		Robert Hočevnar			
Datum izdelave:		28.3.2022			
		Merilo:			
		1 : 2,5	Rev.:		
			/		