

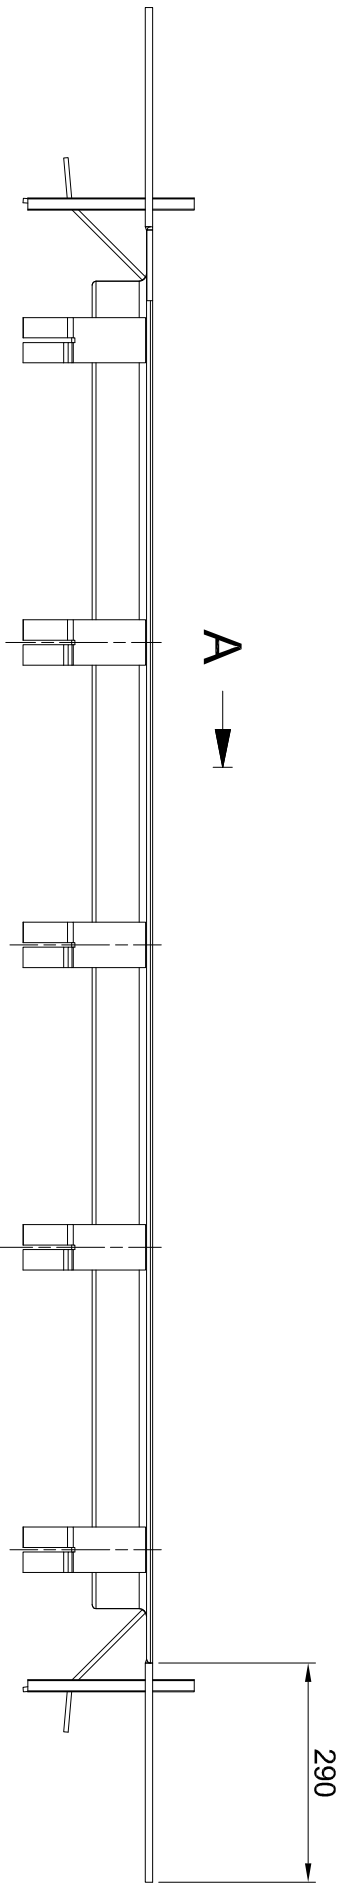


Poz.	Naziv	Količina	Debelina [mm]	Širina [mm]	Dolžina [mm]	Material	Standard / Risba	Certificat	Masa / kos	Skupno	Opomba
1	Kornik 80x80x8	2	80	1900	X5CrNi18 10	DIN EN 10056-1	17.69	35,4	4,41	8,8	
2	Kornik 80x80x8	2	80	560		DIN EN 10056-1	4,41	8,8			
3	Pločevina	12	6	200		S235J0	0,55	6,6			
4	Pločevina	2	10	290	290	S235J2	EN 10025	6,13	12,3		
6	Navojna palica M16	4	16	220	8,8 t2n		0,35	1,4			


Okvir
Masa: 64 kg
(1 : 10)

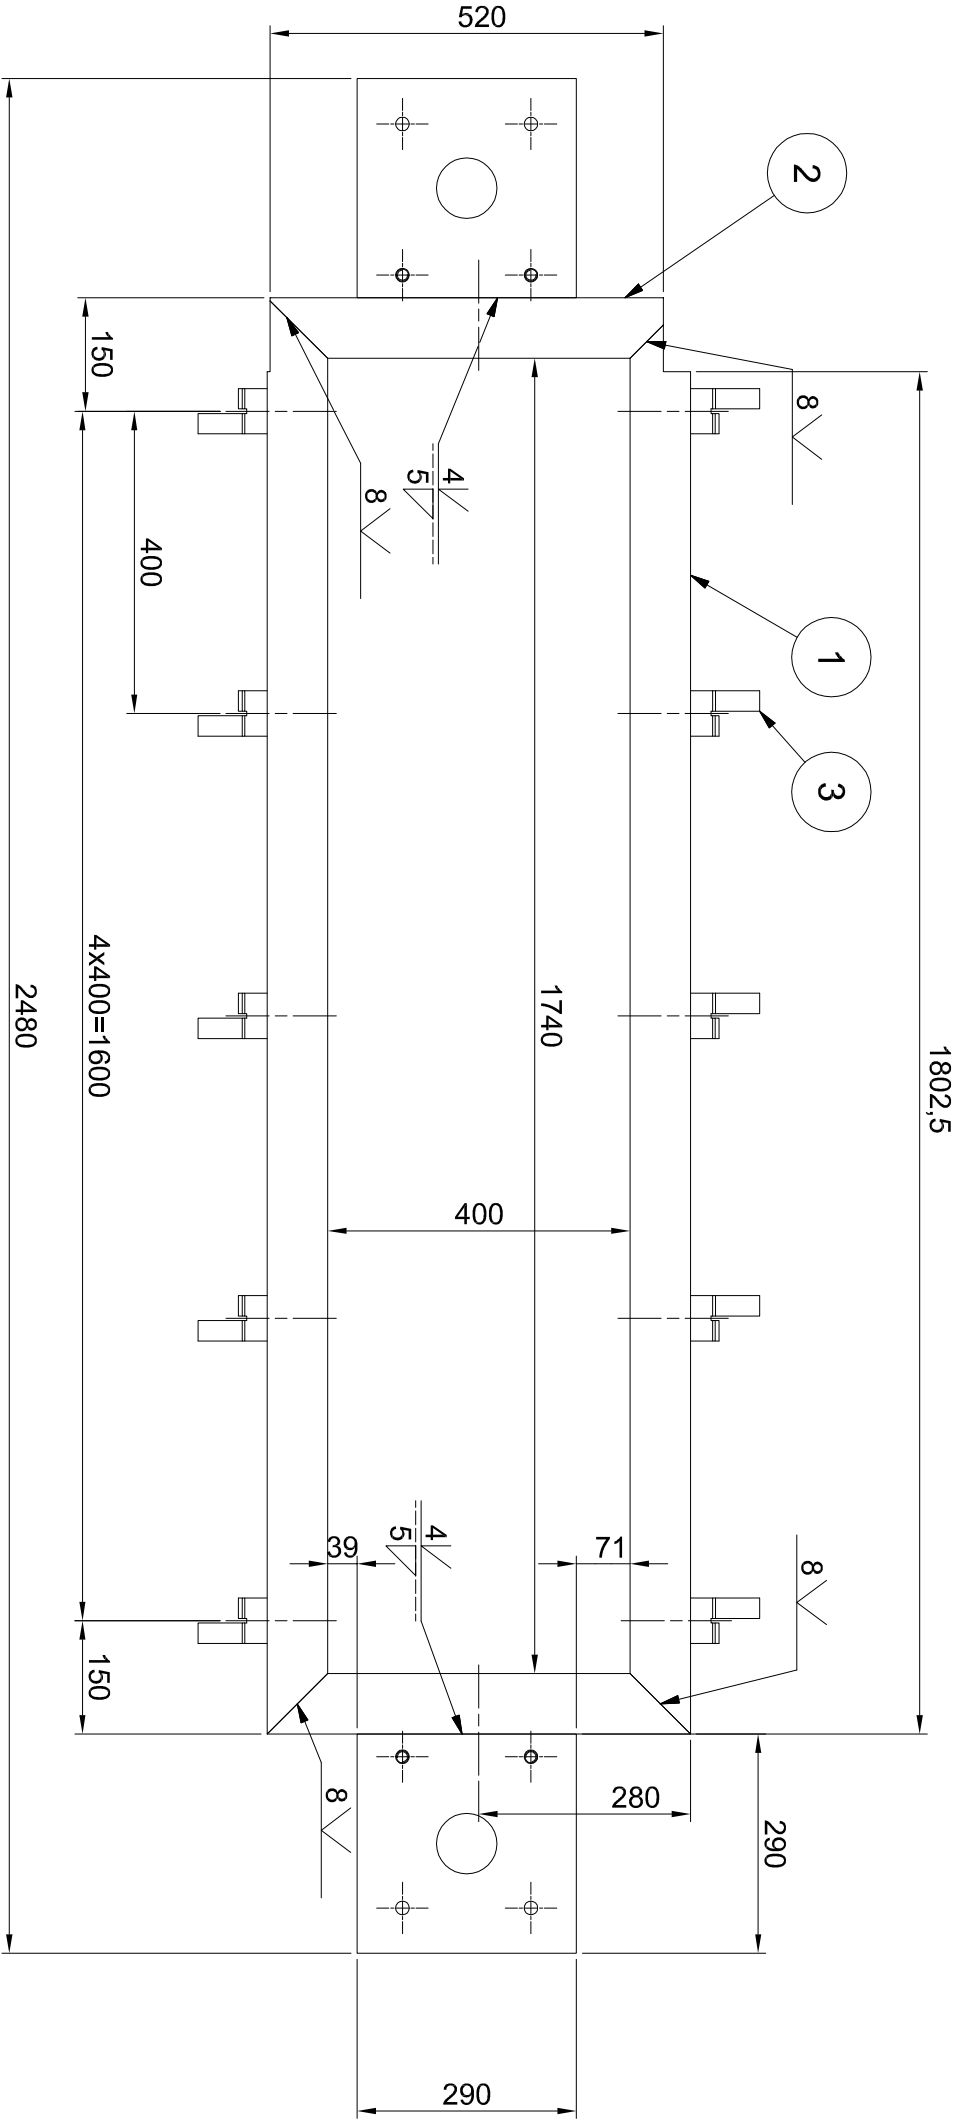


PREREZ A-A
(1 : 10)

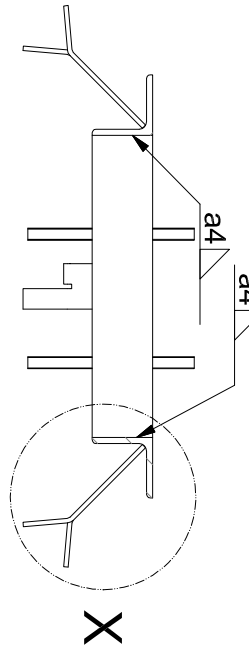


DETALJ X
(1 : 2)

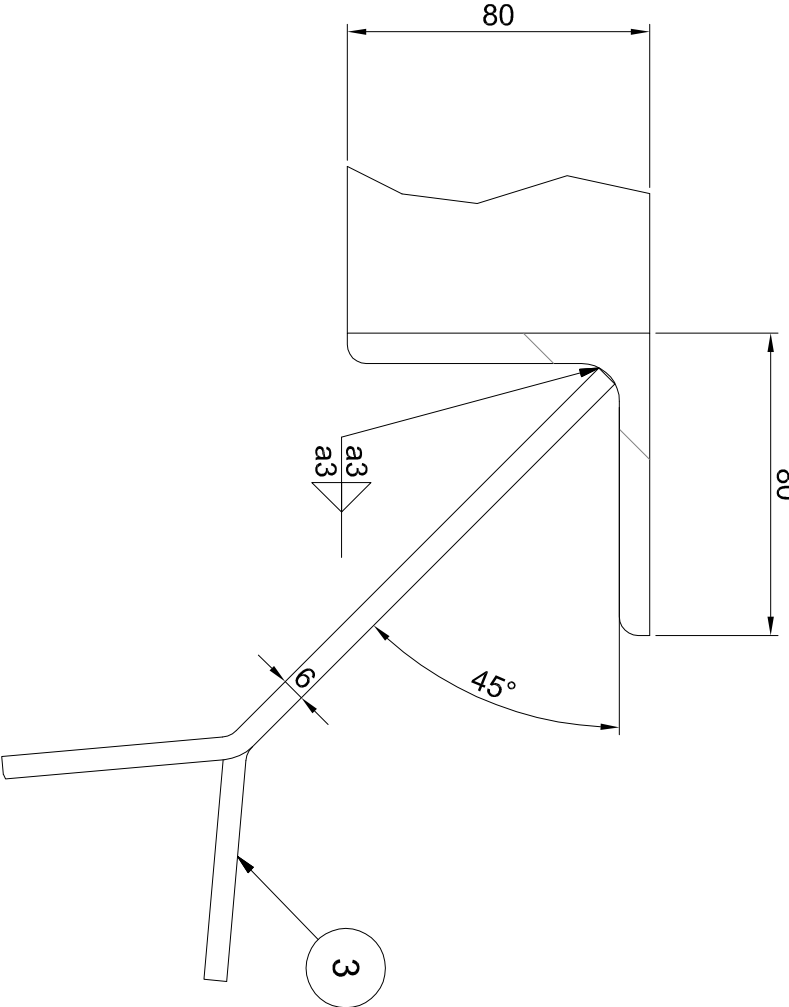

Pločevina (Poz. 3)
(1 : 5)

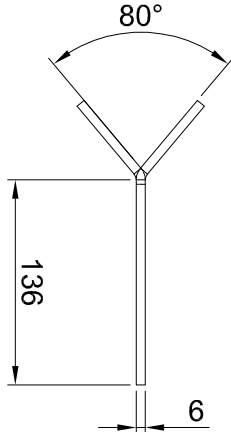

Pločevina (Poz.3)
razvita pločevina
(1 : 5)

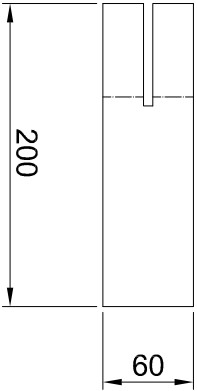

OPOMBE:

REFERENČNE RISBE:

MPPVX--8S0414 - Drvena zapornica A5 - Vbetonirani deli - Sestava

LEGENDA ŠRAFURE:

Ogiljkovo jeklo	Nejvarno jeklo	Brončna zlitina
-----------------	----------------	-----------------

ZVARI:

Klasifikacija zvarov v skladu z: EN ISO 5817.
Kontrola in testiranje zvarov v skladu z: EN13445-5
Če ni drugače zahtevano :
- Klasa B polno prevarjeni zvari
- Klasa C za kolne zware in delno preverjene zware
- Vsi neoznačeni kotni zvari so: a mini = 3,5 mm

KONTROLA ZVAROV:

- Kontrola in testiranje zvarov v skladu z EN13445-5
- 100% vizuelna kontrola v skladu z EN ISO 17637
- 0% magnetofluks (MT) za kolne zware
- 0% ultrazvok (UT) za K in V zware

-RISBA PREDSTAVLJA DELE S KONČNIMI DIMENZIJAMI.
-NADMERE IN DODATKI ZA OBDELAVO NISO VKLJUČENI.

SPLOŠNE TOLERANCE ČE NI DRUGAČE OZNAČENO:
ZVARIJENE KONSTRUKCIJE IN ELEMENTI: ISO 13920 - CLASS A/E
STROJNO OBDELANI DELI: ISO 2768 - mK

SISTEM PROTIKOROZIJSKE ZAŠČITE:

Glej dokument MPPVX--8S0005.
Izdelati: 1 kos

Investitor: Republika Slovenija, Ministrstvo za okolje in prostor, Dunajska cesta 48, 1000 Ljubljana			Objekt: SANACIJA PREGRADE VOGRŠČEK S PRIPADAJOČIMI OBJEKTI		
Projevallec:  Tivolska cesta 62, 8261 Senovo, Slovenija			Delodajalec:		
Projektant:  Vajlunova ulica 11, 1000 Ljubljana, Slovenija			Vrsta načrta/projekta: 4. NAČRT S PODROČJA STROJNIŠTVA		
Vodja projekta: Ime in priimek (pisano) Martin Cmekar u.d.l.g.			Vsebinska dokumentacija: Drna zapornica A5 Vbetonirani deli Okvir		
Podoblastnik izdati: Martin Cmekar u.d.l.g.					
Sodržalnik projekta: Robert Hočevar					
Odobril:					
Datum izdelave: 29.3.2022			Merklo: 1 : 10 12, 1:5 oznake: MPPVX--8S0418		
			Klasifikacijska oznaka: PID Skupna projekta: P-GO-35/22 Strani/Št. strani: 1 / 1		
			Revizija: 1 / 1		