
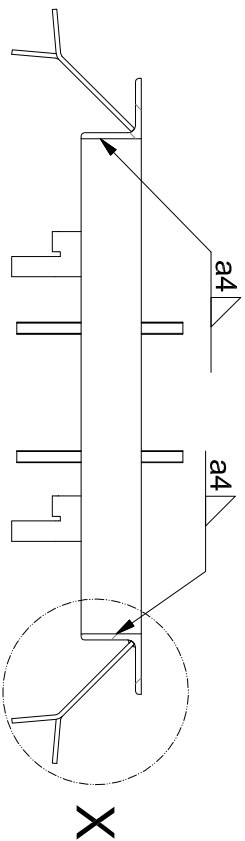



Poz.	Naziv	Količina	Debelina [mm]	Širina [mm]	Dolžina [mm]	Material	Standard / Risba	Certificat	Masa / kos	Skupno	Opomba
1	Kornik 80x80x8	2	80	815	X5CrNi18 10	DIN EN 10056-1		6.94	13.9		
2	Kornik 80x80x8	2	80	2420	X5CrNi18 10	DIN EN 10056-1		22.85	45.7		
3	Pločevina	18	6	200	S235J0	EN 10025		0.55	9.9		
4	Pločevina	2	10	290	S235J2	EN 10025		6.13	12.3		
6	Navojna palica M16	4	16	220	8.8 12.9			0.35	1.4		

Okvir
Masa: 83 kg
(1 : 10)

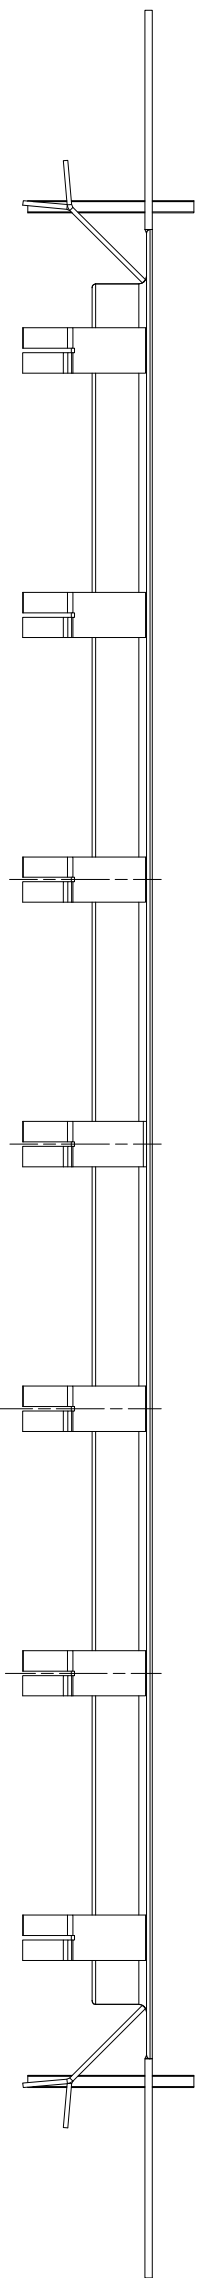


PREREZ A-A
(1 : 10)

A →


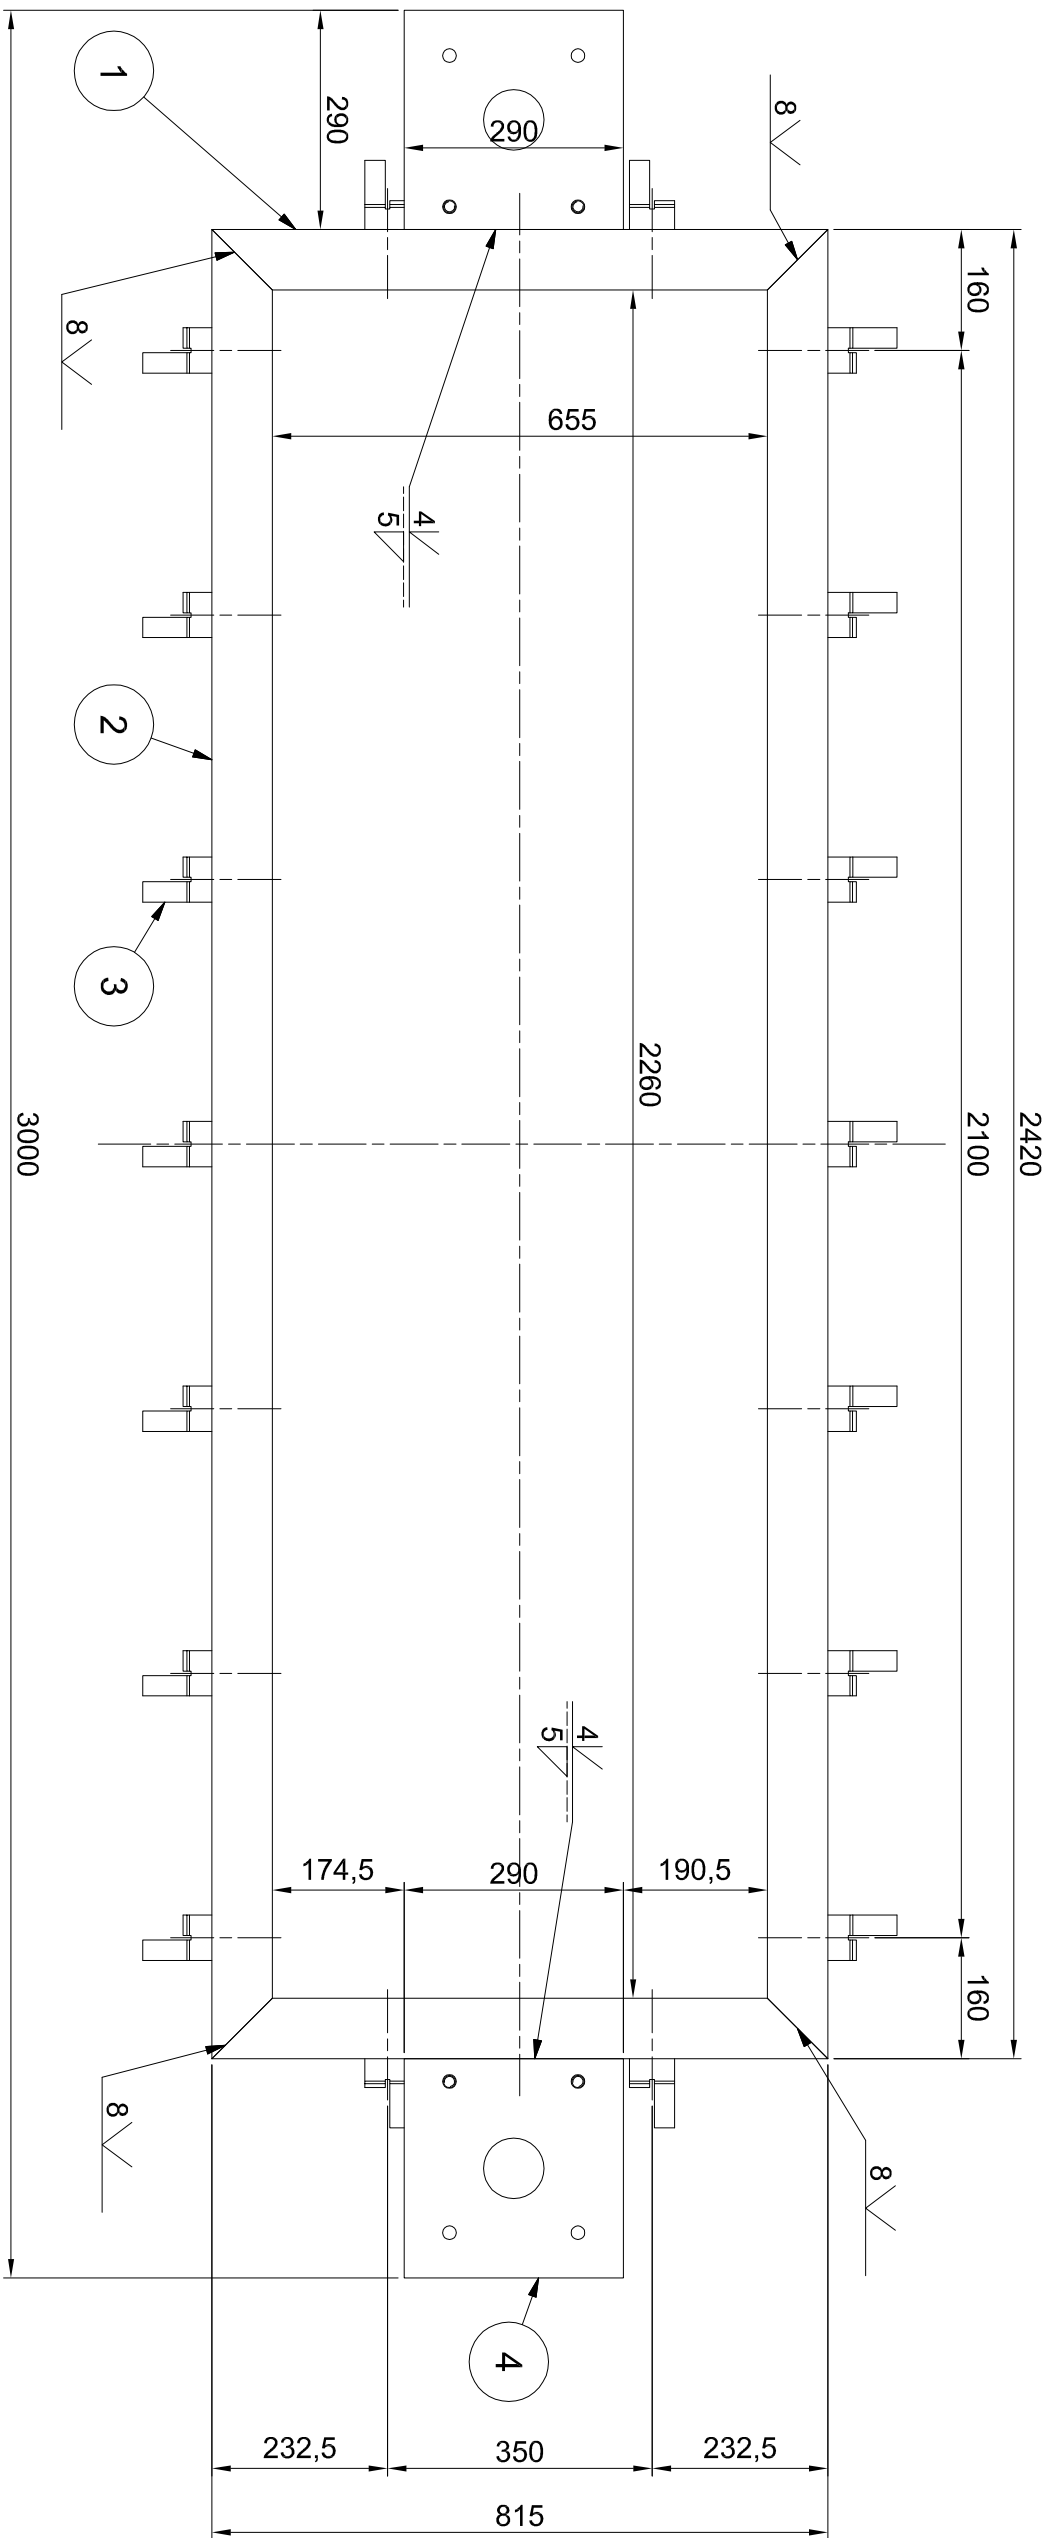


DETAIL X
(1 : 2)

Pločevina (Poz. 3)
(1 : 5)

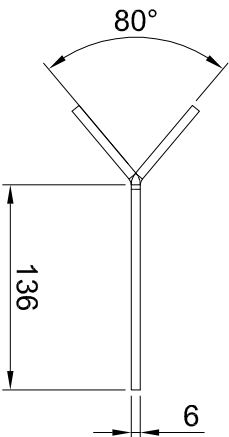


Pločevina (Poz.3)
razvita pločevina
(1 : 5)

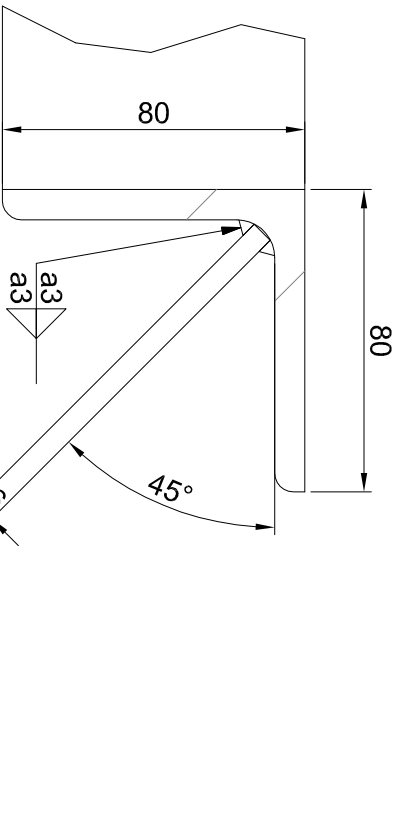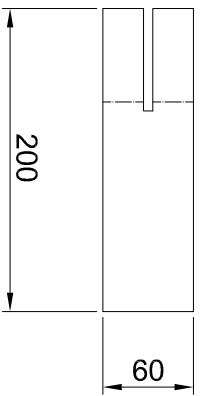

OPOMBE:

01 **REFERENČNE RISBE:**
MPPVX--8S0503 - Kotalna zapornica B1 - Vbetonirani deli - Sestava

02 **LEGENDA ŠRAFURE:**

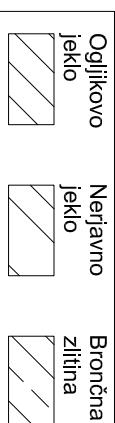

03 **ZVARI:**

Klasifikacija zvarov v skladu z: EN ISO 5817.
Kontrola in testiranje zvarov v skladu z: EN13445-5
Če ni drugače zahtevano :
- Klasa B polno prevarjeni zvari
- Klasa C za kolne zvare in delno preverjene zvare
- Vsi neoznačeni kotni zvari so: a mini = 3,5 mm

04 **KONTROLA ZVAROV:**

- Kontrola in testiranje zvarov v skladu z EN13445-5
- 100% vizuelna kontrola v skladu z EN ISO 17637
- 0% magnetoflaks (MT) za kolne zvare
- 0% ultrazvok (UT) za K in V zvare

05 -RISBA PREDSTAVLJA DELE S KONČNIMI DIMENZIJAMI.
-NADMERE IN DODATKI ZA OBDELAVO NISO VKLJUČENI.

06 **SPLOŠNE TOLERANCE ČE NI DRUGAČE OZNAČENO:**
ZVARIJENE KONSTRUKCIJE IN ELEMENTI: ISO 13920 - CLASS A/E
STROJNO OBDELANI DELI: ISO 2768 - mK

07 **SISTEM PROTIKOROZIJSKE ZAŠČITE:**

Glej dokument MPPVX--8S0005.
Izdelati: 1 kos

Investitor: Republika Slovenija, Ministrstvo za okolje in prostor, Dunajska cesta 48, 1000 Ljubljana	Objekt: SANACIJA PREGRADE VOGRŠČEK S PRIPADAJOČIMI OBJEKTI				
Projevallec:  Tivolska cesta 62, 8261 Senovo, Slovenija	Delo objekta: NOVI ODVZEMNI OBJEKT				
Projektant:  Vajlunova ulica 11, 1000 Ljubljana, Slovenija	Vrsta nadzornih del: 4. NAČRT S PODROČJA STROJNIŠTVA				
Vodja projekta: Martin Cmekar u.d.l.g.	Vsebinska dokumentacija: Kotalna zapornica B1 Vbetonirani deli Okvir				
Podoblastni inženir: Martin Cmekar u.d.l.g.					
Sodržalnik projekta: Robert Hočevar					
Odobril: Robert Hočevar					
Datum izdelave: 29.3.2022	Merilo: 1 : 10 1:2, 1:5: oznake	Identifikacijska oznaka: MPPVX--8S0509	Številka projekta: P-GO-35/22	Stran/Številke stranic: 1 / 1	Revizija: /