

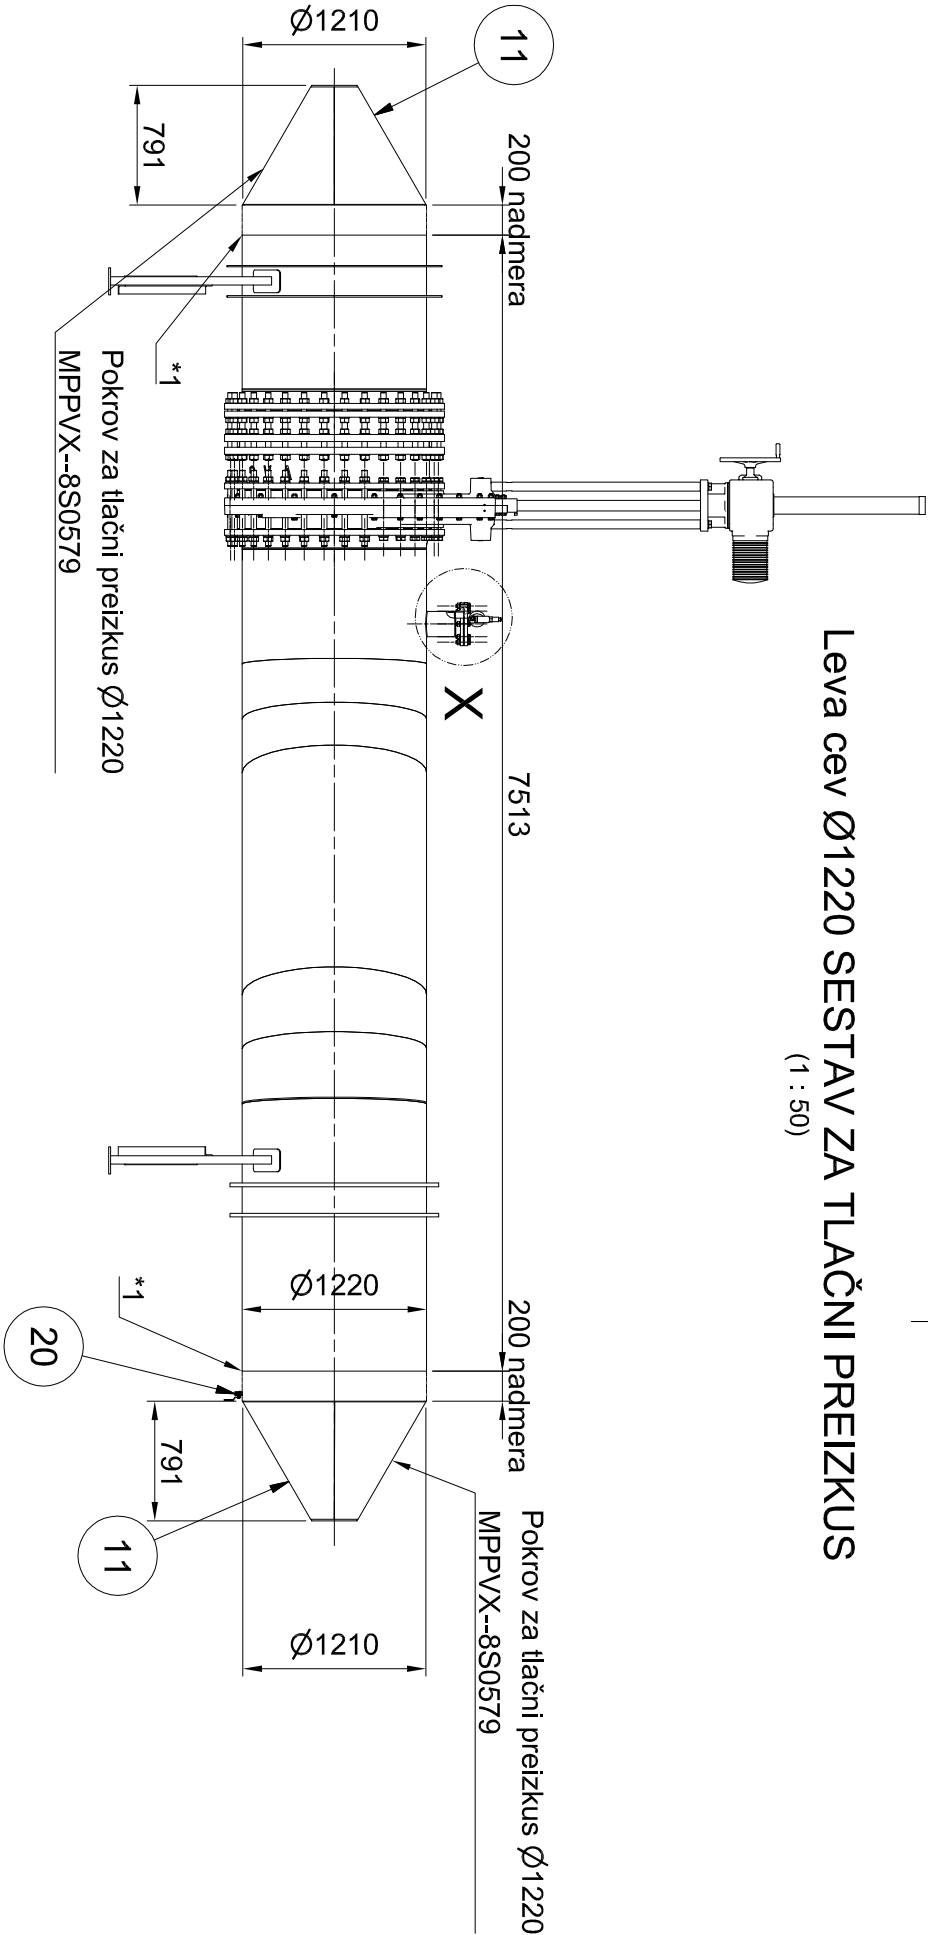



Leva cev Ø1220 SESTAV ZA TLAČNI PREIZKUS
(1 : 50)

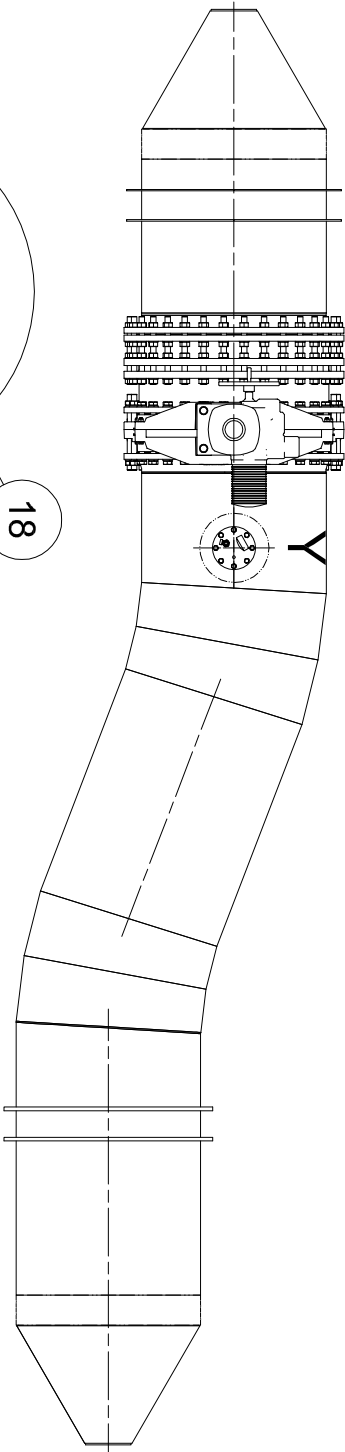

DETAIL X
(1 : 10)

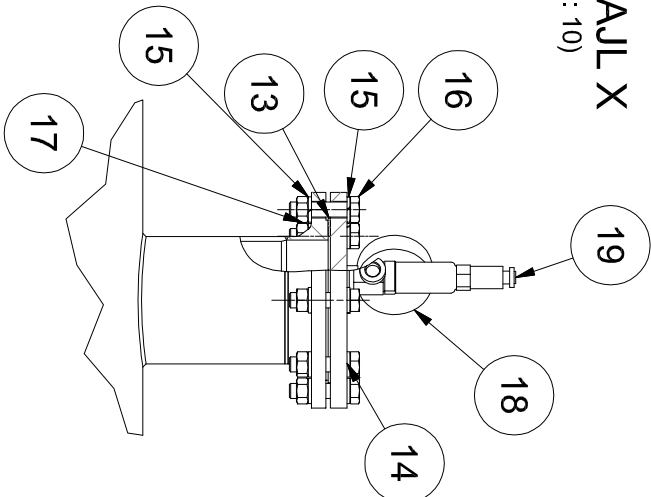

DETAIL Y
(1 : 10)

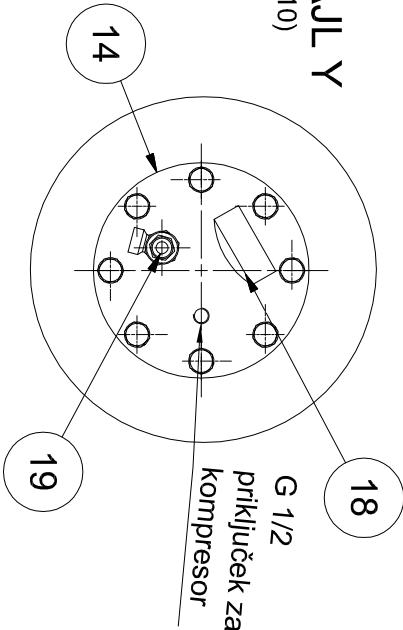

Poz.	Naziv	Količina	Debelina [mm]	Širina [mm]	Dolžina [mm]	Material	Standard / Risba	Certificat	Masa / kos	Skupno	Opomba
11	Pokrov za tlačno probo DN 1220	2				Zvarjenec	MPVX--8S0579		141,77	283,5	
13	Tesnilo DN150 PN10	1	3	218		EPDM	EN 1514		0,04	0	
14	Prirobnica DN150PN10 T1p05	1	22	285		S355J2+N	EN 10025		10,29	10,3	
15	Podloška vzmetna A20	16				nerjavno jeklo	DIN 127		0,02	0,3	
16	Vijak M20x80	8				A2-70	DIN 931		0,28	2,2	
17	Matica - M20	8				A2	DIN 934		0,07	0,5	
18	Manometer analogni 1/2"	1							0,35	0,4	
19	Varnostni ventil 3/4"	1							0,26	0,3	
20	Ventil 3/4"	1							0	0	

Opombe:
*1 - Po izvedenem tlačnem preizkusu se pokrove za tlačni preizkus odreže.
Cevi se obdelata na končno mero.

Investitor: Republika Slovenija, Ministrstvo za okolje in prostor, Dunajska cesta 48, 1000 Ljubljana		Objekt: SANACIJA PREGRADE VOGRŠČEK S PRIPADAJOČIMI OBJEKTI	
Proizvajalec:  Tilova cesta 52, 8281 Senovo, Slovenija		Del objekta: NOVI ODVZEMNI OBJEKT	
Projektant:  Valjurnova ulica 11, 1000 Ljubljana, Slovenija		Vrsta načrt/prikaza: 4. NAČRT S PODROČJA STROJNIŠTVA	
Vodja projekta: Martin Cmrakar u.d.i.g.		Vrsta projekta: PID	
Pomočniki projekta: Martin Cmrakar u.d.i.g.		Številka projekta: P-GO-35/22	
Inženir: Sodelavce - pomočnik inženir: Robert Hočevnar		Klasifikacijska oznaka: MPVX--8S0550	
Datum izdelave: 29.3.2022		Revizija: 1 : 50 1,2, 1:10	