

1

2

3

4


5

6

File name:MPPVX--8S0560.idw


Desna cev Ø1220 SESTAV ZA TLAČNI PREIZKUS

(1 : 50)

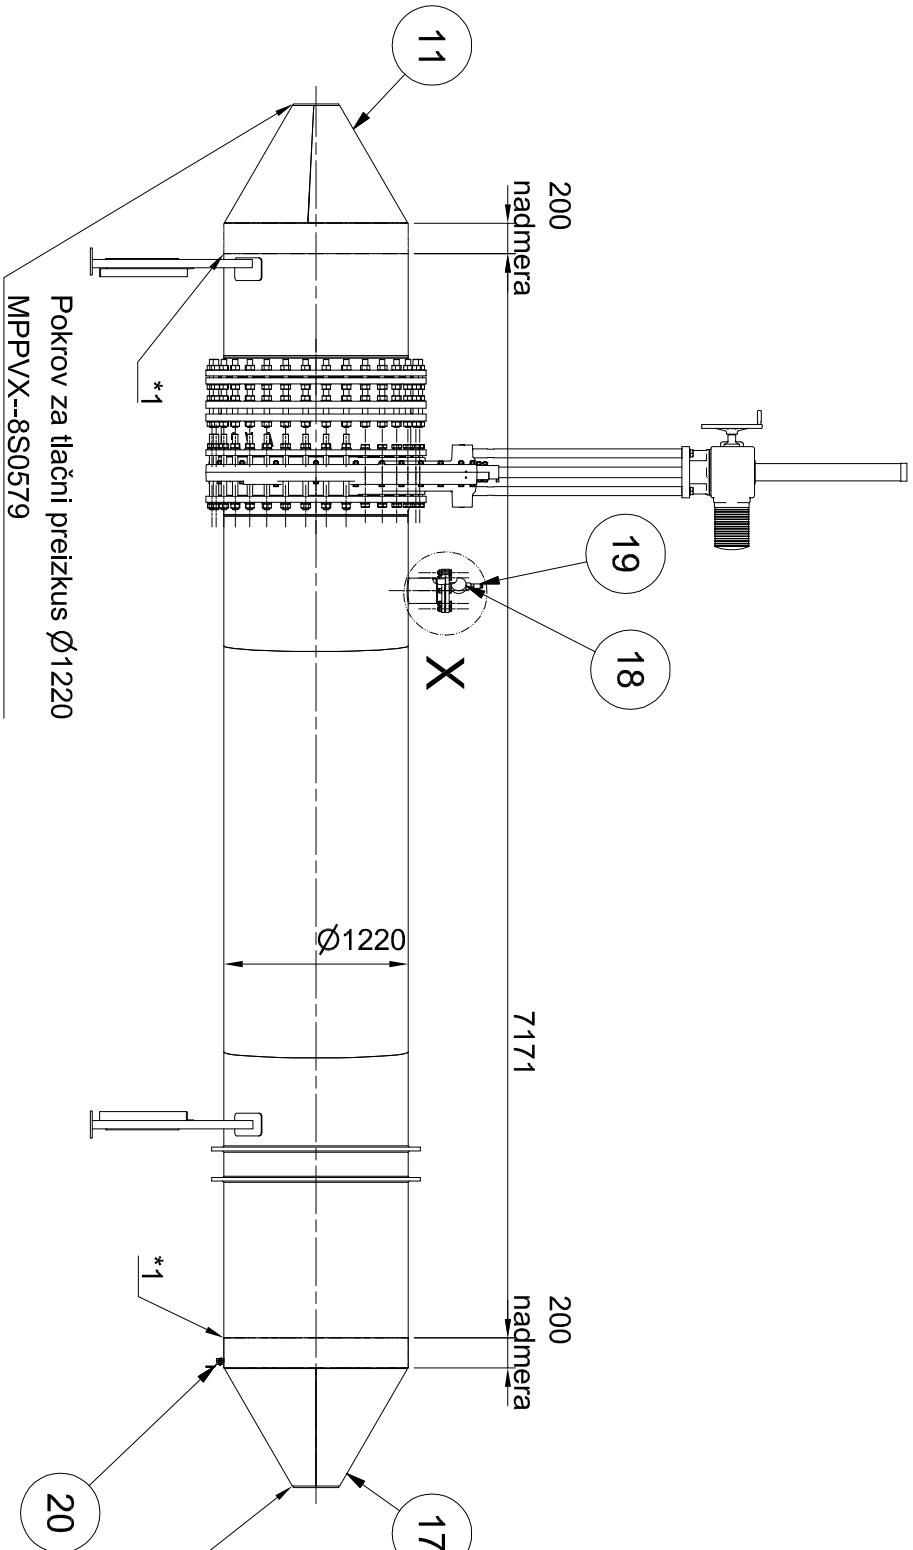


DETAIL X

(1 : 10)

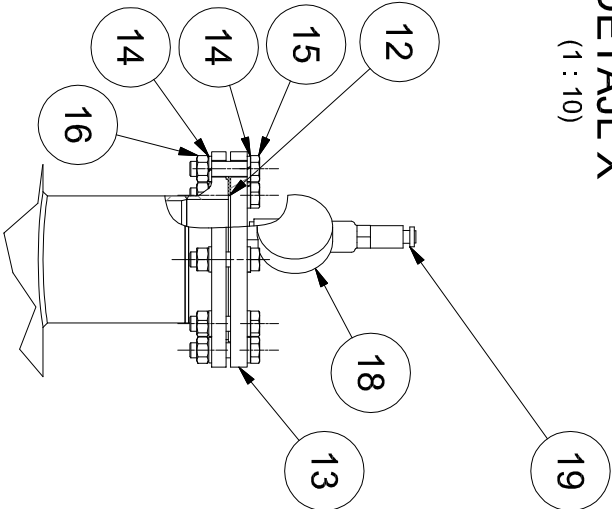


POGLED A

(1 : 20)

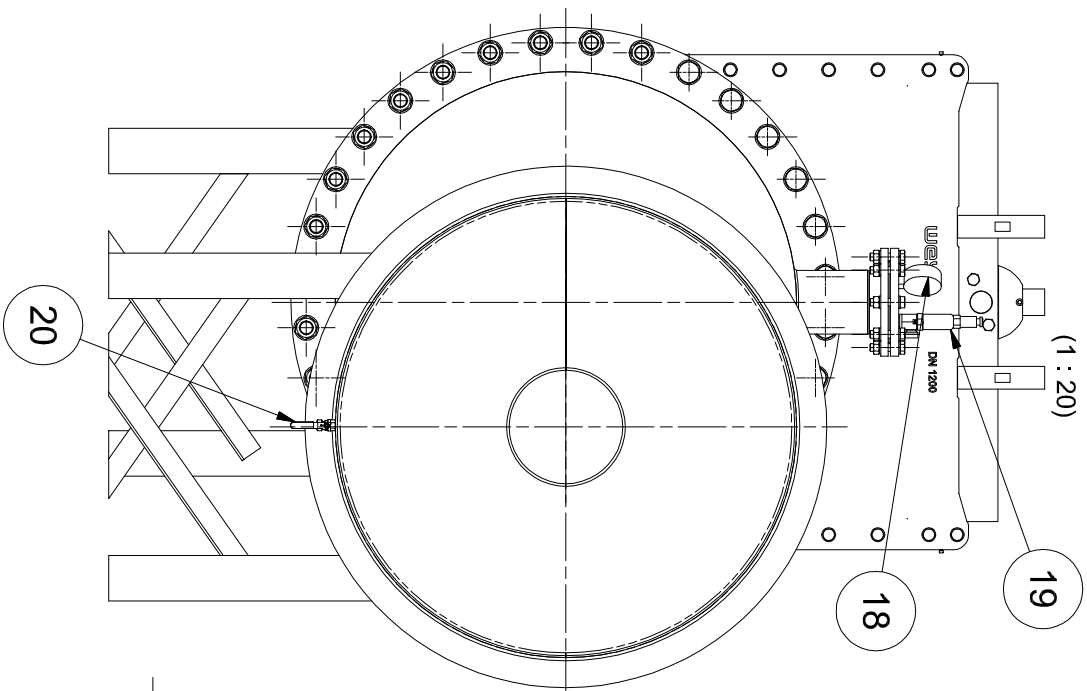

Opombe:
*1 - Po izvedenem tlačnem preizkusu se pokrove za tlačni preizkus odreže.
Cevi se obdela na končno mero.

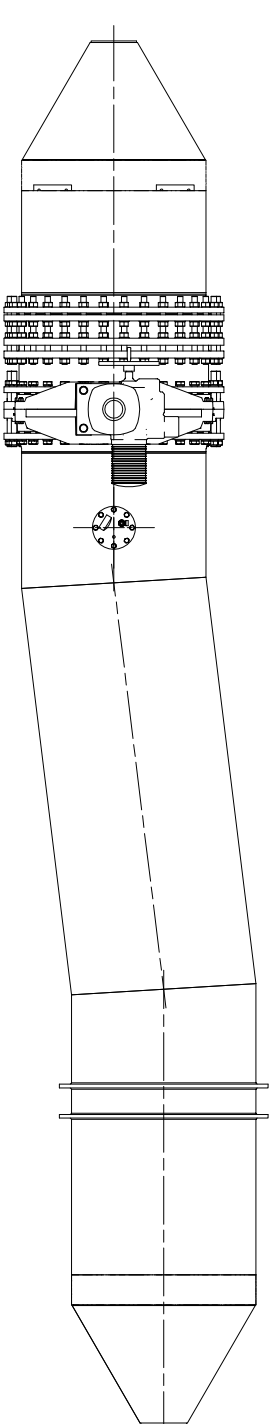

Poz.	Naziv	Količina	Debelina [mm]	Širina [mm]	Dolžina [mm]	Material	Standard / Risba	Certificat	Masa / kos	Skupno	Opomba
11	Pokrov za tlačno probo DN 1220	1				Zvarjenec	MPPVX--8S0579		141,77	141,8	
12	Tesnilo DN150 PN10	1	3	218		EPDM	EN 1514		0,04	0	
13	Prirobnica DN150PN10 Tip05	1	22	285		S355J2+N	EN 10025		10,29	10,3	
14	Podložka vzmetna A20	16				nerjavno jeklo	DIN 127		0,02	0,3	
15	Vijak M20x80	8				A2-70	DIN 931		0,28	2,2	
16	Matica - M20	8				A2	DIN 934		0,07	0,5	
17	Pokrov za tlačno probo DN 1220	1				Zvarjenec	MPPVX--8S0579		141,77	141,8	
18	Manometer analogni 1/2"	1							0,35	0,4	
19	Varnostni ventil 3/4"	1							0,26	0,3	
20	Ventil 3/4"	1							0	0	

Investitor: Republika Slovenija, Ministrstvo za okolje in prostor, Dunajska cesta 48, 1000 Ljubljana	Objekt: SANACIJA PREGRADE VOGRŠČEK S PRIPADAJOČIMI OBJEKTI
Proizvajalec:  Tilova cesta 52, 8281 Senovo, Slovenija	Del objekta: NOVI ODVZEMNI OBJEKT

Projektant:  Valjurnova ulica 11, 1000 Ljubljana, Slovenija	Vrsta načrtaj/prikaža: 4. NAČRT S PODROČJA STROJNIŠTVA
Vodja projekta: Martin Cmrekar u.d.i.g.	Identifikacijska št.:
Poročevalnik: Martin Cmrekar u.d.i.g.	G-3884
Sodelavci - pooblaščenči inženir:	G-3884
Obdelatelj: Robert Hočevnar	Vrsta projekta: PID
Datum izdelave: 29.3.2022	Klasifikacijska oznaka: MPPVX--8S0560
Mentor: 1 : 50 1,2, 1:10	Številka projekta: P-GO-35/22
	Stran/Številka strani: 2 / 2
	Revizija: /

Montavar PROJEKT LJ d.o.o.
Vse avtorske pravice, ki niso
s pogodbo izrečno prenešene
na naročnika, so pridržane.

Montavar PROJEKT LJ d.o.o.
All rights which are not explicitly
transferred to the employer by
contract are reserved.

1

2

3

4

5

6

7

8

ISO A3