
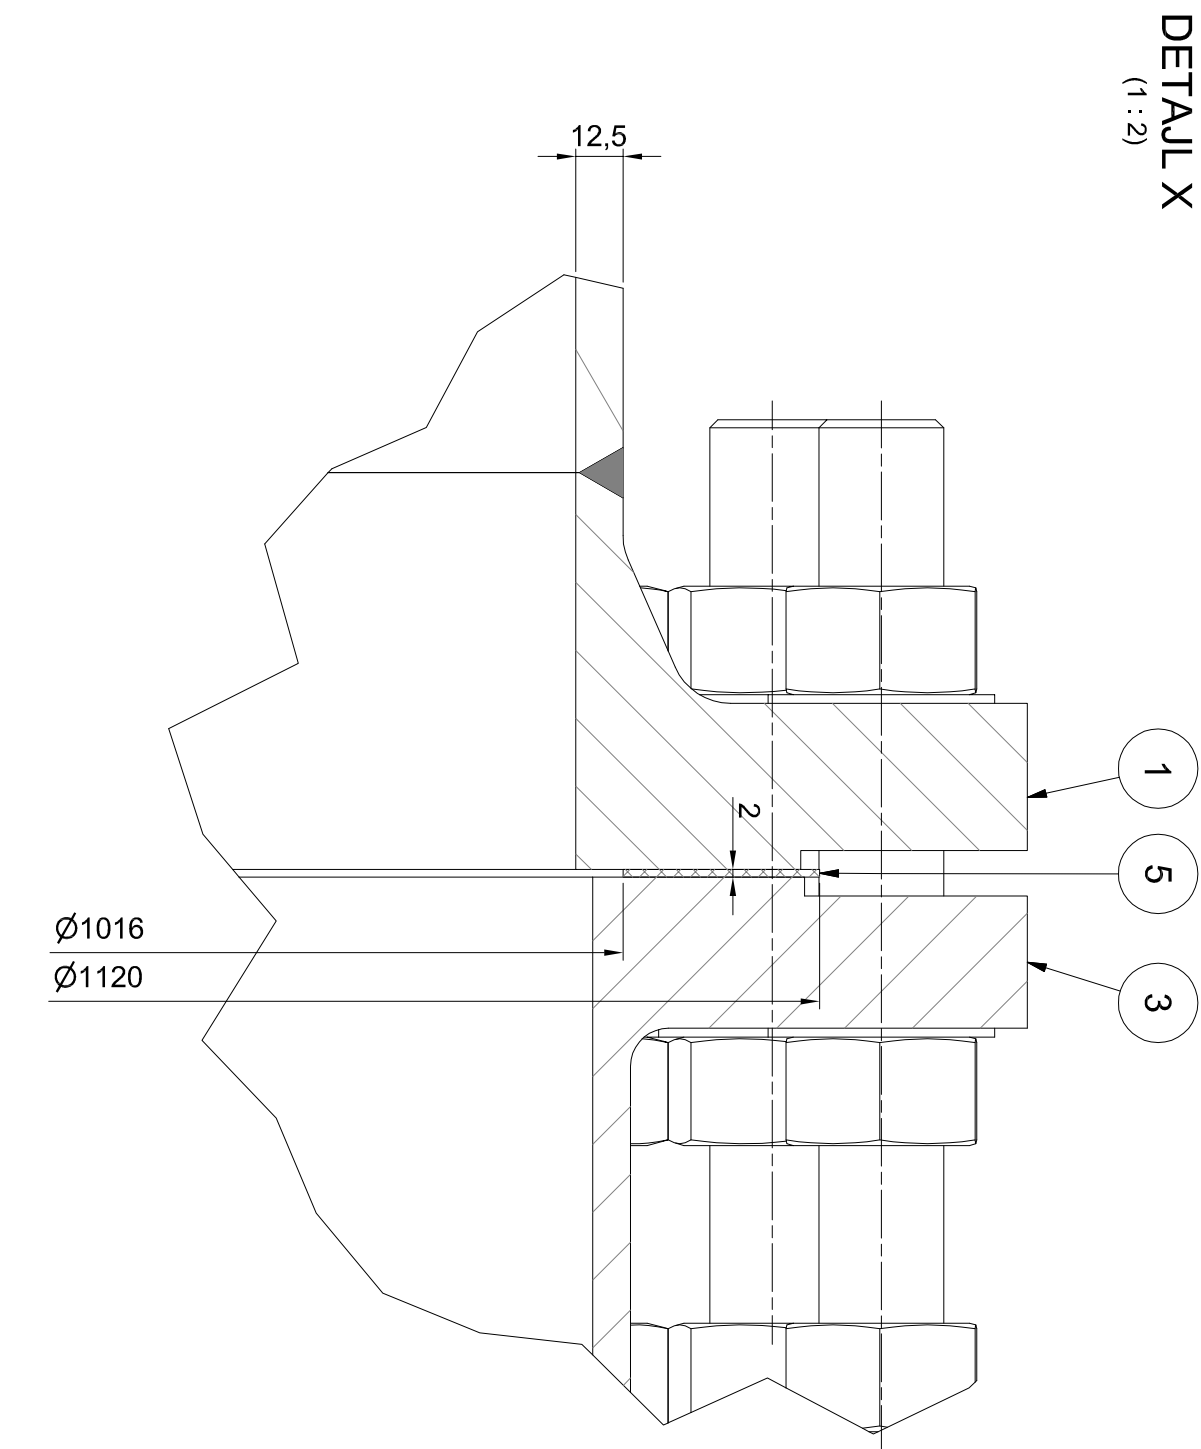
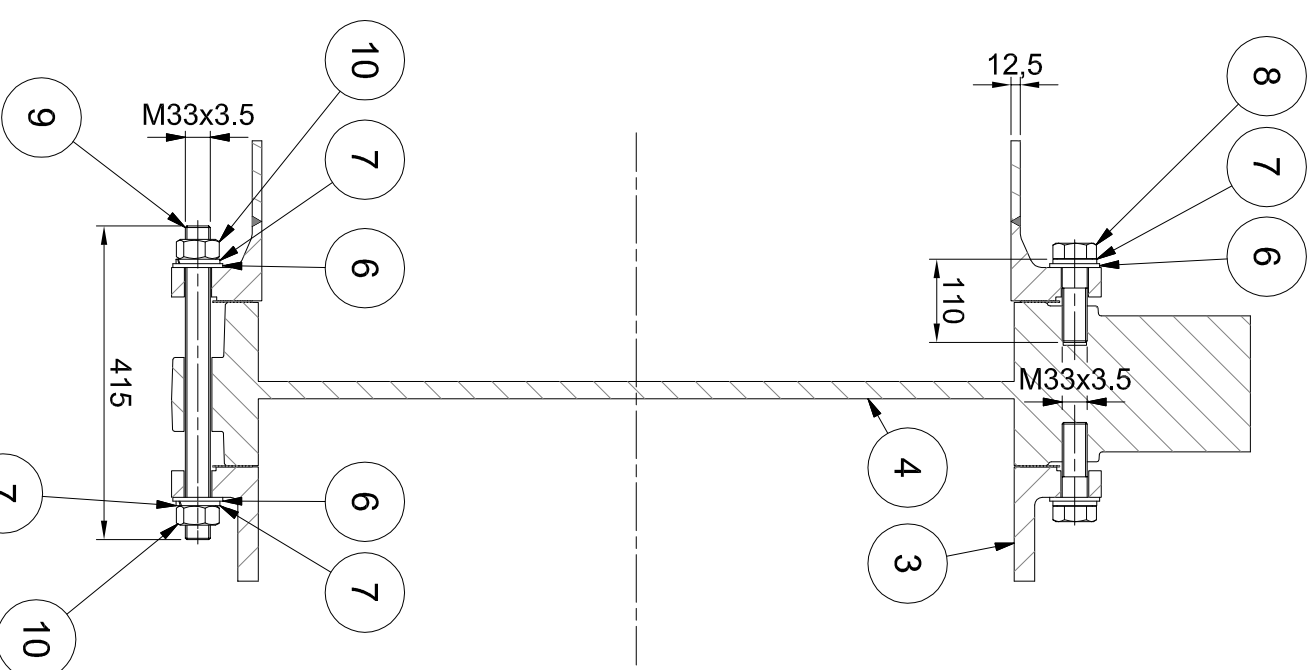
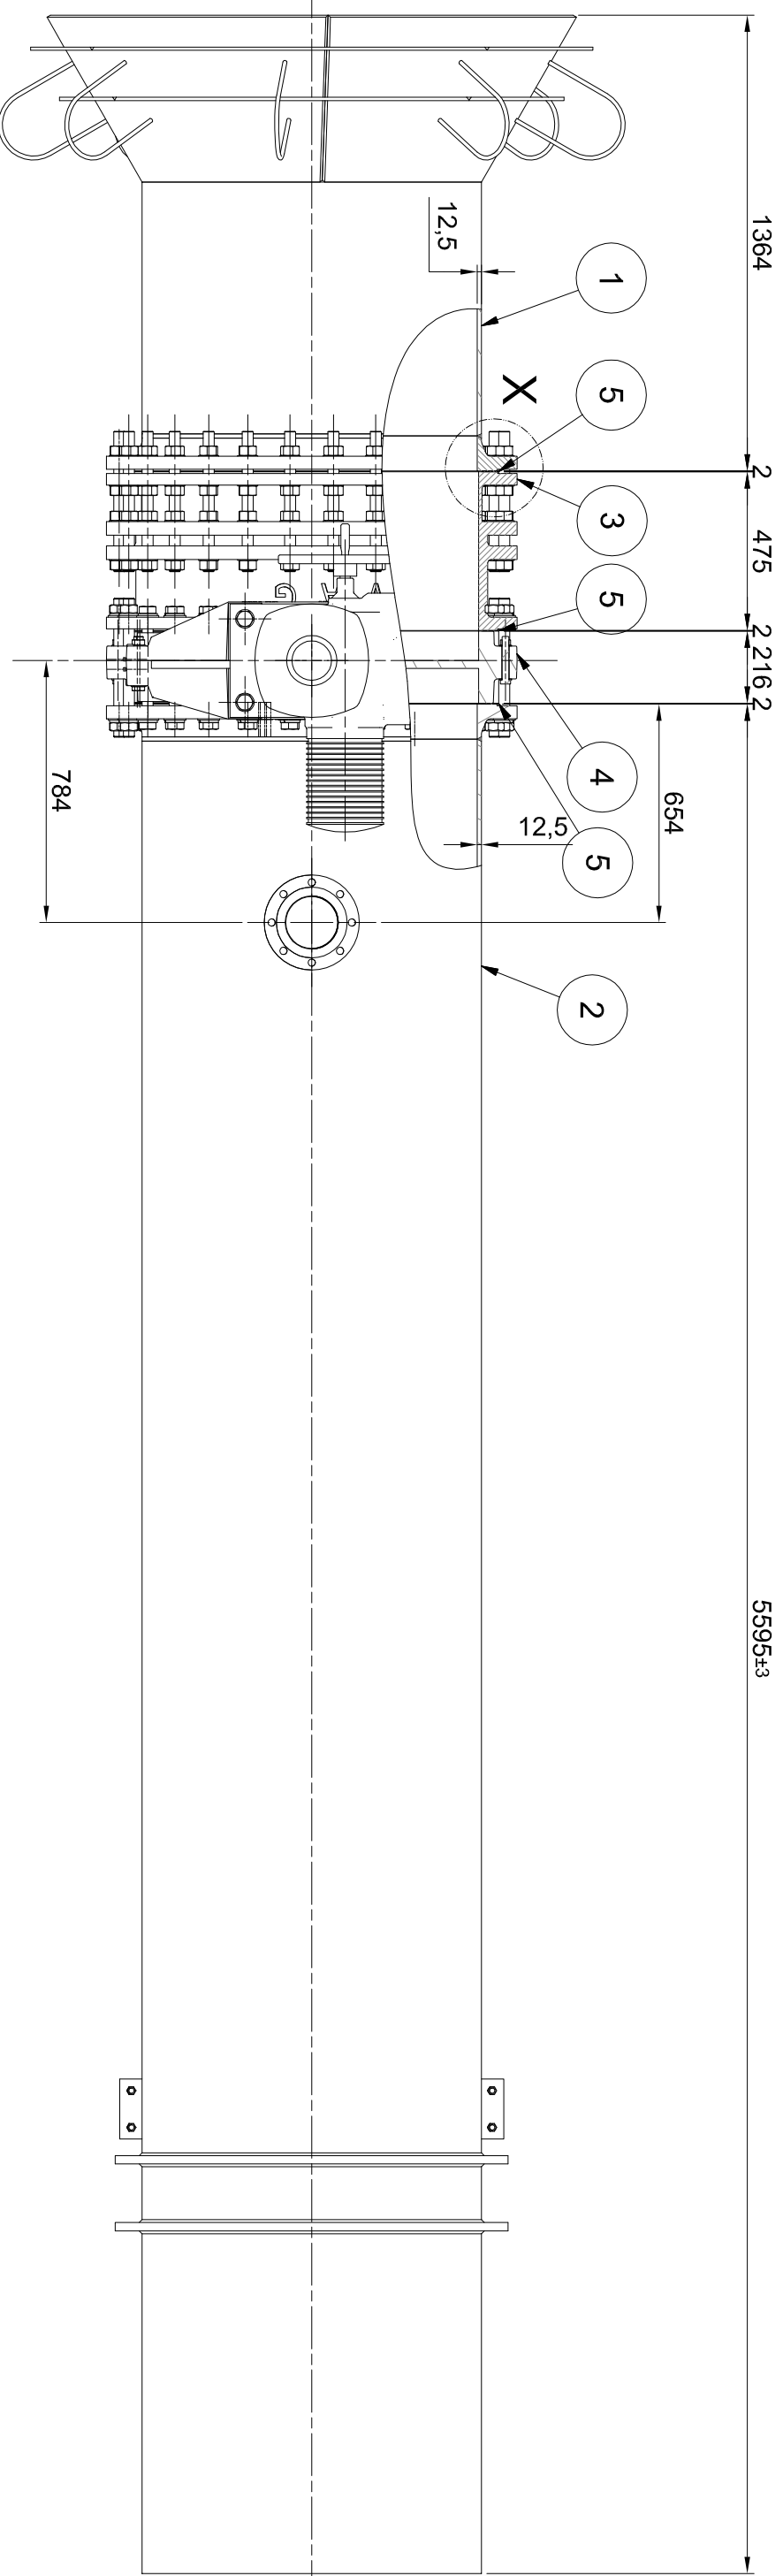
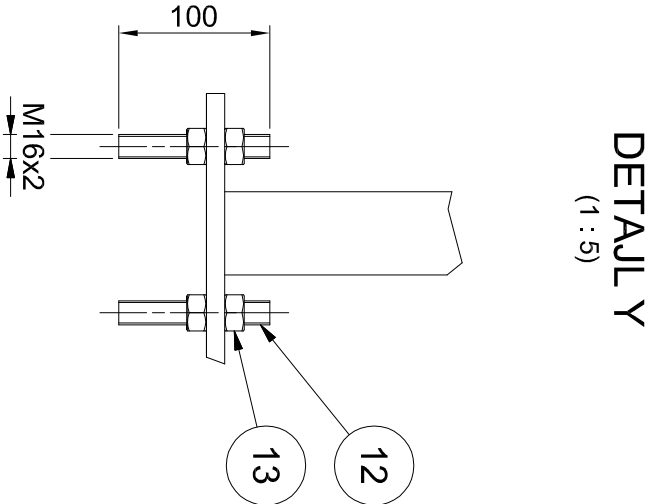


| Poz. | Naziv                                           | Količina | Debeljina [mm] | Širina [mm] | Dolžina [mm] | Material           | Standard / Raza | Cerificat | Masa / kos | Skupno | Opomba |
|------|-------------------------------------------------|----------|----------------|-------------|--------------|--------------------|-----------------|-----------|------------|--------|--------|
| 1    | Cev za namakanje Ø1016 - Gotovodni montažni kos | 1        |                |             |              | Zvarjenje          | MPPVX-8S0571    | 713.18    | 713.2      |        |        |
| 2    | Cev za namakanje Ø1016 - Delovodni montažni kos | 1        |                |             |              | Zvarjenje          | MPPVX-8S0572    | 2005.84   | 2005.8     |        |        |
| 3    | Montažno demontažni kos DN1000 PN10             | 1        |                |             | 475          | VAG KAT-A-5010-4-E |                 | 734.82    | 734.8      |        |        |
| 4    | Proščitni nožasti zasun DN1000 PN6              | 1        |                |             |              | jeklo              | WEY             | 1446      | 1446       |        |        |
| 5    | Tesnilo DN1000 PN10                             | 3        | 2              | 1120        |              | EPDM               | EN 1514         | 0.32      | 0.09       | 5.2    |        |
| 6    | Podložka A37                                    | 56       |                |             |              | nejevarno jeklo    | DN 125-1 A      | 0.07      | 0.07       | 4      |        |
| 7    | Podložka vzmetna A36                            | 20       |                |             |              | nejevarno jeklo    | DN 127          | 1.12      | 1.12       | 22.4   |        |
| 8    | Vijač M33x110                                   | 18       |                |             |              | A3-70              | DN 931          | 2.86      | 2.86       | 51.6   |        |
| 9    | Mosiljna palica M33                             | 38       |                | 33          | 415          | A4                 | DN 934          | 0.3       | 0.3        | 11     |        |
| 10   | Matica - M33                                    | 38       |                |             |              | A2                 | DN 934          | 0.16      | 0.16       | 2.5    |        |
| 12   | Nevodnja palica M16                             | 16       |                | 16          | 100          | M16                | DN 934-1        | 0.16      | 0.16       | 2.5    |        |
| 13   | Matica - M16                                    | 32       |                |             |              | M16                | DN 934          | 0.03      | 0.03       | 1.1    |        |

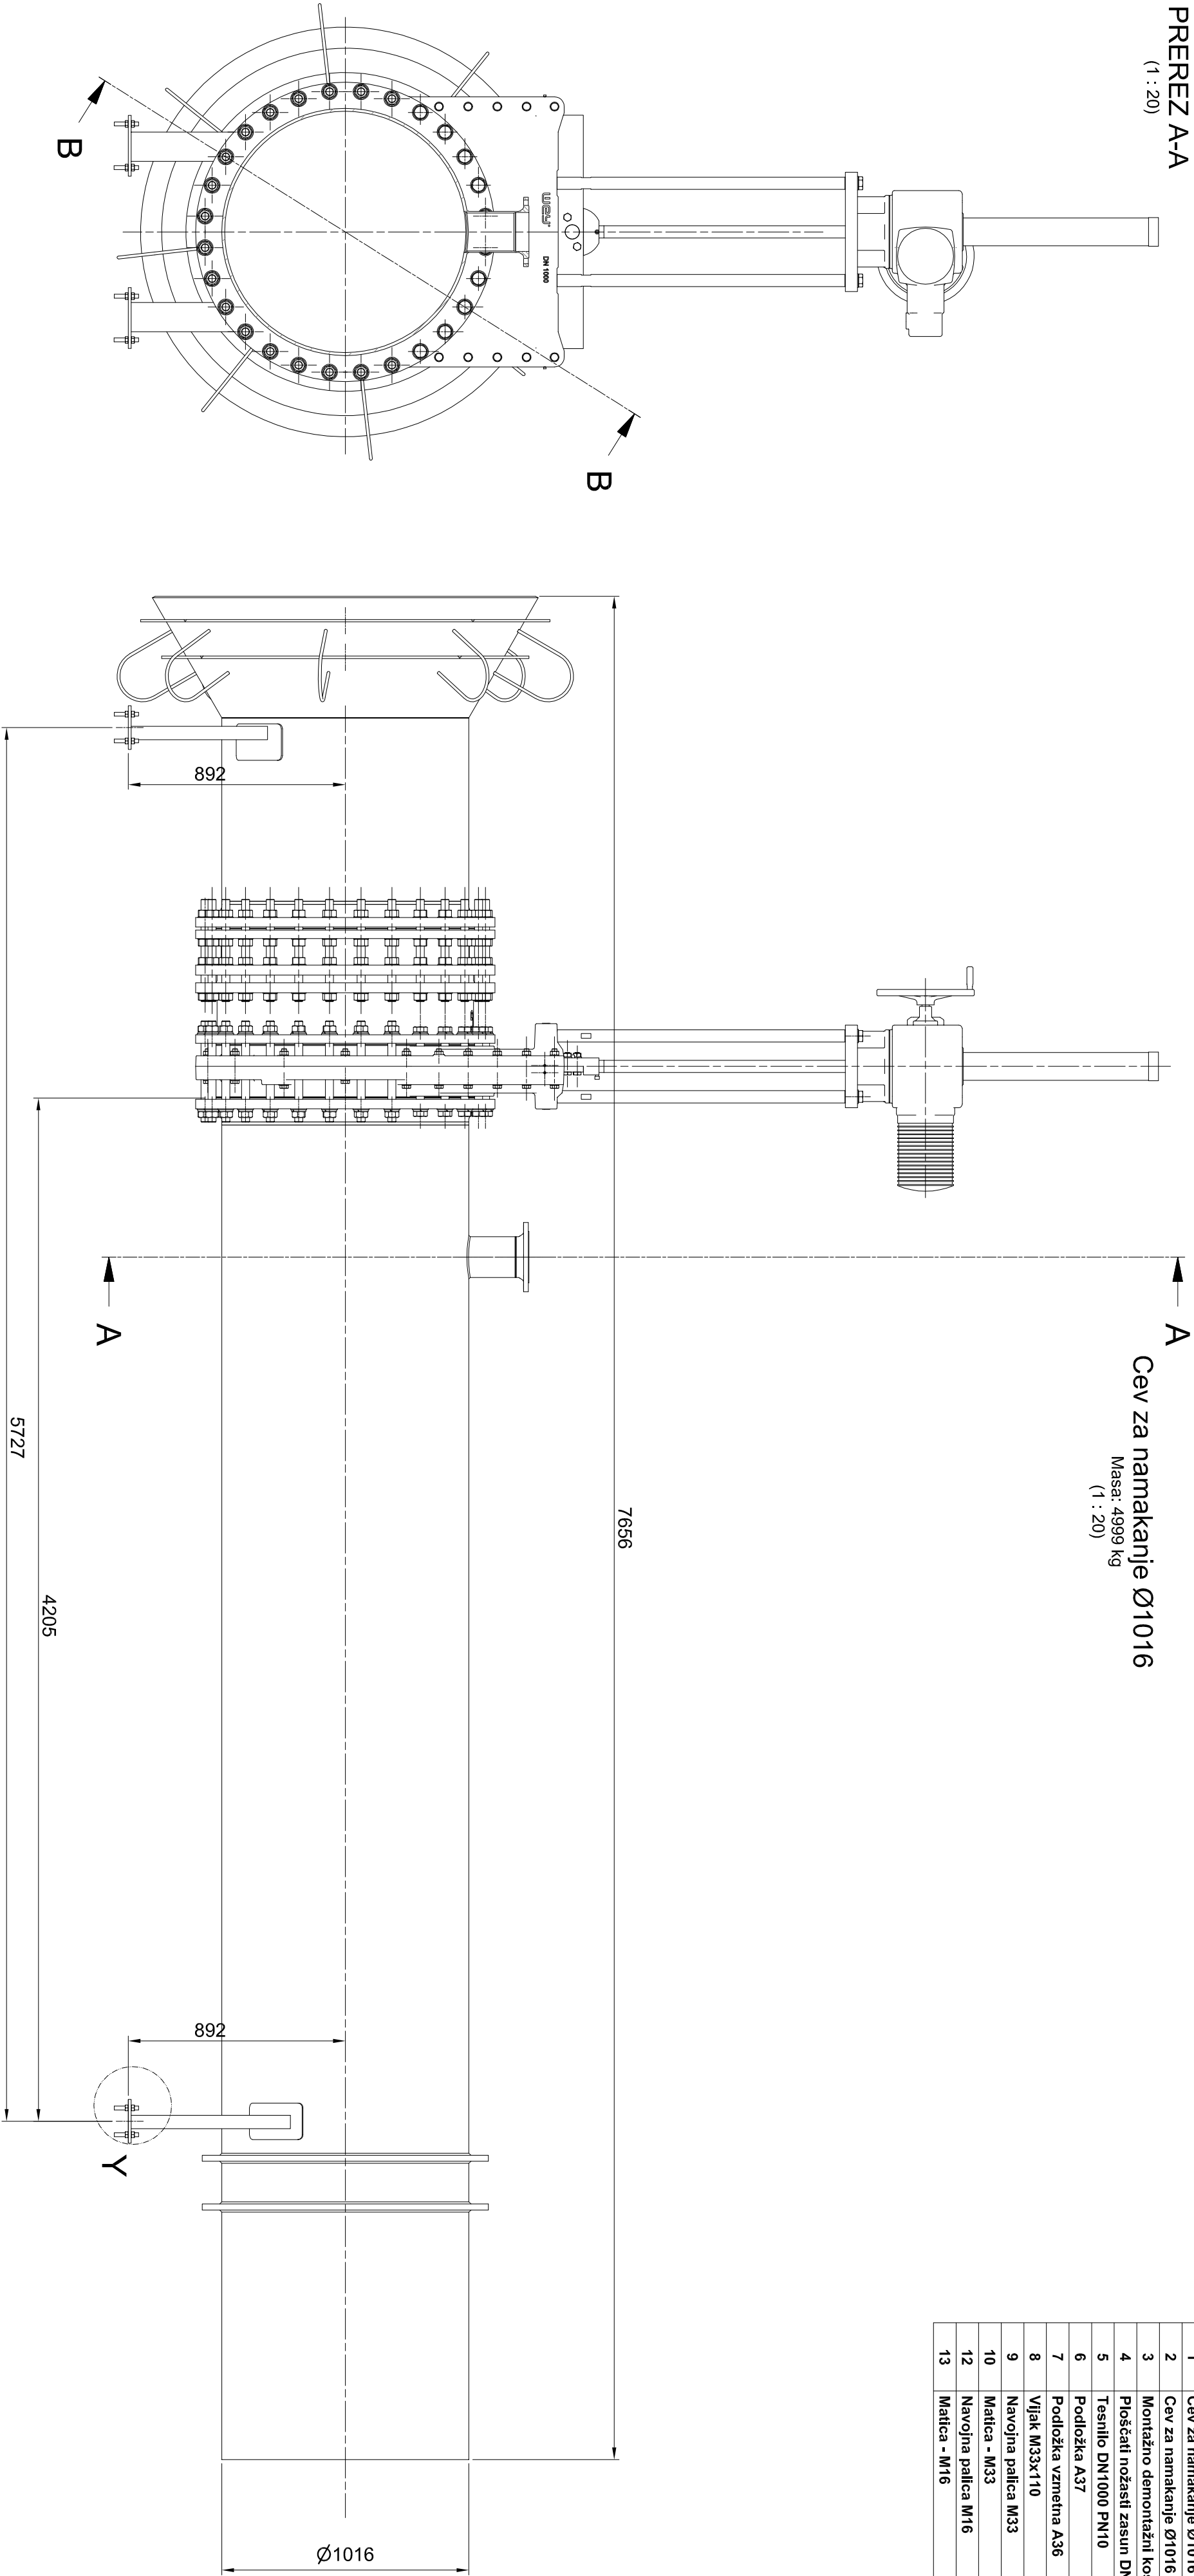

OPOMBE:

01 REFERENČNE RİSBE:  
MPPVX-8S0520 - Zasunska komora - Dispozicija opreme v zasunski komori

| 02 LEGENDA ŠPAFURE: |                 |                 |               |                  |          |
|---------------------|-----------------|-----------------|---------------|------------------|----------|
| Ogljikovo jeklo     | Nejevarno jeklo | Brončna zlitina | Pimarni beton | Sekundarni beton | Polimeri |
| Guma                |                 |                 |               |                  |          |

03 Za montažo pripraviti kose pločevine za podlaganje debeline 2 do 5 mm.

|                                                                                         |                                                                  |
|-----------------------------------------------------------------------------------------|------------------------------------------------------------------|
| Investitor:<br>Republika Slovenija, Ministrstvo za okolje in prostor,<br>1000 Ljubljana | Objekt:<br>SANACIJA PREGRADE VOGRŠČEK S<br>PRIPADAJOČIMI OBJEKTI |
| Projektant:<br>Tehna d.o.o., eden izmed članov skupine SERRAVALLO                       | Delovni opisnik:<br>NOVI ODVEMNI OBJEKT                          |
| Projektant:<br>Vojkova ulica 11, 1000 Ljubljana, Slovenija                              | Vrsta dokumentacije:<br>4. NAČRT S PODROČJA STROJNIŠTVA          |

|                                           |                                |                                                                               |                       |
|-------------------------------------------|--------------------------------|-------------------------------------------------------------------------------|-----------------------|
| Vrsta projekta:<br>Martin Črtnikar uradg. | Identifikacijska št.<br>G-3894 | Vrednotenje projekta:<br>Zasunska komora<br>Cev za namakanje Ø1016<br>SESTAVA |                       |
| Podpisnik projekta:<br>Robert Hočvar      | Vrsta projekta:<br>PID         | Številka projekta:<br>P-GC-35/22                                              | Skupna vrednost: 11/2 |
| Datum izdelave:<br>29.3.2022              | Merk:                          | 1:20 (vrednotenje)                                                            | 1:20 (izdelava)       |

MPPVX-8S0570