


Namakalna cev Ø1016 SESTAV ZA TLAČNI PREIZKUS
(1 : 50)


DETALJ A
(1 : 10)

POGLED X
(1 : 20)

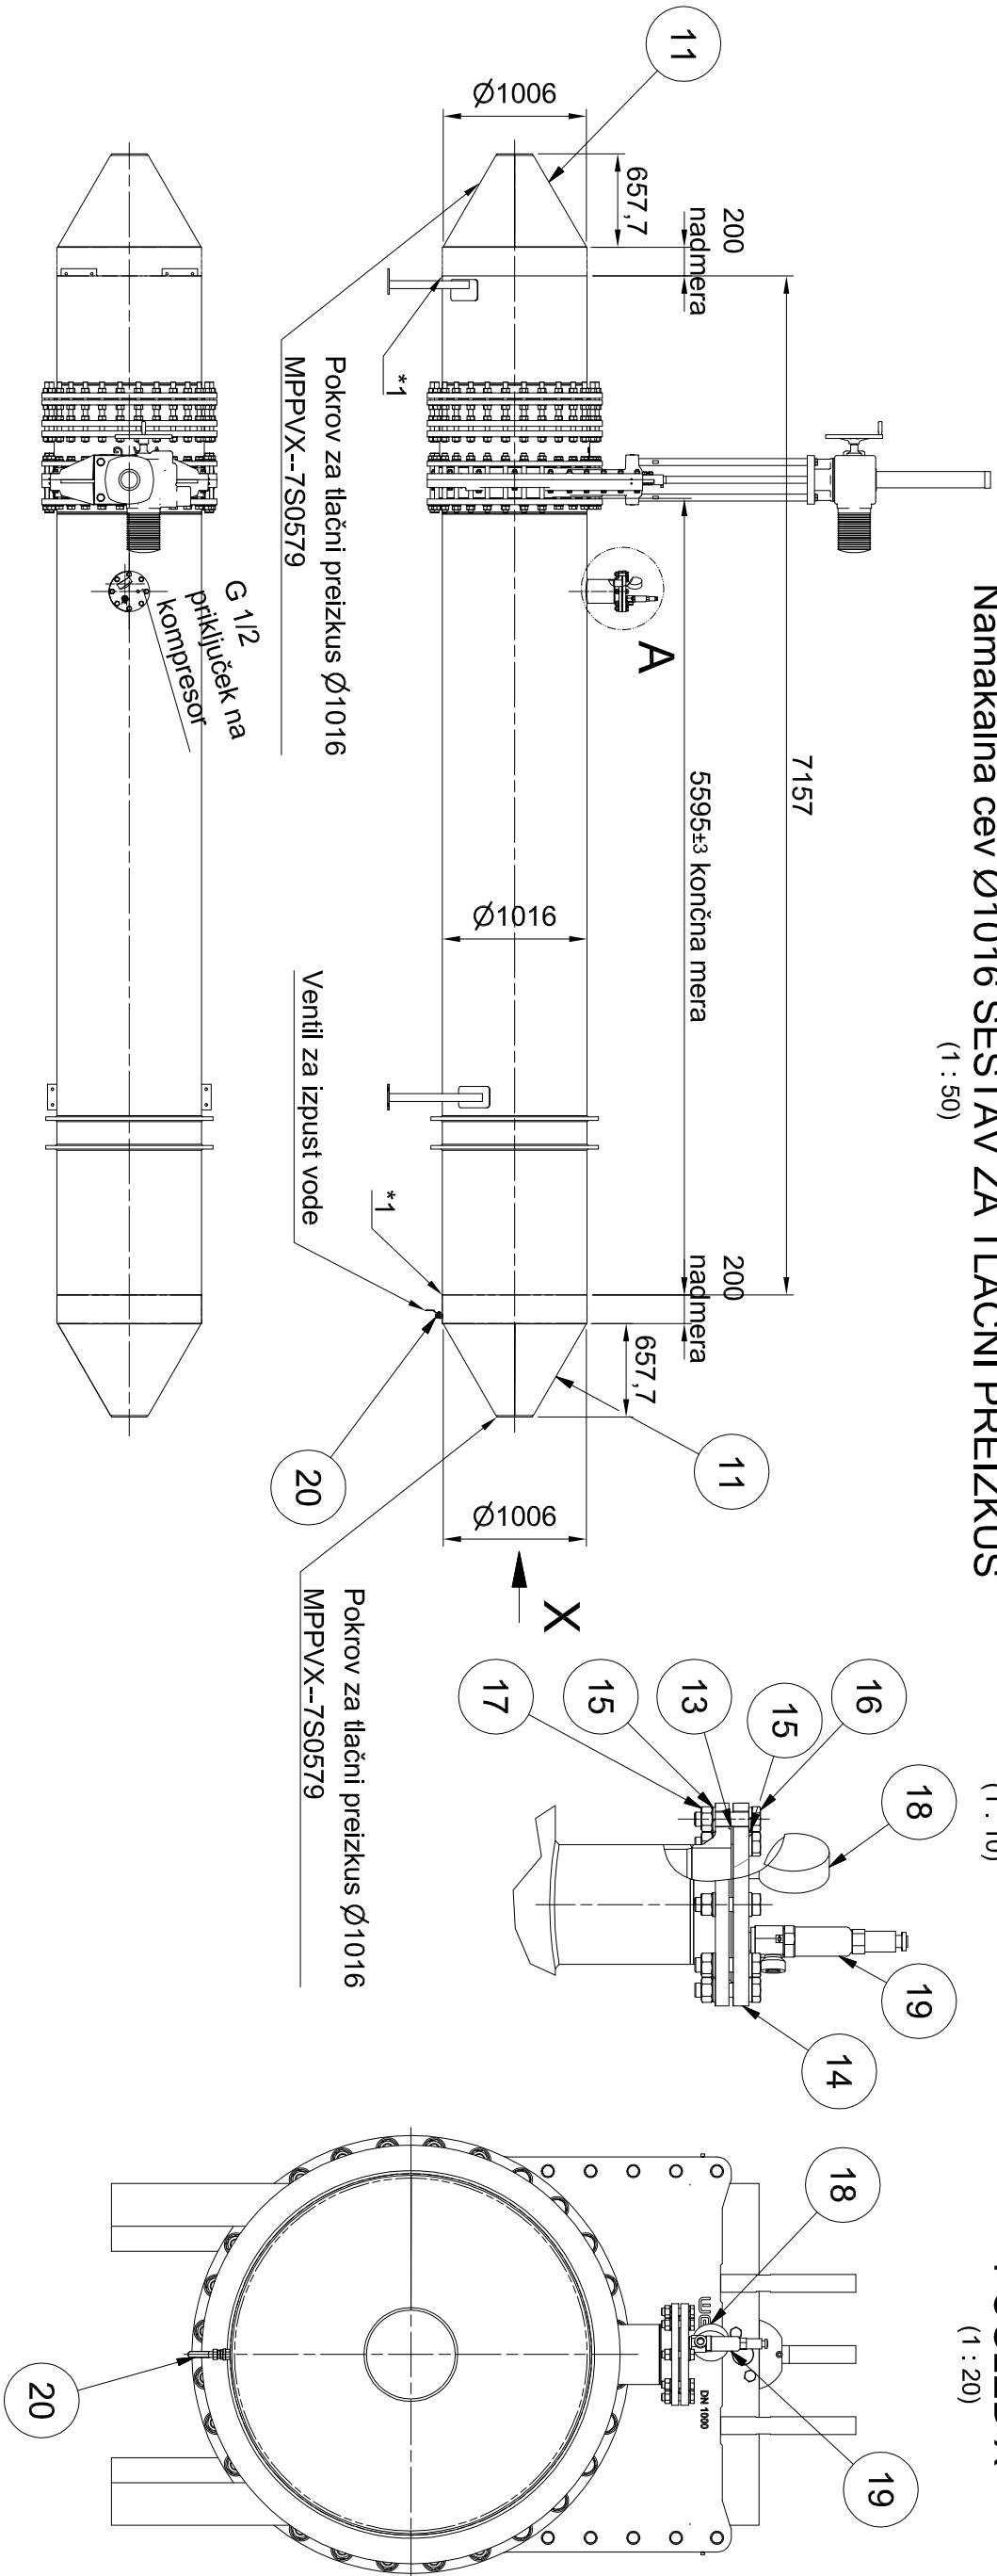

Prirobnica DN150PN10 Tip05
(1 : 10)

PREREZ A-A
(1 : 10)

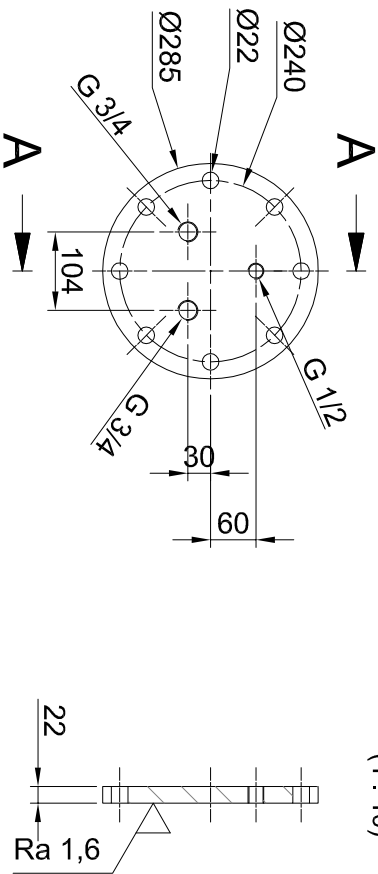

Poz.	Naziv	Količina	Debeljina [mm]	Širina [mm]	Dolžina [mm]	Material	Standard / Risba	Certifical	Masa / kos	Skupno	Opomba
11	Pokrov za tlačno probó DN 1016	2				Zvarjenec	MPPVX--8S0579		97,71	195,4	
13	Tesnilo DN150 PN10	1	3	218		EPDM	EN 1514		0,04	0	
14	Prirobnica DN150PN10 Tip05	1	22	285		S355J2+N	EN 10025		10,29	10,3	
15	Podložka vzmetna A20	16				nerjavno jeklo	DIN 127		0,02	0,3	
16	Vijak M20x80	8				A2-70	DIN 931		0,28	2,2	
17	Matica - M20	8				A2	DIN 934		0,07	0,5	
18	Manometer analogni 1/2"	1							0,35	0,4	
19	Varnostni ventil 3/4"	1							0,26	0,3	
20	Ventil 3/4"	1							0	0	

Investitor: Republika Slovenija, Ministrstvo za okolje in prostor, Dunajska cesta 48, 1000 Ljubljana		Objekt: SANACIJA PREGRADE VOGRŠČEK S PRIPADAJOČIMI OBJEKTI	
Proizvajalec:  Titova cesta 52, 8281 Senovo, Slovenija		Del objekta: NOVI ODVZEMNI OBJEKT	
Projektant:  Valjburnova ulica 11, 1000 Ljubljana, Slovenija		Vrsta načrta/prikaza: 4. NAČRT S PODROČJA STROJNIŠTVA	
Vodja projekta: Martin Cmrakar u.d.i.g.		Vsebinska dokumentacija: Zasunska komora Cev za namakanje Ø1016 SESTAVA	
Pomoščenjeni inženir: Martin Cmrakar u.d.i.g.			
Sodelavec - pomoščenjeni inženir: Robert Hočevnar			
Obdelatelj: Robert Hočevnar		Vrsta projekta: PID	
Datum izdelave: 29.3.2022		Klasifikacijska oznaka: MPVX--8S0570	
		Stran/š. strani: 2 / 2	
		Rev.: /	