



| Poz. | Naziv                | Količina | Debeljina [mm] | Širina [mm] | Dolžina | Material    | Standard / Riba | Certificat | Masa / kos | Skupno | Opomba |
|------|----------------------|----------|----------------|-------------|---------|-------------|-----------------|------------|------------|--------|--------|
| 1    | Profil L 80x80x8     | 2        |                | 80          | 6160    | X5CrNi18-10 | DIN EN 10056-1  |            | 58,58      | 117,2  |        |
| 2    | Profil L 80x80x8     | 2        |                | 80          | 1160    | X5CrNi18-10 | DIN EN 10056-1  |            | 10,13      | 20,3   |        |
| 3    | Ploščato jeklo 45x10 | 2        |                | 10          | 6120    | X5CrNi18-10 | EN 10058        |            | 21,76      | 43,5   |        |
| 4    | Ploščato jeklo 45x10 | 2        |                | 10          | 1140    | X5CrNi18-10 | EN 10058        |            | 4,05       | 8,1    |        |
| 5    | Pločevina            | 36       | 6              | 60          | 200     | S235J0      | EN 10025        |            | 0,55       | 19,7   |        |
| 6    | Matica zaprtja       | 20       |                | 20          | 25      | X5CrNi18-10 | EN 10088        |            | 0,05       | 1,1    |        |

Okvir pohodnih rešetk nad zasunsko komoro


Masa: 210 kg  
(1 : 20)

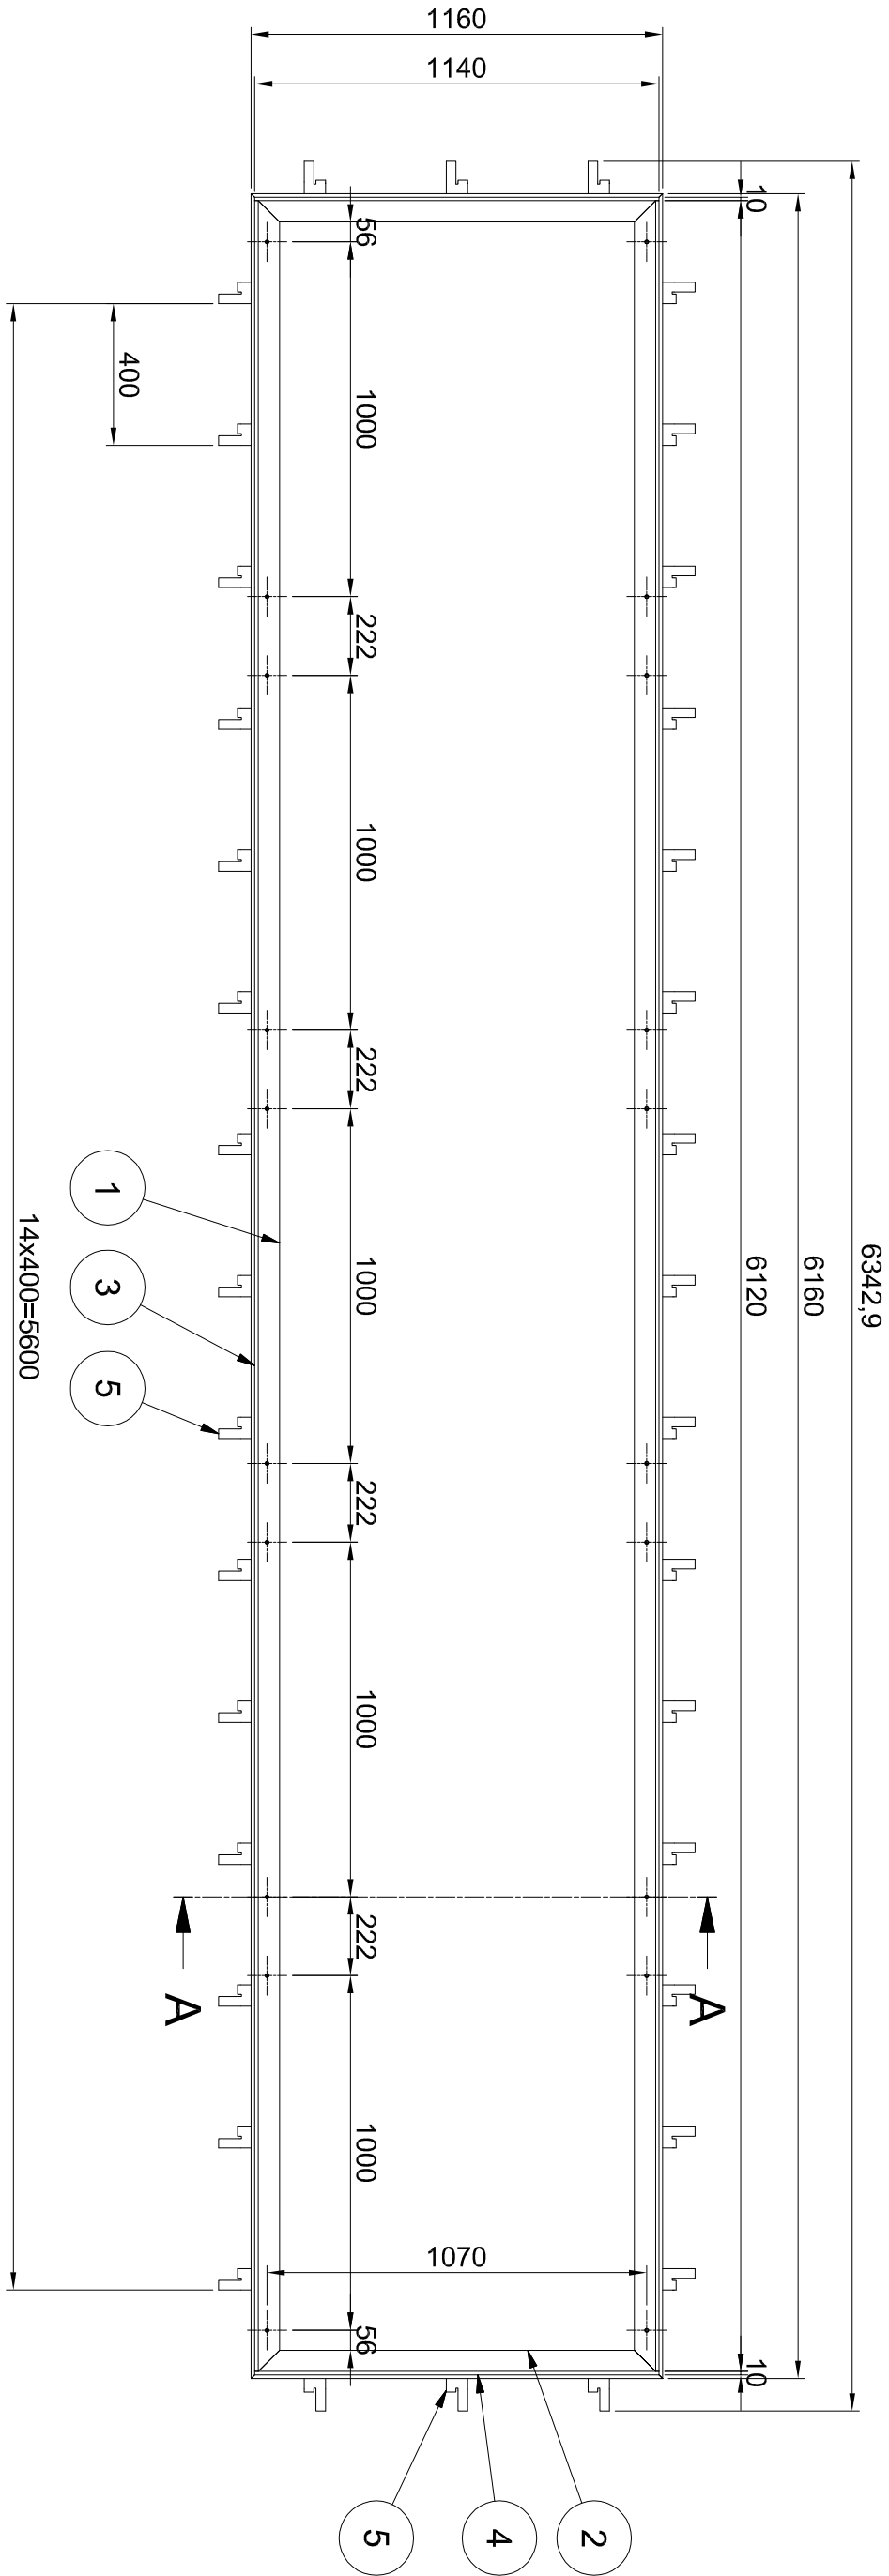


PREREZ A-A  
(1 : 5)

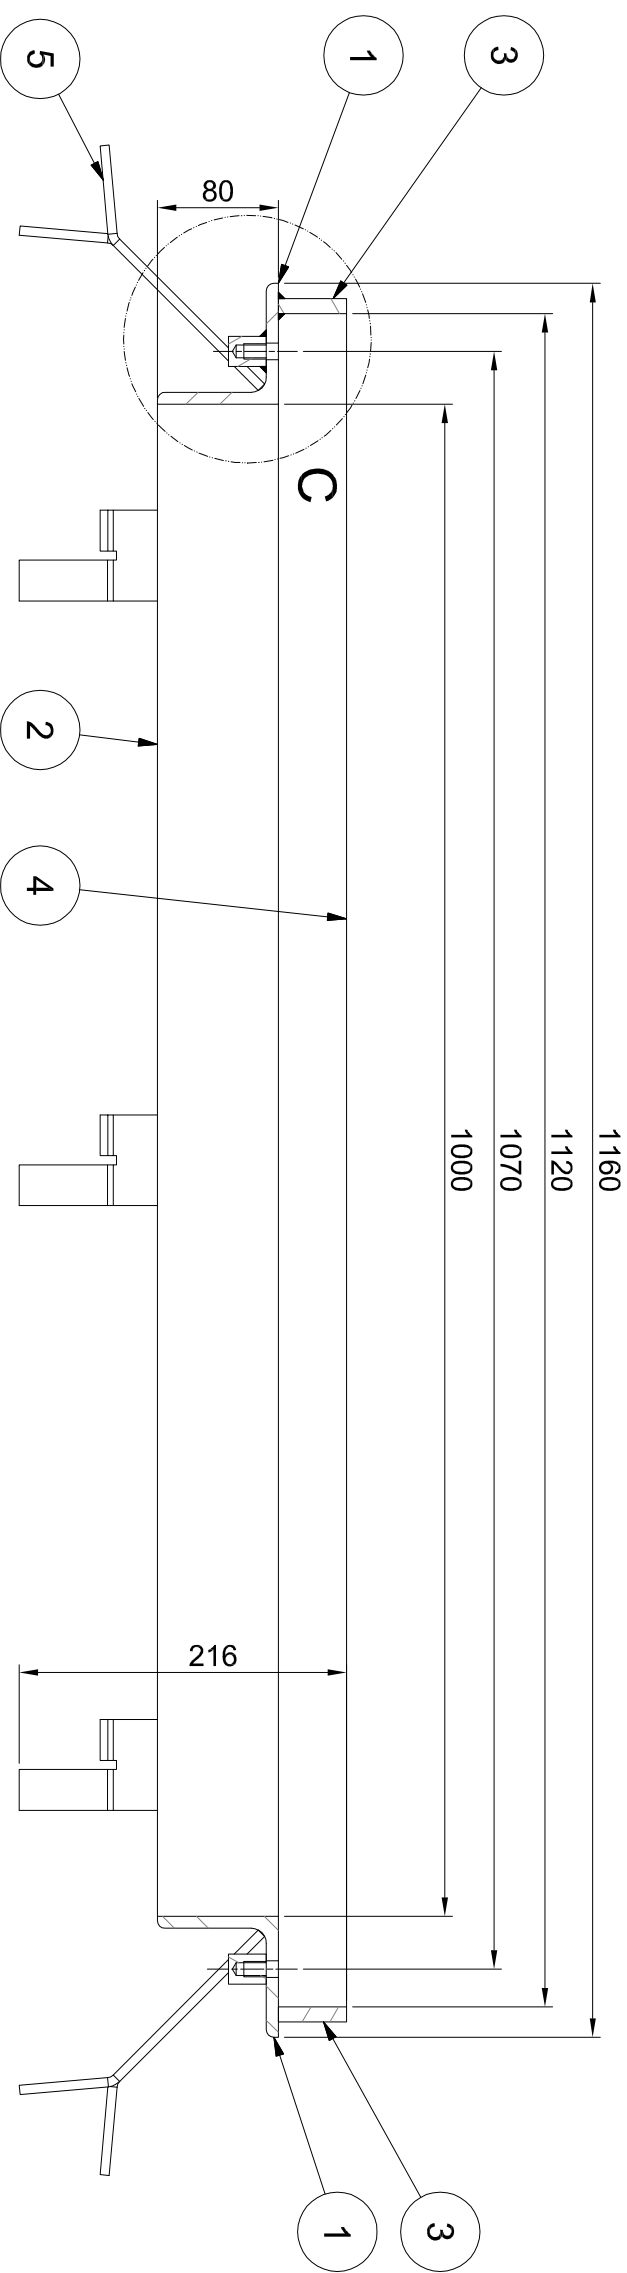

DETAIL C  
(1:2)

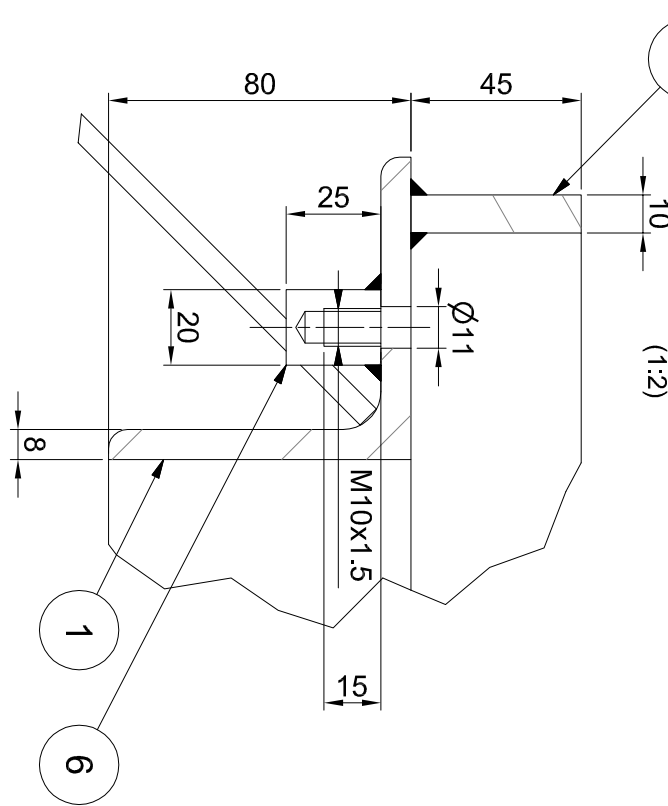

Pločevina (poz.5)  
(1 : 5)

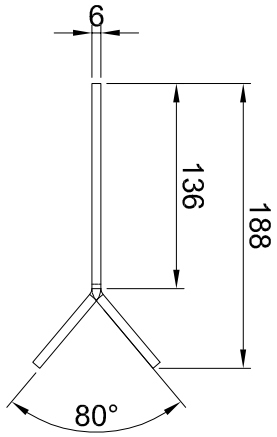


Pločevina (poz.5)  
razvita pločevina  
(1 : 5)



OPOMBE:

01 **REFERENČNE RISBE:**  
MPPVX-7S0520 - Zasunska komora - Dispozicija opreme v zasunski komori

02 **LEGENDA ŠRAFLURE:**

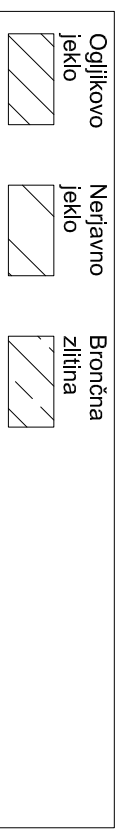

03 **ZVARI:**

Klasifikacija zvarov v skladu z: EN ISO 5817.  
Kontrola in testiranje zvarov v skladu z: EN13445-5  
Če ni drugače zahtevano :  
- Klasa B polno prevarjeni zvari  
- Klasa C za kotne zware in delno preverjene zware  
- Vsi neoznačeni kotni zvari so: a min! = 4 mm

04 **KONTROLA ZVAROV:**

- Kontrola in testiranje zvarov v skladu z EN13445-5
- 100% vizuelne kontrola v skladu z EN ISO 17637

05 **-RISBA PREDSTAVLJA DELE S KONČNIMI DIMENZIJAMI.**  
**-NADMERE IN DODATKI ZA OBDELAVO NISO VKLJUČENI.**

06 **SPLAŠNE TOLERANCE ČE NI DRUGAČE OZNAČENO:**  
**ZVARJENE KONSTRUKCIJE IN ELEMENTI: ISO 13920 - CLASS A/E**  
**STROJNO OBDELANI DELI: ISO 2768 - mK**  
**SISTEM PROTIKOROZIJSKE ZAŠČITE:**  
Glej dokument MPPVX-8S0005.

|    |  |
|----|--|
| 07 |  |
| 06 |  |
| 05 |  |
| 04 |  |
| 03 |  |
| 02 |  |
| 01 |  |

|                                                                                                |                                                               |
|------------------------------------------------------------------------------------------------|---------------------------------------------------------------|
| Investitor:                                                                                    | Objekt:                                                       |
| Republika Slovenija, Ministrstvo za okolje in prostor,<br>Dunajska cesta 46,<br>1000 Ljubljana | <b>SANACIJA PREGRADE VOGRŠČEK S<br/>PRIPADAJOČIMI OBJEKTI</b> |
| Projektant:                                                                                    | Dal dopisec:                                                  |
| Tihova cesta 62, 8261 Senovo, Slovenija<br><b>senovo</b><br><b>metalna</b>                     | <b>NOVI ODVZEMNI OBJEKT</b>                                   |
| Projekant:                                                                                     | Vrsta načrtovanja:                                            |
| Valljnova ulica 11, 1000 Ljubljana, Slovenija<br><b>MONTMAR</b><br><b>PROJEKT L.J.d.o.o.</b>   | <b>4. NAČRT S PODROČJA STROJNIŠTVA</b>                        |
| Vodja projekta:                                                                                | Identifikacijska št.                                          |
| Martin Omekar u.d.l.g.                                                                         | G-3894                                                        |
| Podoblastnik projekta:                                                                         |                                                               |
| Martin Omekar u.d.l.g.                                                                         | G-3894                                                        |
| Podoblastnik projekta:                                                                         |                                                               |
| Robert Hočevar                                                                                 |                                                               |
| Datum izdelave:                                                                                | Mesec:                                                        |
| 29.3.2022                                                                                      | 1 : 20                                                        |
|                                                                                                | Identifikacijska oznaka:                                      |
|                                                                                                | <b>MPPVX-8S0582</b>                                           |
|                                                                                                | Revizija:                                                     |
|                                                                                                | 1 / 2                                                         |