
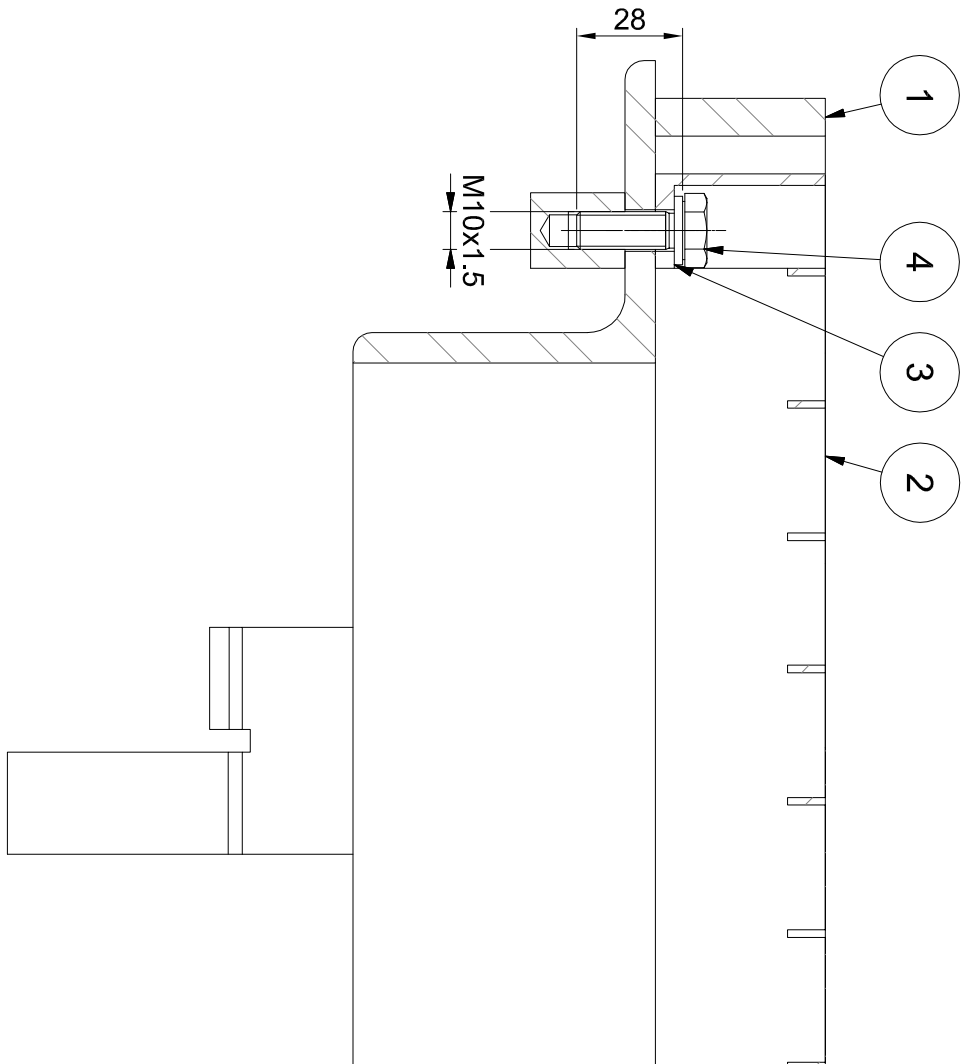


Poz.	Naziv	Količina	Debeljina [mm]	Širina [mm]	Dolžina [mm]	Material	Standard / Risba	Certificat	Masa / kos	Skupno	Opmemba
1	Okvir pohodnih rešetek nad zasuseno komoro	1				Zvarjenec	MPPVX-8S0582		209.69	209.7	
2	Pohodna rešetka	5	45		1100	X5CrNi18 10	DIN 127	37.19	185.9	185.9	
3	Podložka vzmetna A10	20				nepojavno jeklo	DIN 933	0	0.1	0.1	
4	Vijak M10x28	20				A2-70		0.03	0.6	0.6	

Okvir podobnih rešetk nad zasunsko komoro z rešetko

Masa: 396 kg

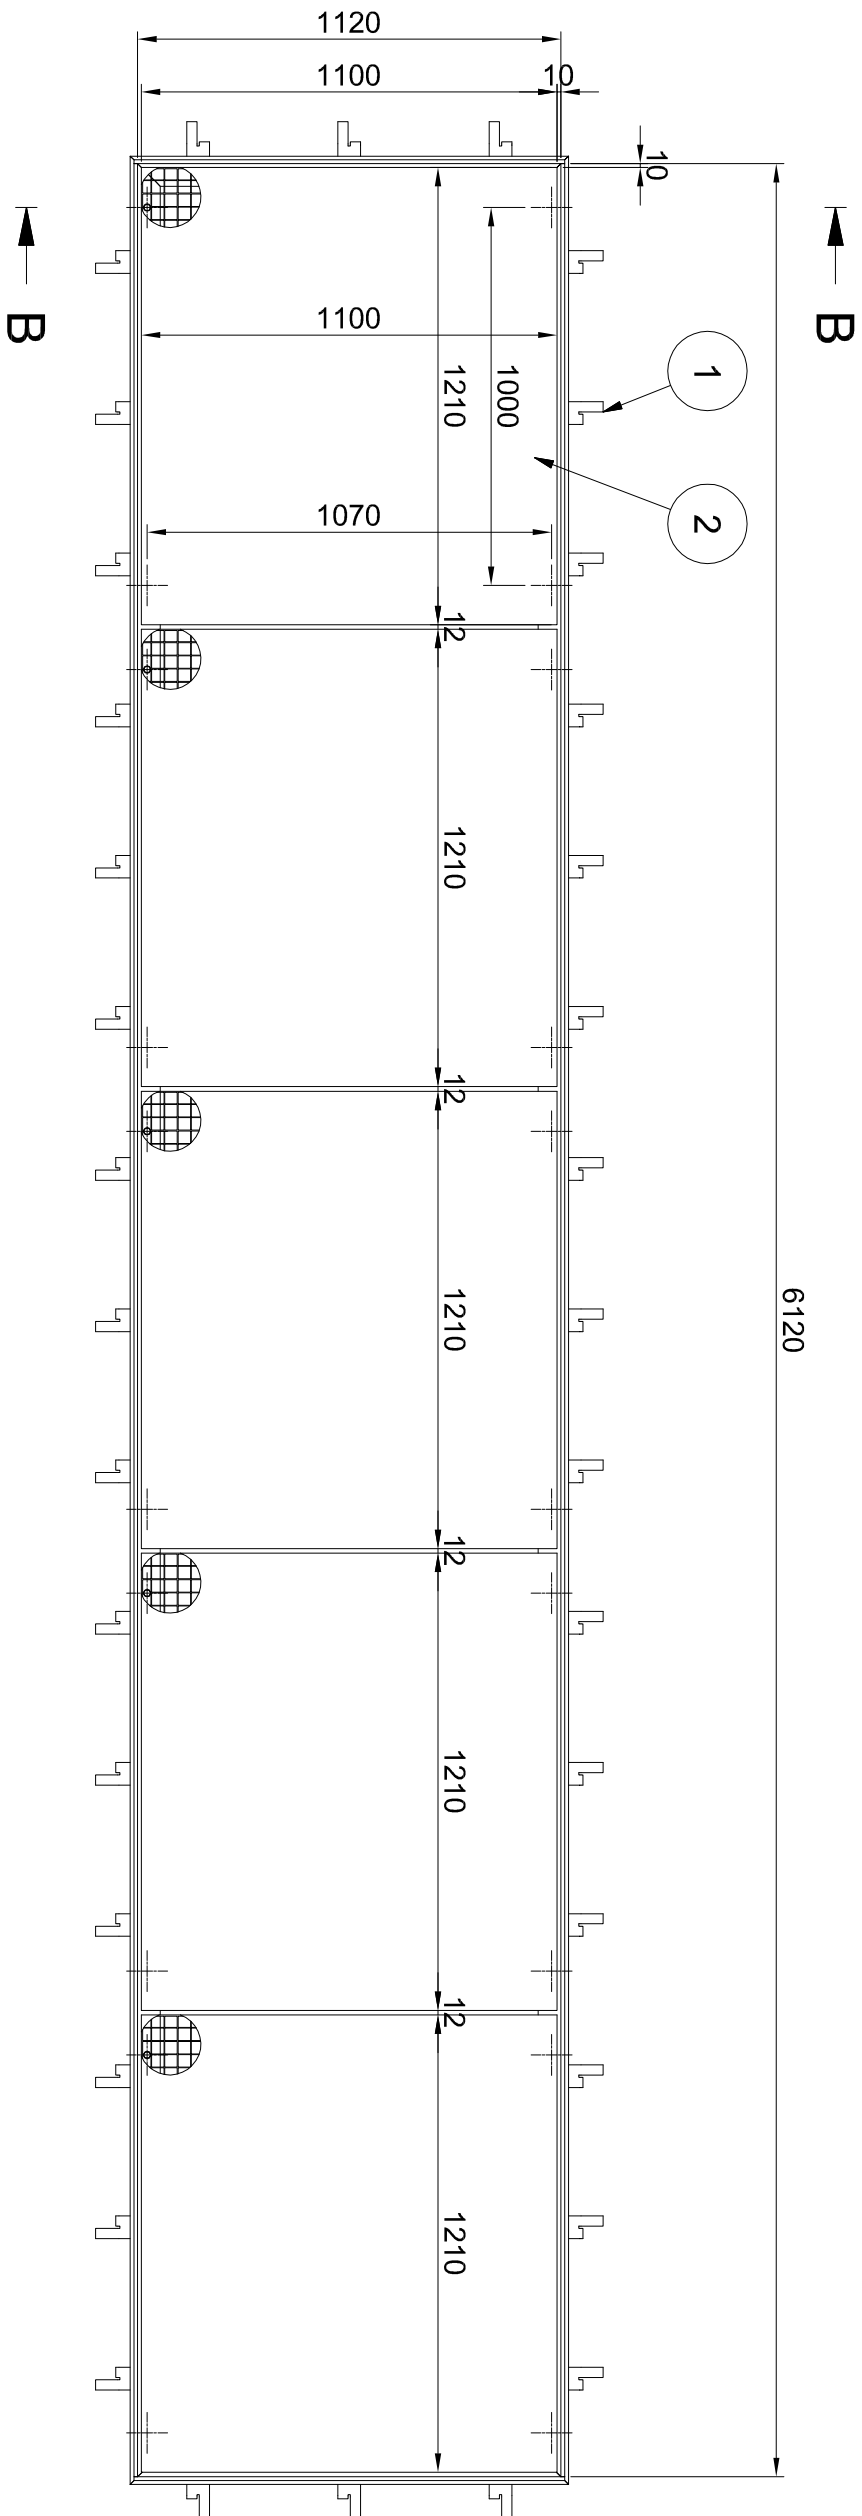

PREREZ B-B


 $(1:2)$

Pohodna rešetka

Material: X5CrNi18 10

Masa: 37 kg


(1:10)

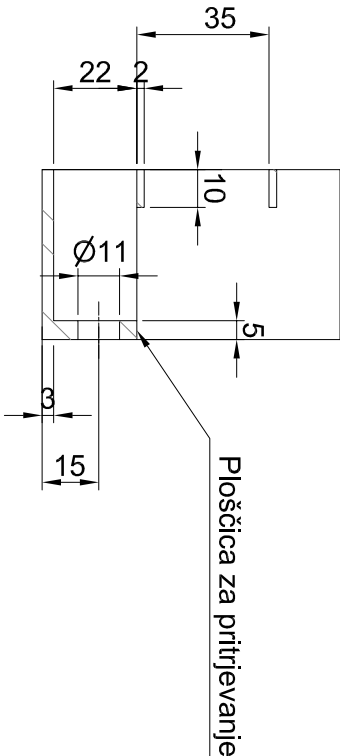

PREREZ D-D

 $(1:2)$

PREREZ C-C

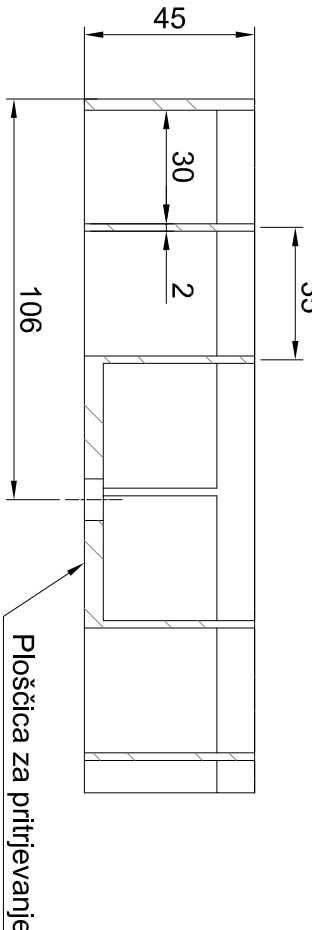 $(1:2)$ 

Investitor: Republika Slovenija, Ministrstvo za okolje in prostor, Dunajska cesta 48, 1000 Ljubljana	Objekt: SANACIJA PREGRADE VOGRŠČEK S PRIPADAJOČIMI OBJEKTI																							
Projevaljec:  Titova cesta 52, 8281 Senovo, Slovenija	Dati izdelati: NOVI ODVZEMNI OBJEKT																							
Projekat:  Valjunska ulica 11, 1000 Ljubljana, Slovenija	Vrsta načrta/prijave: 4. NAČRT S PODROČJA STROJNIŠTVA																							
<table><tr><td>Vojilo projekta:</td><td>Ime in priimek (vojele):</td><td>Identifikacijska št.:</td></tr><tr><td>Podpisani:</td><td>Marin Črnčakar u.d.l.g.</td><td>G-3884</td></tr><tr><td>Izdatnik:</td><td>Marin Črnčakar u.d.l.g.</td><td>G-3884</td></tr><tr><td>Sodržanje- posredni izdatnik:</td><td></td><td></td></tr><tr><td>Objekt:</td><td>Robert Hočevar</td><td></td></tr></table>	Vojilo projekta:	Ime in priimek (vojele):	Identifikacijska št.:	Podpisani:	Marin Črnčakar u.d.l.g.	G-3884	Izdatnik:	Marin Črnčakar u.d.l.g.	G-3884	Sodržanje- posredni izdatnik:			Objekt:	Robert Hočevar		Vsebinska dokumentacija: Zasunska komora Okvir pohodnih rešetak nad zasunsko komoro <table><tr><td>Vrsta projekta:</td><td>Številka projekta:</td></tr><tr><td>Klasifikacijsko oznaka:</td><td>Šifra št. strani:</td></tr><tr><td>PID</td><td>P-GO-35/22</td></tr><tr><td>MPVX--8S0582</td><td>2 / 2</td></tr></table>	Vrsta projekta:	Številka projekta:	Klasifikacijsko oznaka:	Šifra št. strani:	PID	P-GO-35/22	MPVX--8S0582	2 / 2
Vojilo projekta:	Ime in priimek (vojele):	Identifikacijska št.:																						
Podpisani:	Marin Črnčakar u.d.l.g.	G-3884																						
Izdatnik:	Marin Črnčakar u.d.l.g.	G-3884																						
Sodržanje- posredni izdatnik:																								
Objekt:	Robert Hočevar																							
Vrsta projekta:	Številka projekta:																							
Klasifikacijsko oznaka:	Šifra št. strani:																							
PID	P-GO-35/22																							
MPVX--8S0582	2 / 2																							
Datum izdelave: 29.3.2022	Merilo: Identifikacijski oznaka: MPVX--8S0582																							