
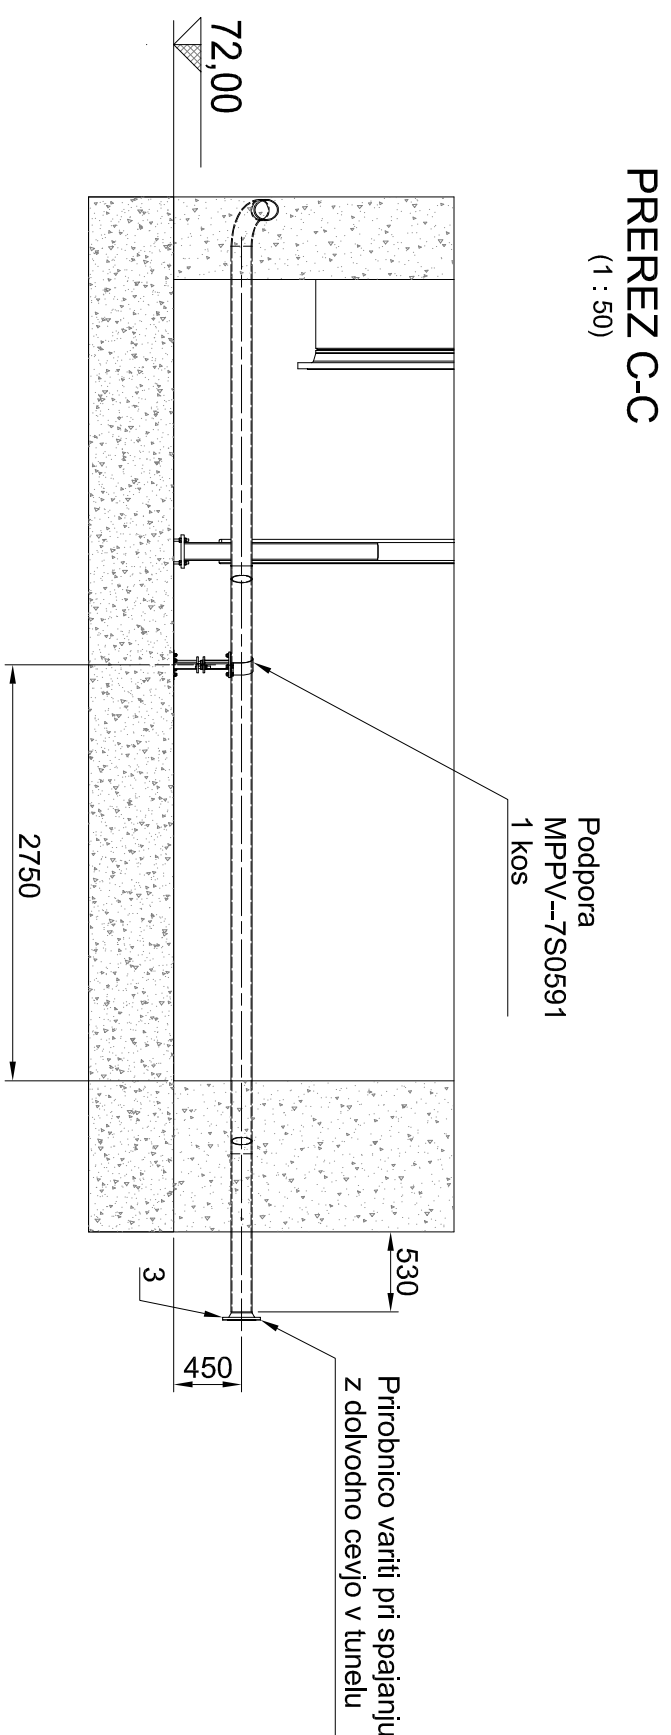
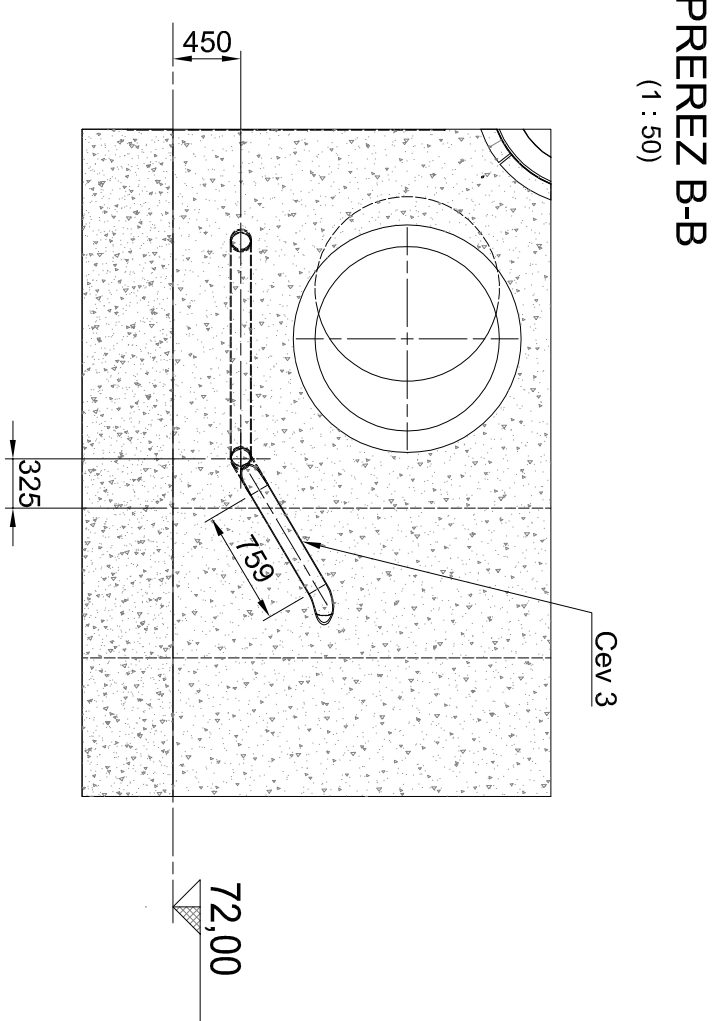
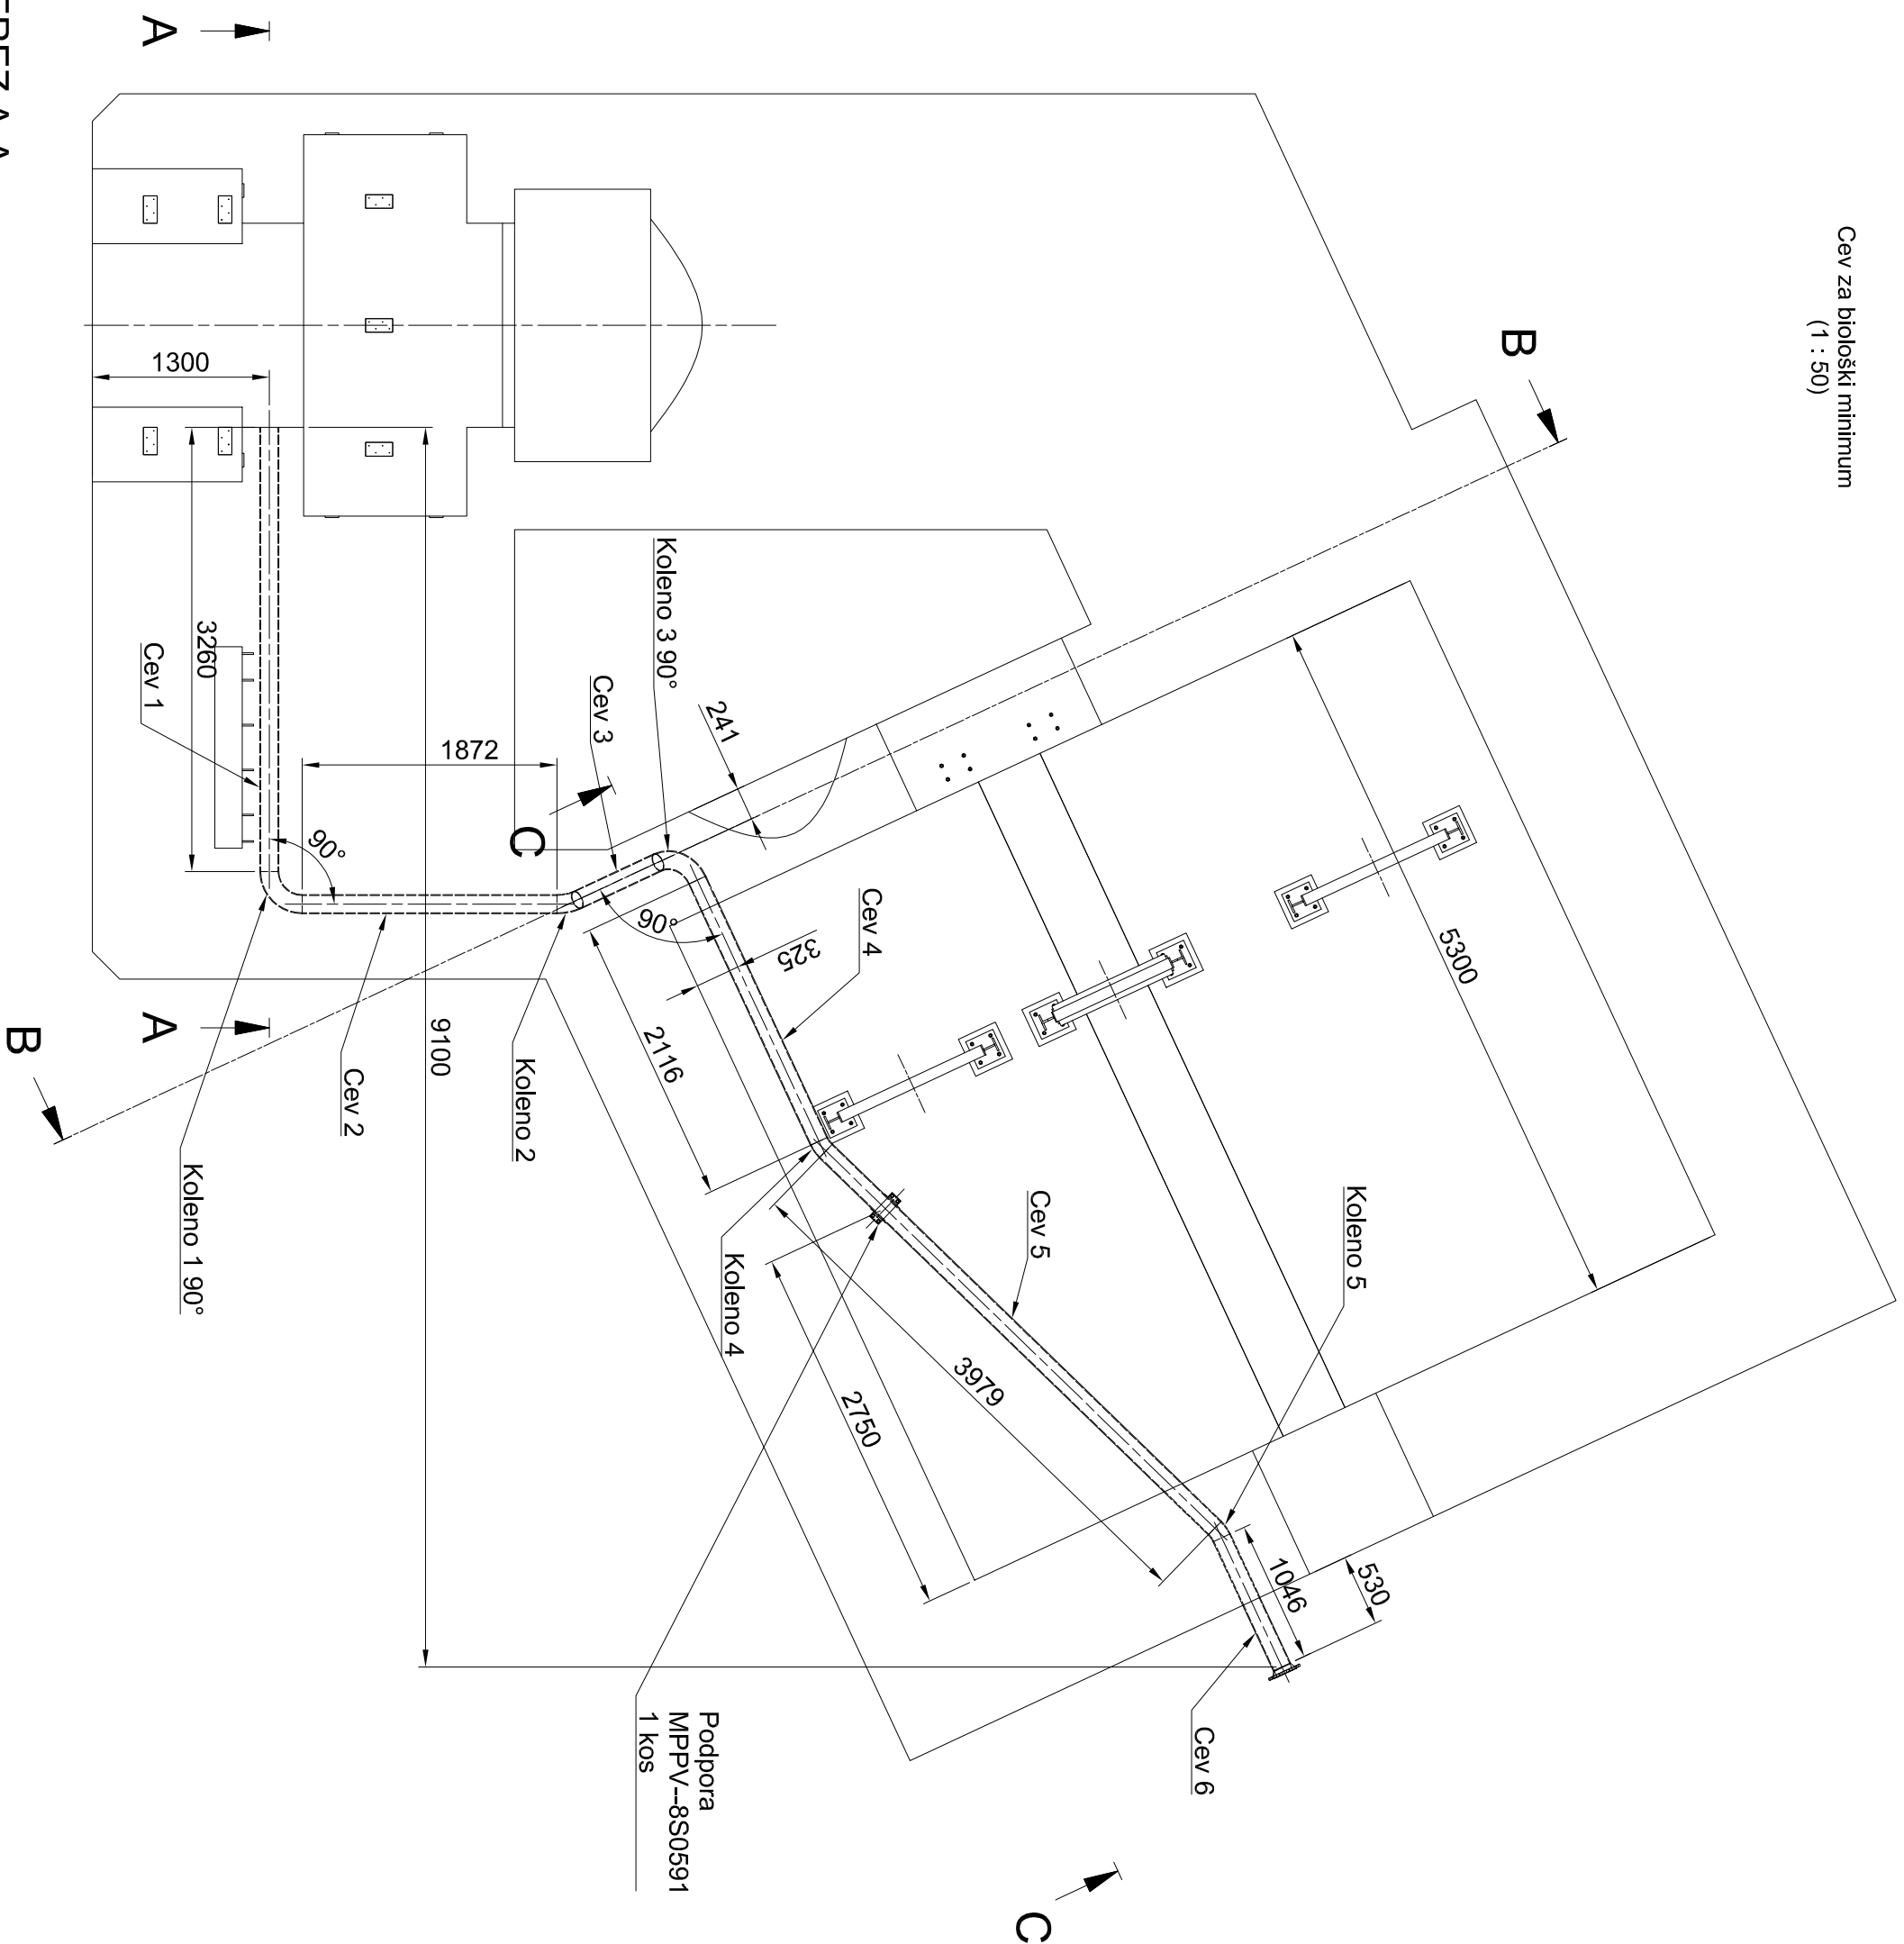


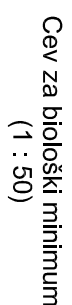

KONTROLA ZVAROV:

- Kontrola in testiranje zvarov v skladu z EN13445-5
- 100% vizuelne kontrola v skladu z EN ISO 17637
- 100% penetrant (PT) za kotne zvarke na nejavirnih pločevinah

Dolžino cevi prilagoditi na terenu.
Cev se zabetonira v 1. sloju (fazi) betoniranja novega objekta.

Vsi zvarji morajo biti vodotesni.
Kolena, ki niso 90°, prilagoditi na terenu.
Cev 1 in Cev 2 ležita v ravnini 2. Cev 4, 5 in 6 ležijo v ravnini 1. Cev 3 povezuje ravnino 1 in 2.
Priporočilo!

Investitor: Republika Slovenija, Ministrstvo za okolje in prostor, Dunajska cesta 48, 1000 Ljubljana Prihodajalec: Dal objekat:						Objekt: SANACIJA PREGRADE VOGRŠČEK S PRIPADAJUJOČIMI OBJEKTI					
Projektant: Ttova cesta 52, 8281 Senovo, Slovenija senovo metaina Vizna nadzornik: 4. NAČRT S PODROČJA STROJINIŠTVJA						Del objekta: NOVI ODVZEMNI OBJEKT					
Vrednotenje dokumentacije: Vashtina dokumentacija št. Zasunska komora Cev za biološki minimum											
Vodja projekta: Martin Cernekar u.d.i.g. Podpisani: Martin Cernekar u.d.i.g. Istovrst: G-3984 Vista projekta: PID Številka projekta: P-GO-35/22 Stvarni datum: 1 / 1											
Odobitelj: Robert Hočever Datum izdaje: 29.3.2022 Merk: 1 : 50 Identifikacijski oznake: MPPVX--8S0590											