

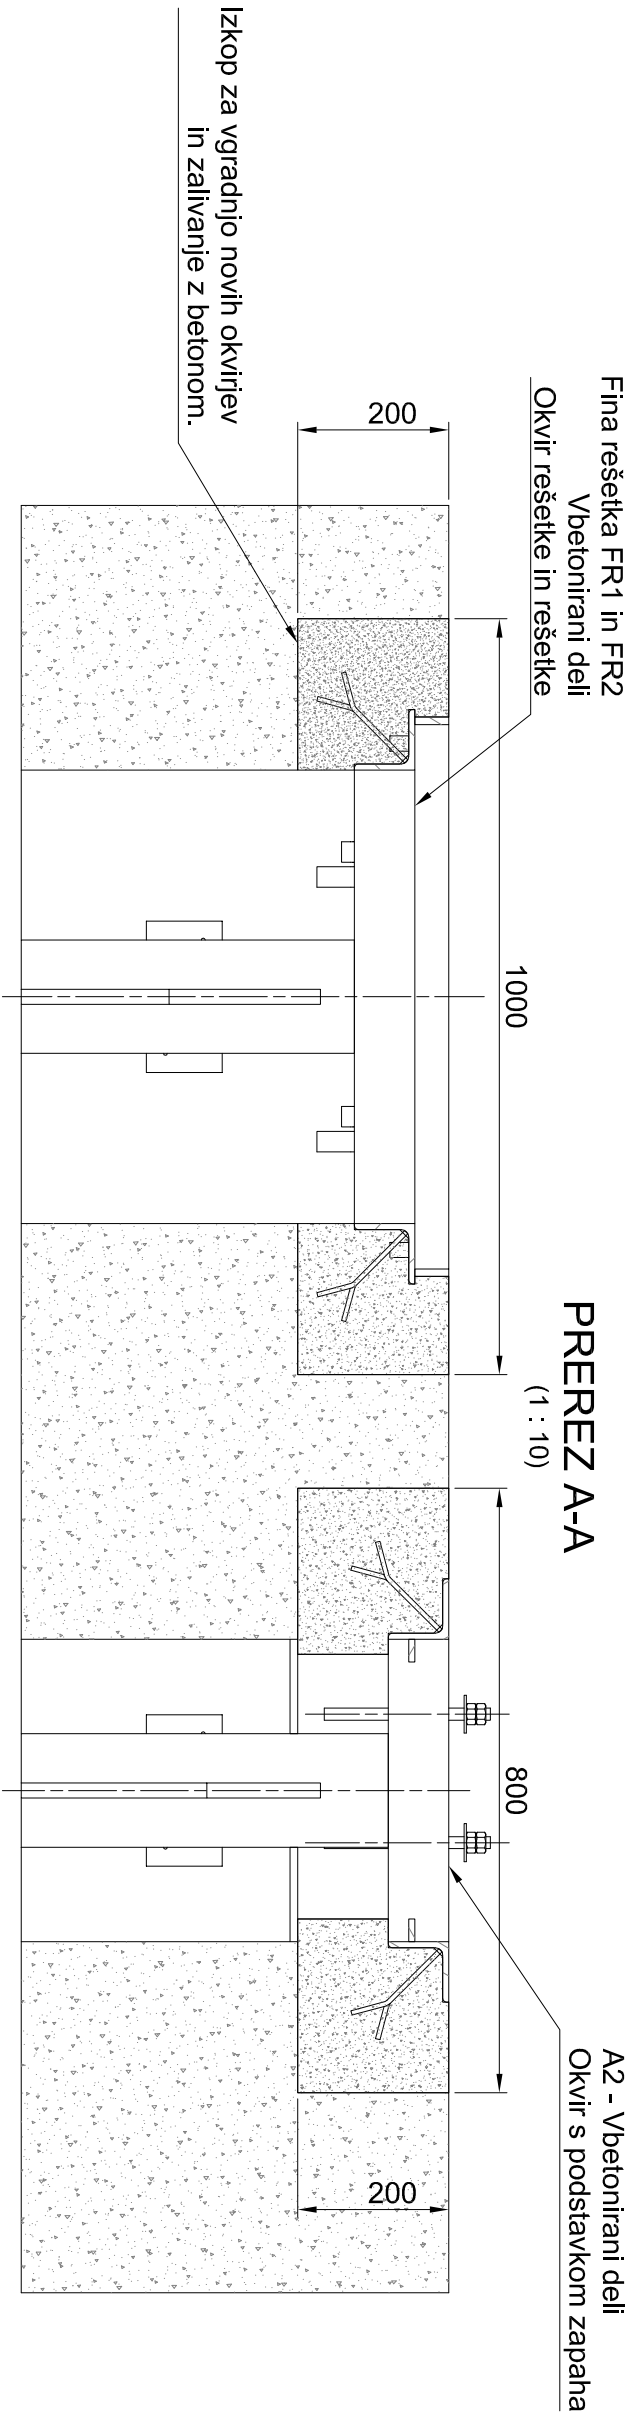


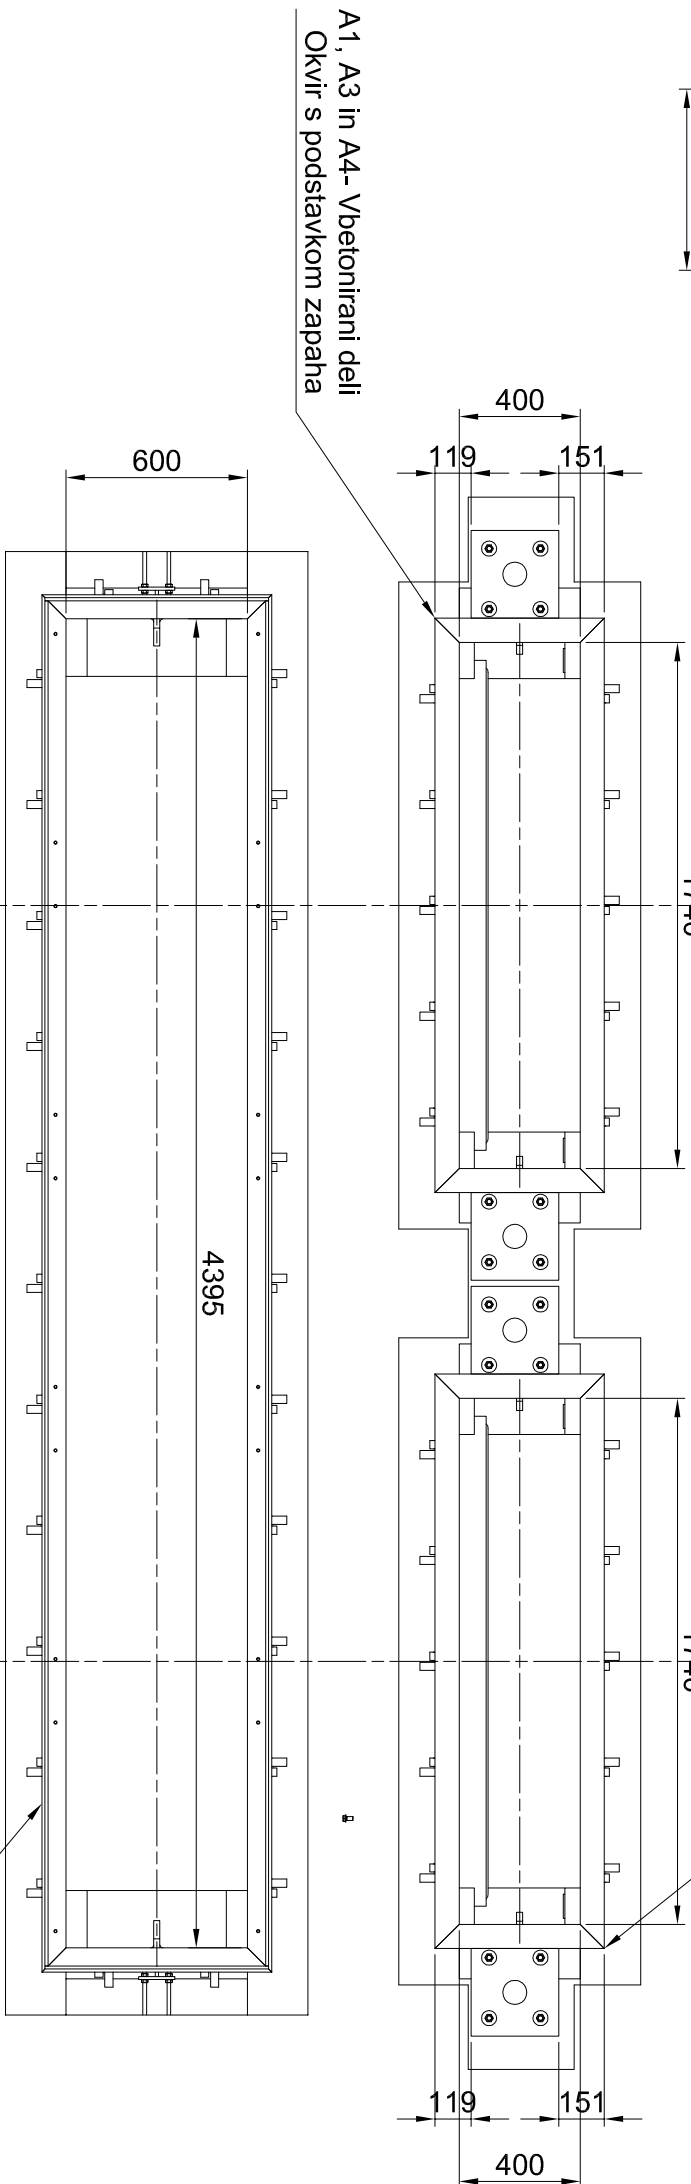

PREREZ A-A

(1 : 10)

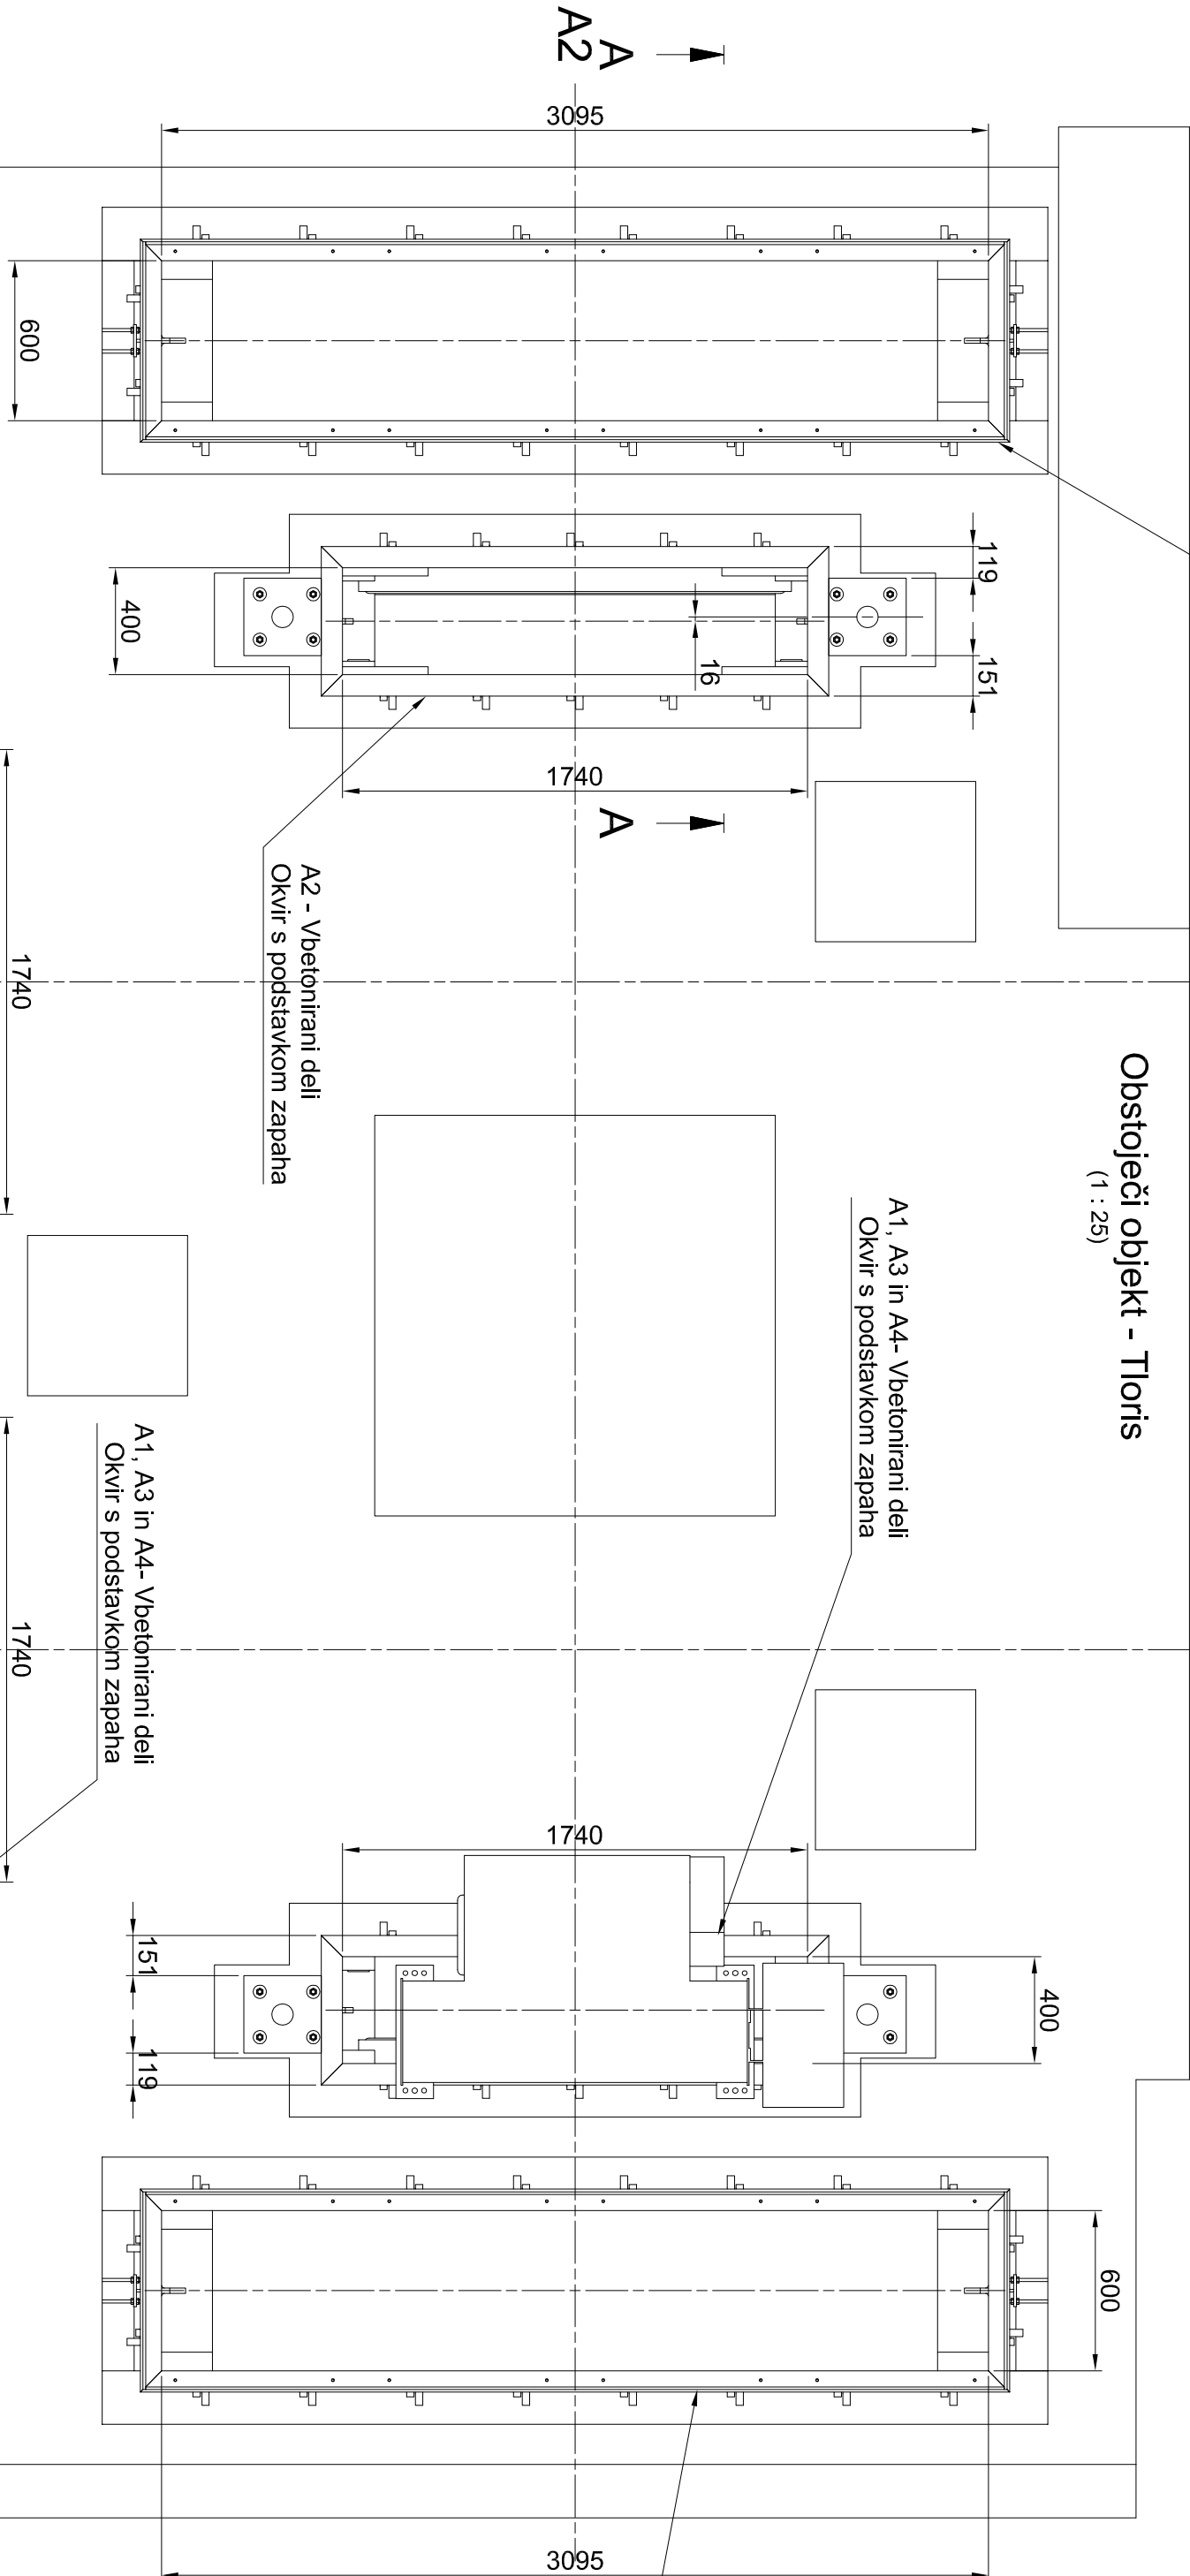

Pri montaži okvirjev sredine le teh poravnati s sredinami vtokov oziroma z osmi obstoječih
verikalnih vodil.

Investitor: Republika Slovenija, Ministrstvo za okolje in prostor, Dunajska cesta 48, 1000 Ljubljana		Objekt: SANACIJA PREGRADE VOGRŠČEK S PRIPADAJOČIMI OBJEKTI	
Projevallec:  Tliva cesta 62, 8261 Senovo, Slovenija		Del opisuje: OBSTOJEČI ODVZEMNI OBJEKT	
Projektant:  Vajlhunova ulica 11, 1000 Ljubljana, Slovenija		Vrsta načrtarjenja: 4. NAČRT S PODROČJA STROUJŠTVA	
Vodja projekta: Ime in priimek (podpis): Martin Cmekar u.d.l.g. Podoblastni inženir: Martin Cmekar u.d.l.g. Odobril: Robert Hočevar		Vrednotna dokumentacija: Obstoječi odzemni objekt Vbetonirani deli Dispozicija	
Vrsta projekta: PID		Številka projekta: P-GO-35/22	
Klasifikacijska oznaka: ---		Stran/Številka: 1 / 1	
Datum izdelave: 29.3.2022		Merilo: 1 : 25	
Identifikacijska oznaka: 1-10		Identifikacijska oznaka: MPVX--8S0921	
Revizija: 1		Revizija: 1	

Montavar PROJEKT L.J.d.o.o.
Vse avtorske pravice, ki niso
s pogodbo izrecno prenešene
na naročnika, so pridržane.

Montavar PROJEKT L.J.d.o.o.
All rights which are not explicitly
transferred to the employer by
contract are reserved.