


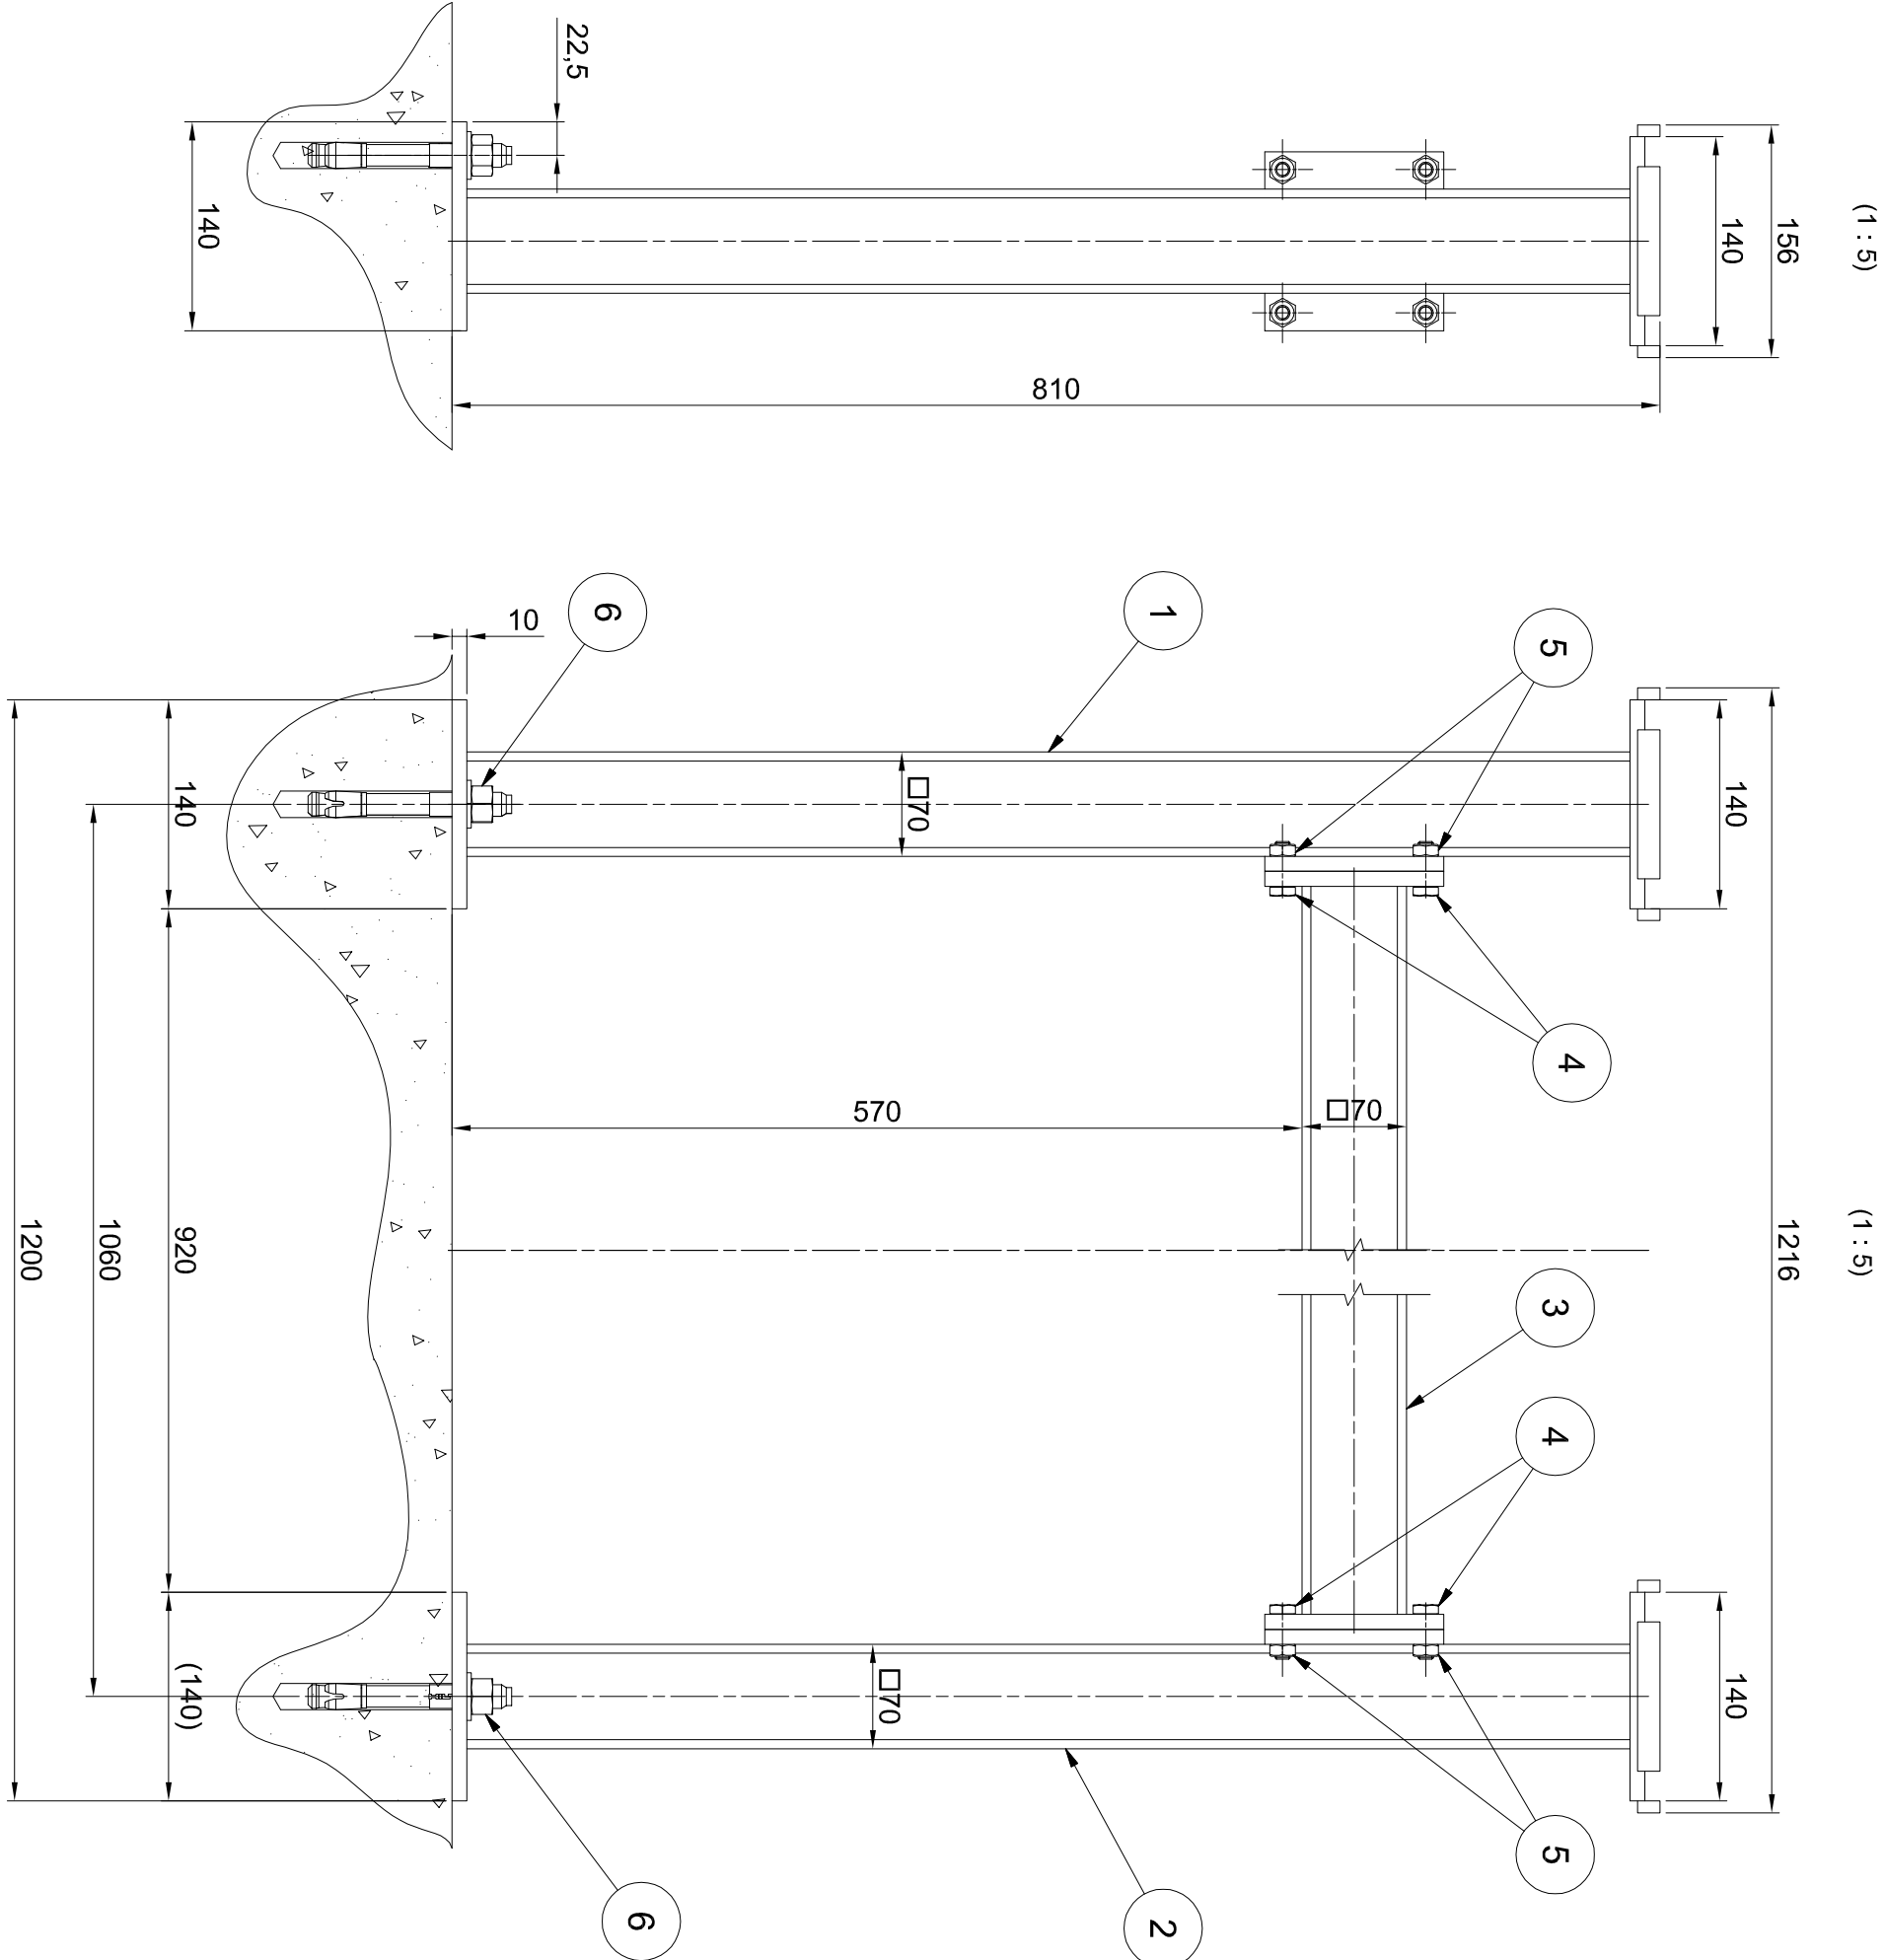

Poz.	Naziv	Kol.	Debelina [mm]	Širina[mm]	Dolžina [mm]	Materiel	Standard	Certifikat	Masa na kos	Skupna masa	Opomba
1	Vertikalna noga podpore 1	1				Varjenec	MPPVX-8S1221		10,9	10,9	
2	Vertikalna noga podpore 2	1				Varjenec	MPPVX-8S1222		10,9	10,9	
3	Prečka podpore	1				Varjenec	MPPVX-8S1223		9,9	9,9	
4	Vijak M10x30	8				8,8	DIN 933		0	0,2	
5	Matica M10	8				8	DIN 934		0	0,1	
6	Sidro 16/10	2							0	0,1	

OPOMBE:																											
01	REFERENČNE RISBE:																										
02	LEGENDA ŠRAFLURE:																										
<table><tr><td></td><td>Ogiljkovo jeklo</td><td></td><td>Nerjavno jeklo</td><td></td><td>Bronžna zlitina</td></tr></table>												Ogiljkovo jeklo		Nerjavno jeklo		Bronžna zlitina											
	Ogiljkovo jeklo		Nerjavno jeklo		Bronžna zlitina																						
03	SPLOŠNE TOLERANCE, ČE NI DRUGAČE OZNAČENO: ZVARJENE KONSTRUKCIJE IN ELEMENTI: ISO 13920-CLASS A/E . STROJNO OBDELANI DELI: ISO 2768-mk																										
04	-RISBA PREDSTAVLJA DELE S KONČNIMI DIMENZIJAMI. -NADMERE IN DODATKI ZA OBDELAVO NISO VKLJUČENI.																										
05	<u>SISTEM PROTIKOROZIJSKE ZAŠČITE:</u> Glej dokument MPPVX-8S0005. Sistem PKZ zaščite VG-V. razen strojno obdelanih površin VG-VI.																										
06	Za ftno pozicioniranje montažnega kosa po višini uporabljeni na vsaki strani dve ročni hidravlični dvigalki nosilosti min. 3t.																										
07	Izdelana 2 kosa.																										
Investitor:				Objekt:																							
Republika Slovenija, Ministrstvo za okolje in prostor, Dunajska cesta 48 1000 Ljubljana				SANACIJA PREGRADE VOGRŠČEK S PRIPADAJOČIMI OBJEKTI																							
Proizvajalec:				Del dobavitel:																							
 Tisova cesta 62, 8261 Senovo, Slovenija				CEVOVOD																							
Projektant:				Vrsta načrta/faze:																							
 Valjunska ulica 11, 1000 Ljubljana, Slovenija				4. NAČRT S PODROČJA STROJNIŠTVA																							
<table><tr><td>Ime in priimek (podpis)</td><td>Identifikacijska št.</td></tr><tr><td>Martin Cmežkar u.d.i.g.</td><td>G-3864</td></tr><tr><td>Martin Cmežkar u.d.i.g.</td><td>G-3864</td></tr></table>				Ime in priimek (podpis)	Identifikacijska št.	Martin Cmežkar u.d.i.g.	G-3864	Martin Cmežkar u.d.i.g.	G-3864	<table><tr><td>Vrsta projekta:</td><td>Klasifikacijska oznaka:</td></tr><tr><td>CEVOVOD</td><td>ZAČASNE PODPORE CEVOVODA</td></tr><tr><td></td><td>PODPORA CEVOVODA 1220 - SEŠTAVA</td></tr></table>								Vrsta projekta:	Klasifikacijska oznaka:	CEVOVOD	ZAČASNE PODPORE CEVOVODA		PODPORA CEVOVODA 1220 - SEŠTAVA				
Ime in priimek (podpis)	Identifikacijska št.																										
Martin Cmežkar u.d.i.g.	G-3864																										
Martin Cmežkar u.d.i.g.	G-3864																										
Vrsta projekta:	Klasifikacijska oznaka:																										
CEVOVOD	ZAČASNE PODPORE CEVOVODA																										
	PODPORA CEVOVODA 1220 - SEŠTAVA																										
<table><tr><td>Vodja projekta:</td><td>Podoblastni inženir:</td><td>Izdelati:</td><td>Odobriti:</td></tr><tr><td>Martin Cmežkar u.d.i.g.</td><td>Martin Cmežkar u.d.i.g.</td><td></td><td></td></tr></table>				Vodja projekta:	Podoblastni inženir:	Izdelati:	Odobriti:	Martin Cmežkar u.d.i.g.	Martin Cmežkar u.d.i.g.			<table><tr><td>Vrsta projekta:</td><td>Klasifikacijska oznaka:</td><td>Številka projekta:</td><td>Stran/število stran:</td></tr><tr><td>CEVOVOD</td><td>ZAČASNE PODPORE CEVOVODA</td><td>P-GO-35/22</td><td>1 / 1</td></tr></table>								Vrsta projekta:	Klasifikacijska oznaka:	Številka projekta:	Stran/število stran:	CEVOVOD	ZAČASNE PODPORE CEVOVODA	P-GO-35/22	1 / 1
Vodja projekta:	Podoblastni inženir:	Izdelati:	Odobriti:																								
Martin Cmežkar u.d.i.g.	Martin Cmežkar u.d.i.g.																										
Vrsta projekta:	Klasifikacijska oznaka:	Številka projekta:	Stran/število stran:																								
CEVOVOD	ZAČASNE PODPORE CEVOVODA	P-GO-35/22	1 / 1																								
Datum izdelave:				Merklo:		1 : 5		Identifikacijska oznaka:																			
17.03.2022								MPPVX-8S1220																			
								/																			
								Rev:																			