
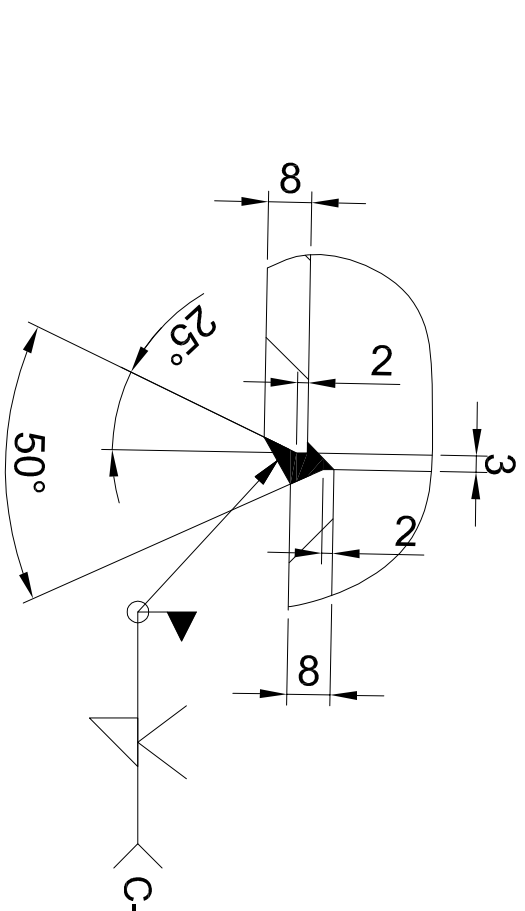
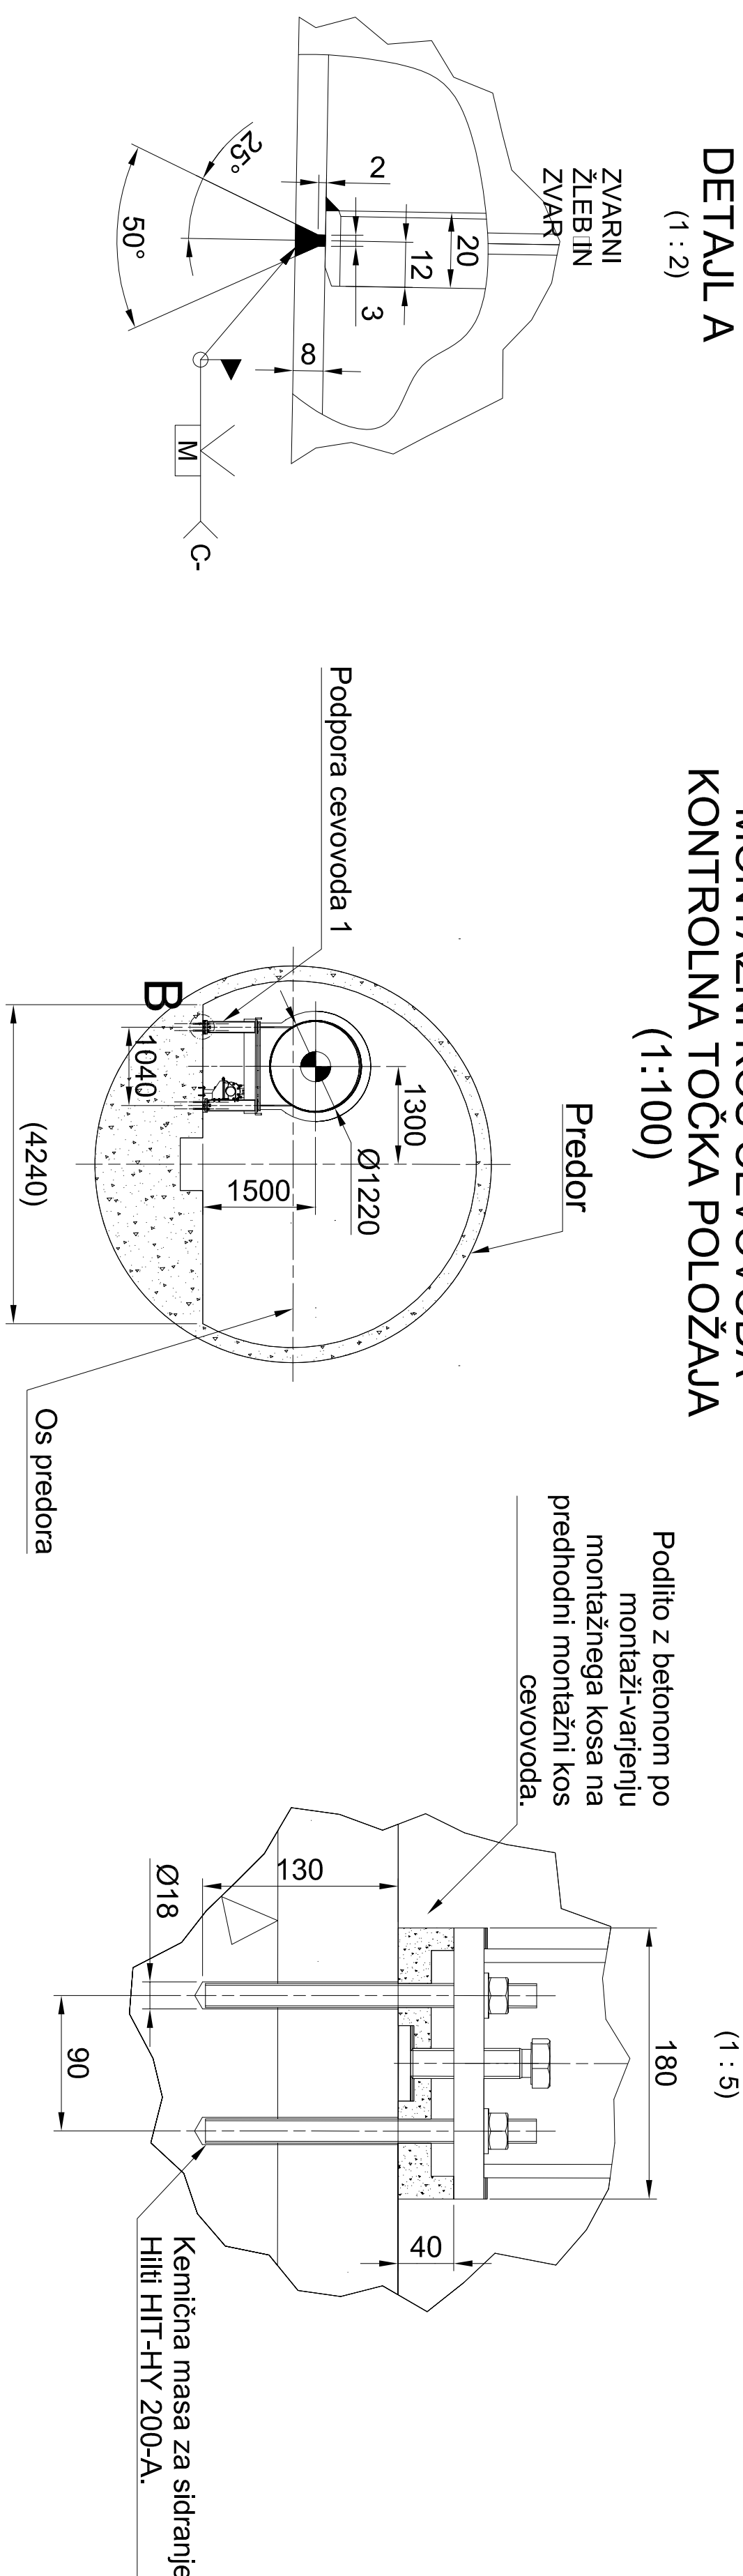
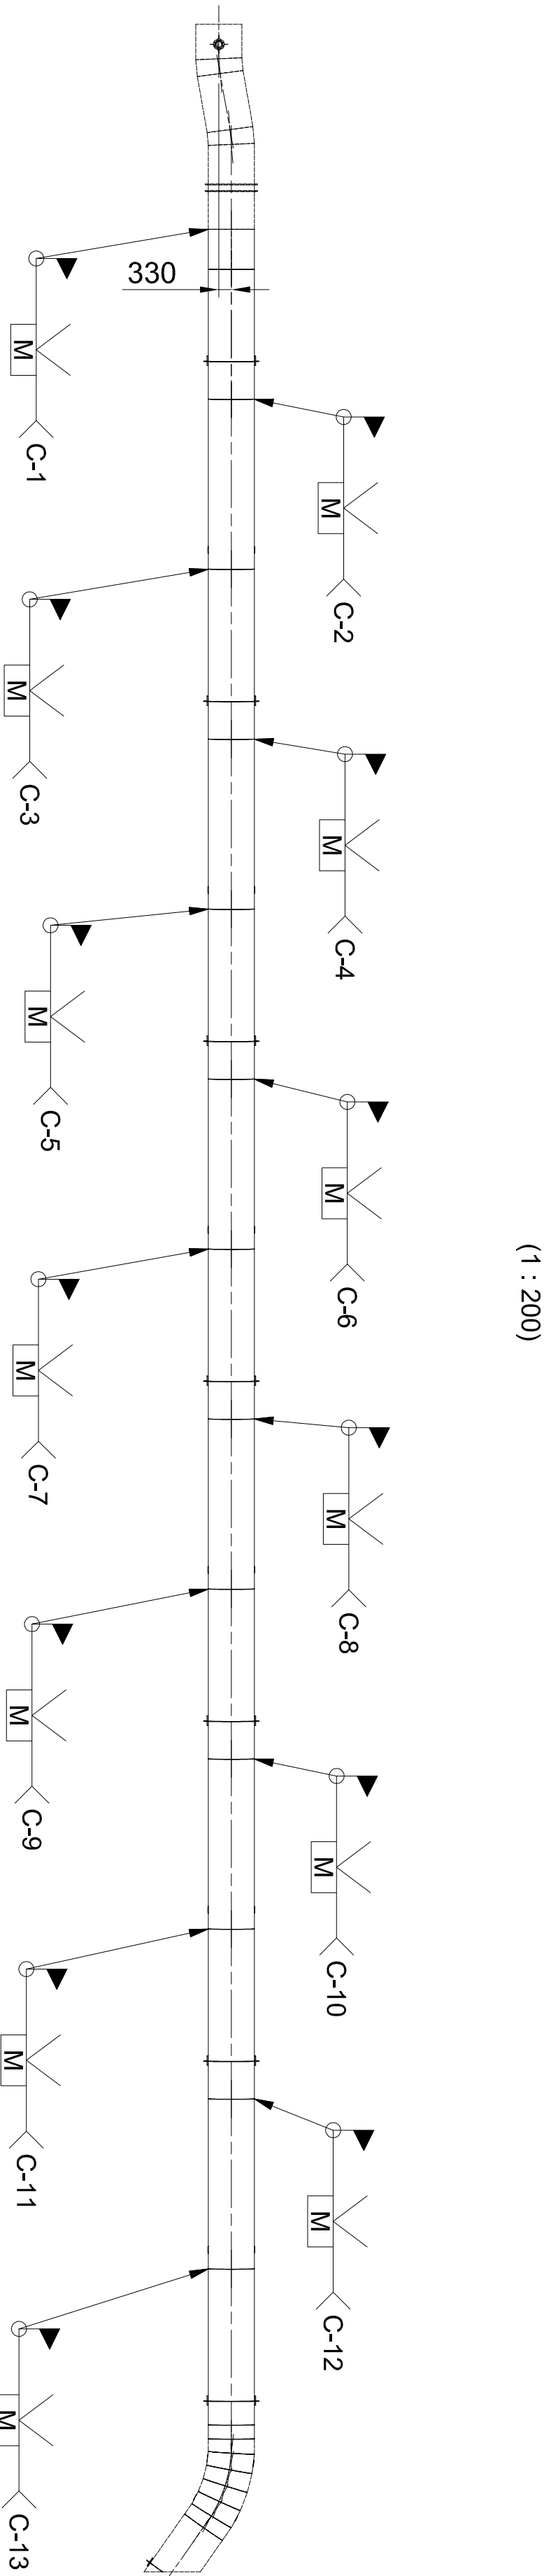


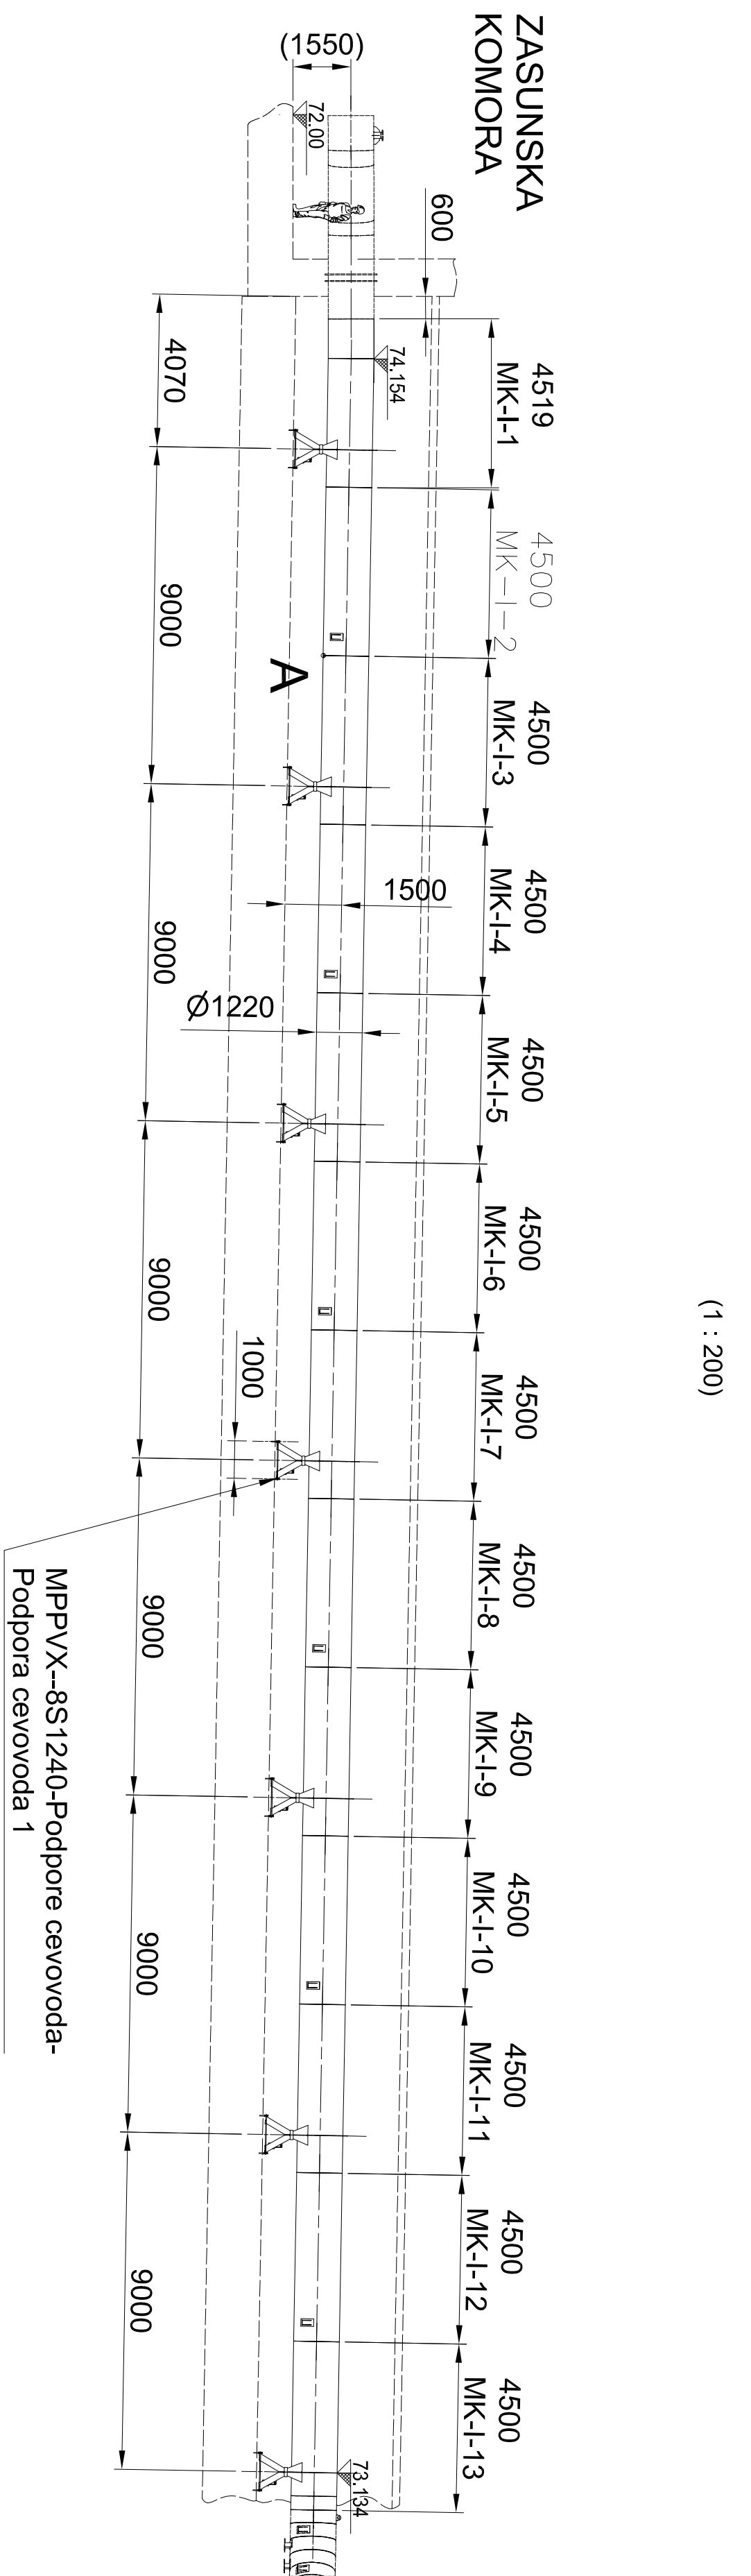


SANIRANI ZVARNI SPOJI	
ŠT. ZVARNEGA SPOJA	C-2, C-4, C-5, C-6, C-7, C-8, C-9, C-10, C-11, C-12, C-13

OPOMBE:

01 **REFERENČNE RISBE:**

MPVX-8S1240-Podpora cevovoda-Podpora cevovoda 1-sestava.
MPVX-8S1260-Cevovod-Cevovod 1-Dispozicija.

02 **LEGENDA ŠRAFLURE:**

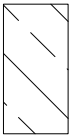	Ogljikovo jeklo		Nerjavno jeklo		Brončna zlitina
---	-----------------	---	----------------	---	-----------------

03 **ZVARI:**

Klasifikacija zvarov v skladu z: EN ISO 5817.
Kontrola in testiranje zvarov v skladu z: EN13445-5
Če ni drugače zahtevano :

- Klasa B polno prevarjeni zvari
- Klasa C za kolne zware in delno preverjene zware
- Vsi neoznačeni kolni zvari so: a) minl = 5 mm

04 **KONTROLA ZVAROV:**

Kontrola in testiranje zvarov v skladu z: EN13445-5

- Penetrantska kontrola PT 100%
- Magnetofluksna kontrola MT 50%
- Vizuelna kontrola VT 100%

05	-RISBA PREDSTAVLJA DELE S KONČNIMI DIMENZIJAMI, -NADMERE IN DODATKI ZA OBDELAVO NISO VKLJUČENI.
06	<i>SPLAŠNE TOLERANCE ČE NI DRUGAČE OZNAČENO:</i> ZVARIJENE KONSTRUKCIJE IN ELEMENTI: ISO 13920 - CLASS A/E STROJNO OBDELANI DELI: ISO 2768 - mK
07	<i>SISTEM PROTIKOROZIVSKE ZAŠČITE:</i> Glej dokument MPPVX-8S0005. Sistem PKZ zaščite VG-III, zunanost cevovoda Sc, obetrončeni deli VG-II, strojno obdelani deli VG-VI.

Investitor: Republika Slovenija, Ministrstvo za okolje in prostor, Dunajska cesta 48 1000 Ljubljana		Objekt: SANACIJA PREGRADE VOGRŠČEK S PRIPADAJOČIMI OBJEKTI									
Proizvajalec:		Dal objekt:									
Projektant:  Tlova cesta 52, 8281 Senovo, Slovenija		Vrsta nadziranja: CEVOVOD									
Vajlunova ulica 11, 1000 Ljubljana, Slovenija		4. NAČRT S PODROČJA STROJNIŠTVJA									
<table><tr><td></td><td>Imer in primarj: (podpis)</td><td>Identifikacijska št.</td></tr><tr><td>Vodja projekta</td><td>Martin Cimekar u.d.i.g.</td><td>G-3884</td></tr><tr><td>Produsen izmer, projektisten, inženir:</td><td>Martin Cimekar u.d.i.g.</td><td>G-3884</td></tr></table>		Imer in primarj: (podpis)	Identifikacijska št.	Vodja projekta	Martin Cimekar u.d.i.g.	G-3884	Produsen izmer, projektisten, inženir:	Martin Cimekar u.d.i.g.	G-3884	Vadna dokumentacija: CEVOVOD CEVOVOD 1 DETALJ ODSEKA MK-I-1-MK-I-13	
	Imer in primarj: (podpis)	Identifikacijska št.									
Vodja projekta	Martin Cimekar u.d.i.g.	G-3884									
Produsen izmer, projektisten, inženir:	Martin Cimekar u.d.i.g.	G-3884									
Odstali:	Vrsta projekta:	Številka projekta:									
Datum izdelave:	Klasifikacijska oznaka:	P-GO-35/22									
18.3.2022	Merilo:	1 : 200									
	Identifikacijska oznaka:	MPVVX---8S1261	Rev.: /								
9	10	11									