
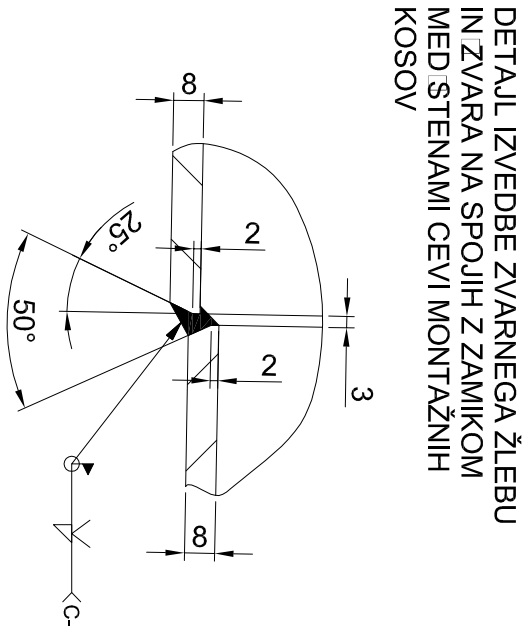


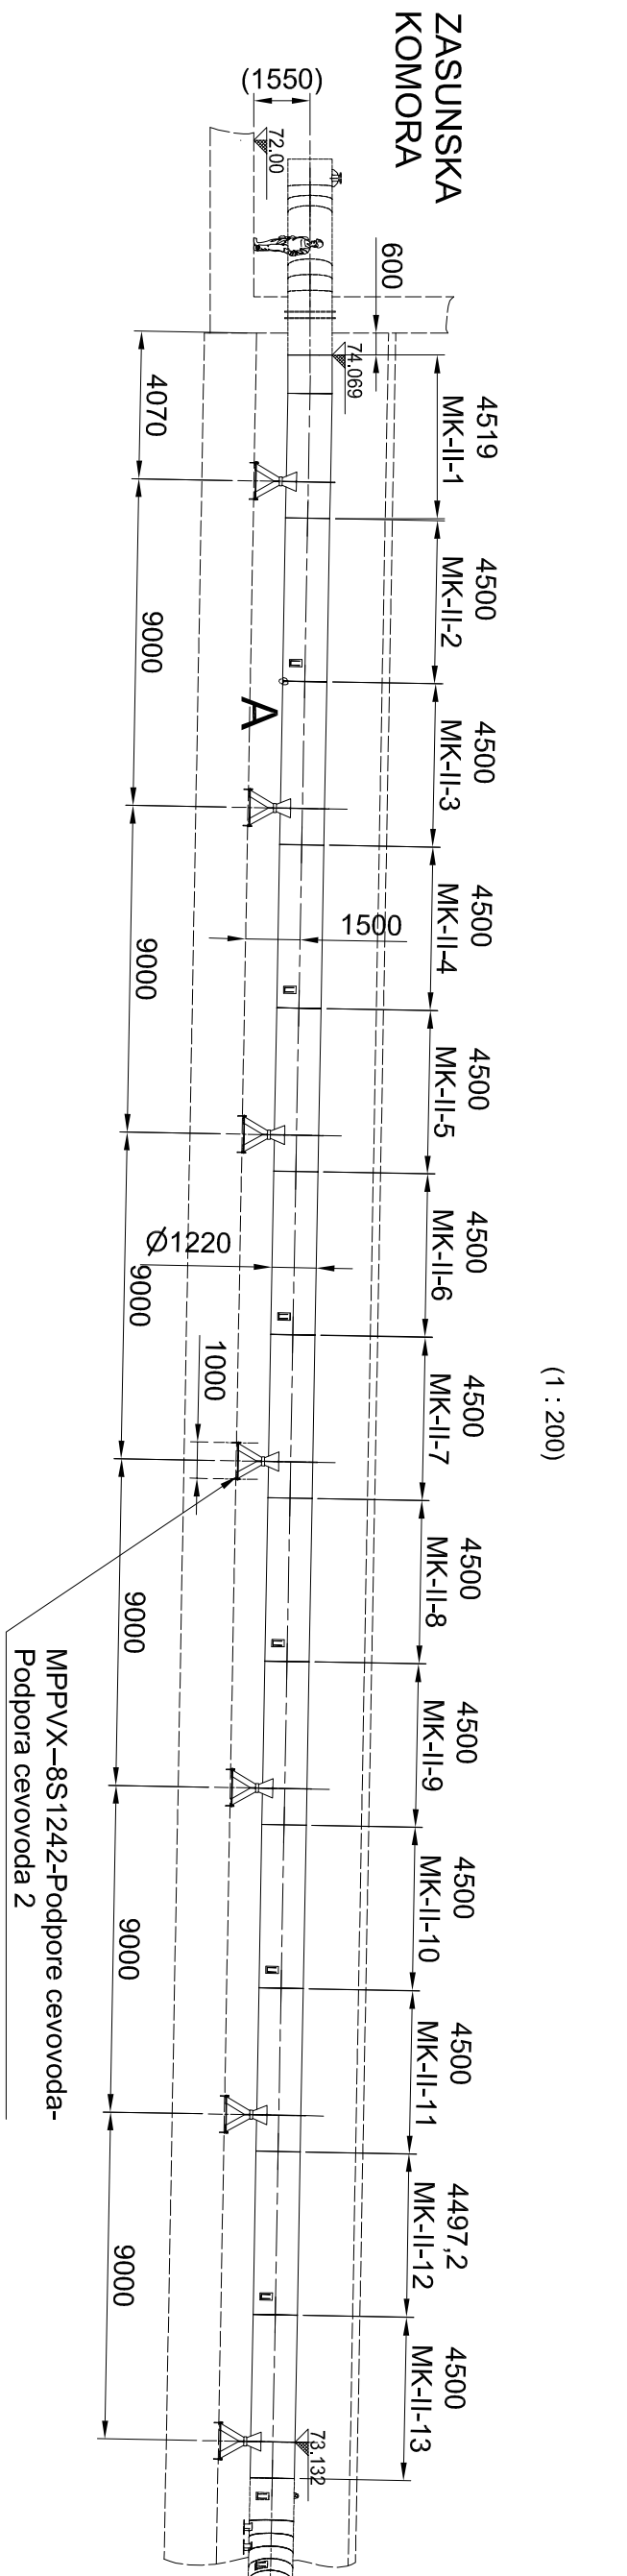

SANIRANI ZVARNI SPOJII	
ŠT. ZVARNEGA SPOJA	C-2, C-5, C-6, C-7, C-9, C-10, C-11

OPOMBE:

01 REFERENČNE RISBE:
MPPVX-8S1242-Podpore cevovoda-Podpora cevovoda 2-sestava.
MPPVX-8S1264-Cevovod-Cevovod 2-Dispozicija.

02 LEGENDA ŠRAFURE:

Oglikovno jeklo	Nejvarno jeklo	Bronžna zlitina
-----------------	----------------	-----------------

03 ZVARI:

Klasifikacija zvarov v skladu z: EN ISO 5817.
Kontrola in testiranje zvarov v skladu z: EN13445-5
Če ni drugače zahtevano :
- Klasa B polno prevarjeni zvari
- Klasa C za kolne zware in delno preverjene zware
- Vsi neoznačeni kotli zvari so: a mini = 5 mm


04 KONTROLA ZVAROV:

Kontrola in testiranje zvarov v skladu z: EN13445-5
- Penetrantska kontrola PT 100%
- Magnetofluksna kontrola MT 50%
- Vizuelna kontrola VT 100%

05 -RISBA PREDSTAVLJA DELE S KONČNIMI DIMENZIJAMI.
-NADMERE IN DODATKI ZA OBDELAVO NISO VKLJUČENI.

06 SPLOŠNE TOLERANCE ČE NI DRUGAČE OZNAČENO:
ZVARJENE KONSTRUKCIJE IN ELEMENTI: ISO 13920 - CLASS A/E
STROJNO OBDELANI DELI: ISO 2768 - mK

07 SISTEM PROTIKOROZIJSKE ZAŠČITE:
Glej dokument MPPVX-8S0005.
Sistem PKZ zaščite VG-III.
zunanost cevovoda Sc,
obetonirani deli VG-II,
strojno obdelani deli VG-VI.

 Investitor: Republika Slovenija, Ministrstvo za okolje in prostor, Dunajska cesta 48 1000 Ljubljana	Objekt: SANACIJA PREGRADE VOGRŠČEK S PRIPADAJOČIMI OBJEKTI
Projevallec:  Tisova cesta 82, 8281 Senovo, Slovenija	Del objekta: CEVOVOD
Projektant:  Vajlunova ulica 11, 1000 Ljubljana, Slovenija	Vrsta nadzorne faze: 4. NAČRT S PODROČJA STROJNIŠTVA
Ime in priimek (podpis)	Identifikacijska št.
Vodja projekta: Martin Omerkar u.d.l.g.	G-3894
Podoblastni inženir: Martin Omerkar u.d.l.g.	G-3894
Soizvajalec projekta:	
Oblikovalci inženiri:	
Očisti:	Mažjuz Planinšec d.l.s.
Datum izdelave:	18.3.2022
Klasifikacijska oznaka:	1 : 100
Identifikacijska oznaka:	MPPVX-8S1265

MONTAŽNI KOS CEVOVODA
KONTROLNA TOČKA POLOŽAJA
(1:100)

