
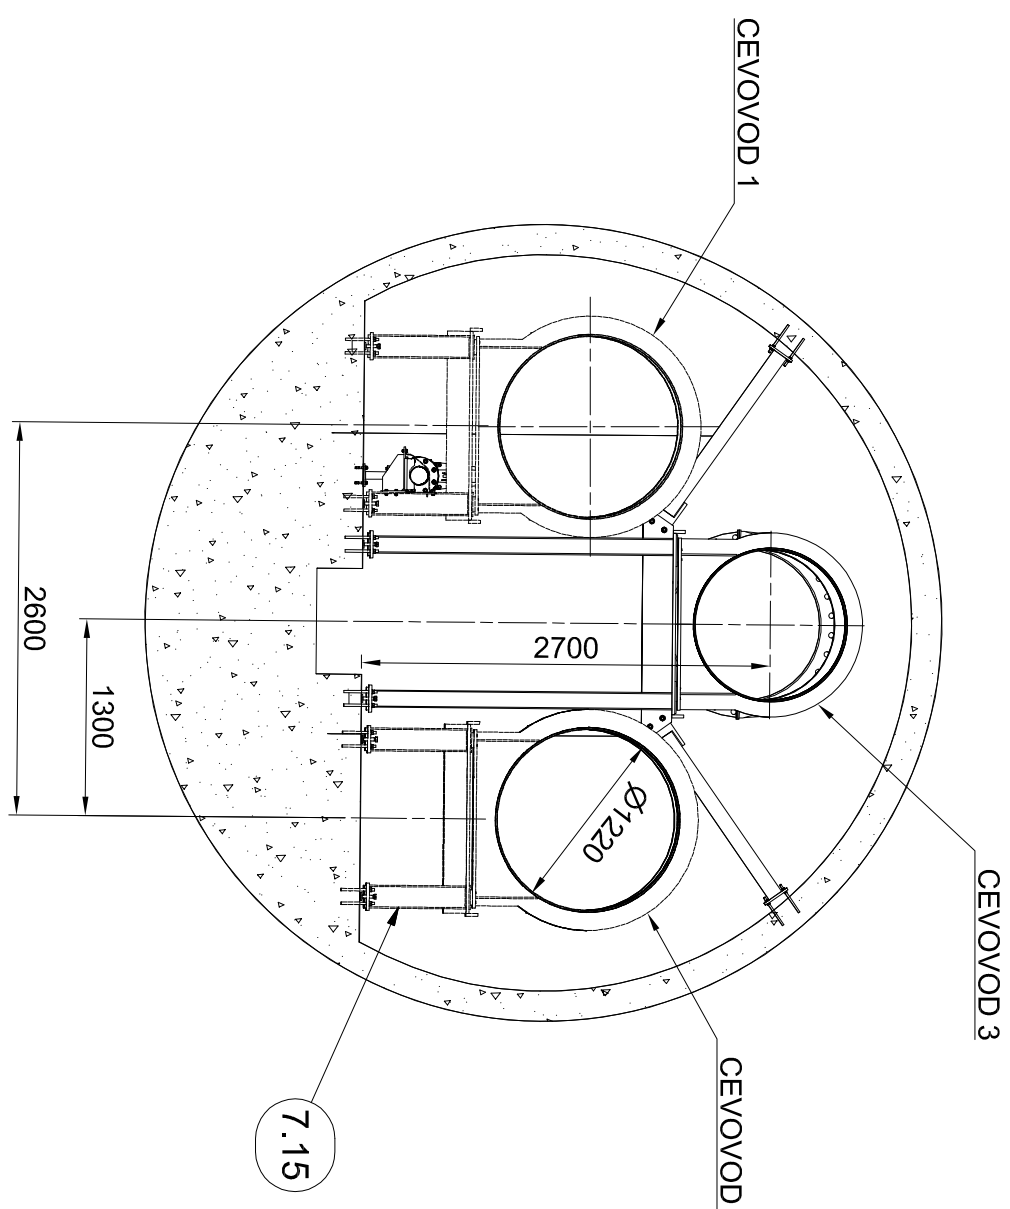
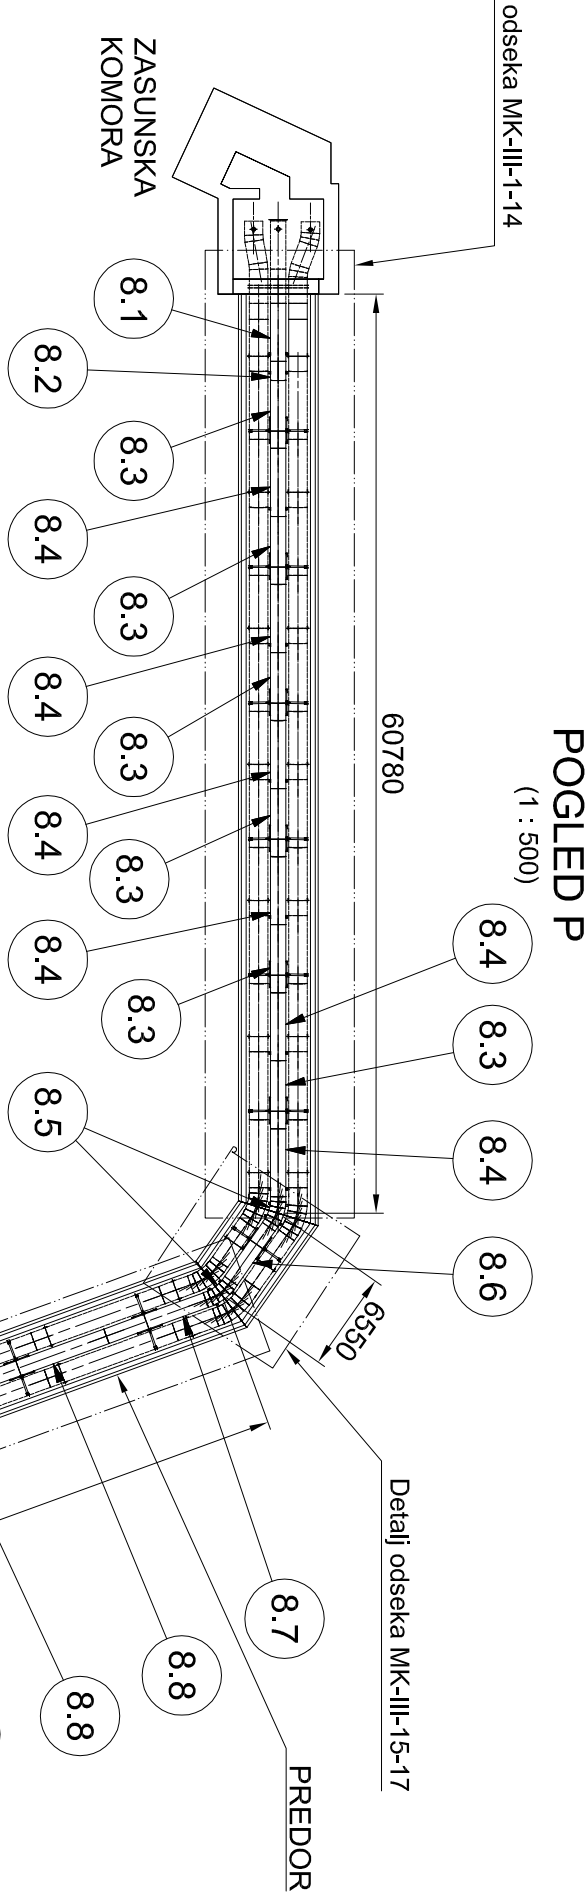
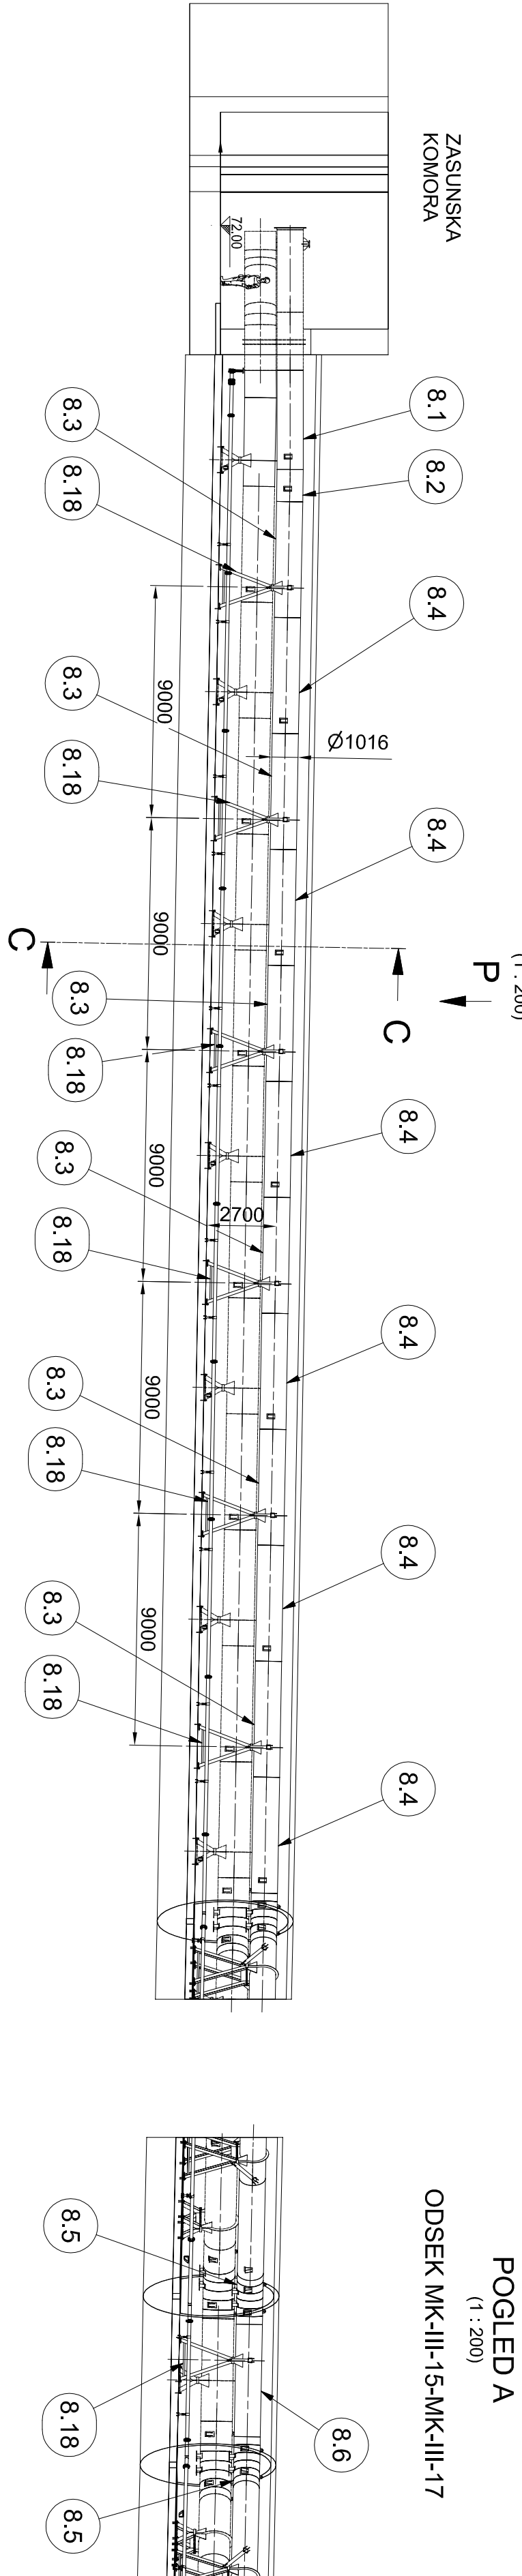


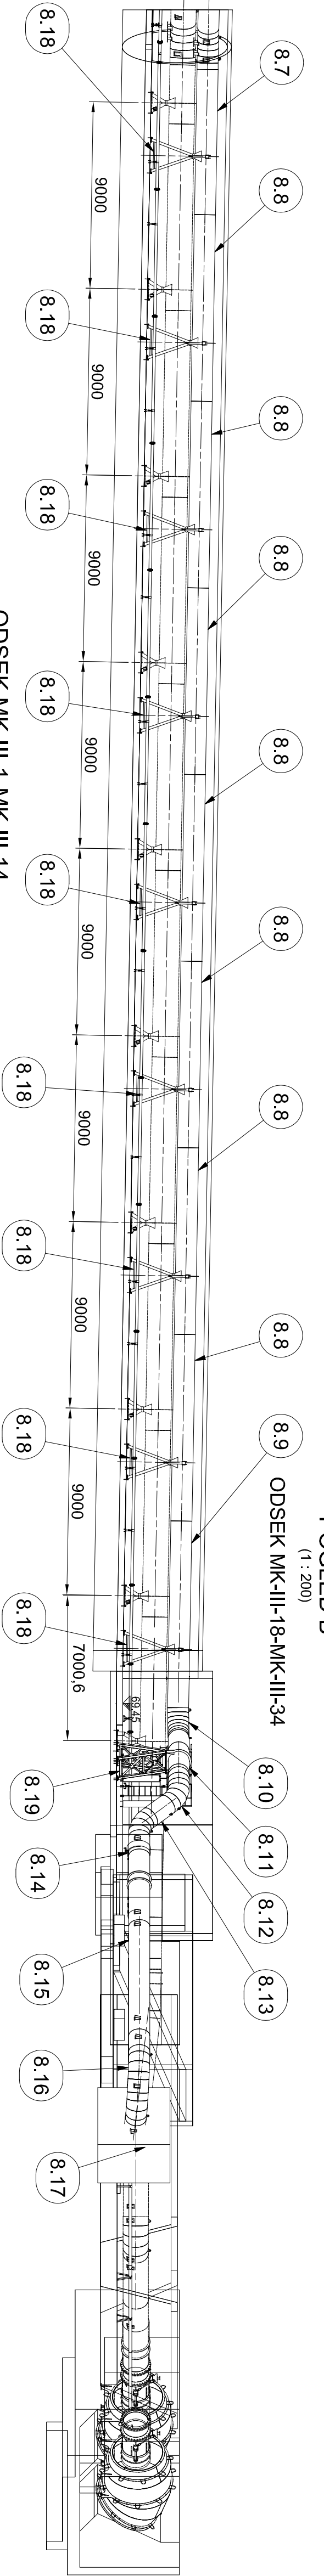

celotna masa 45,1 t

Poz.	Naziv	Količina	Dolžina [mm]	Širina [mm]	Debeljina [mm]	Material	Standard / Rešba	Certifikat	Masa / kos	Šupno	Opomba
8.1	Montažni kos MK-III-1-zavlečenje	1				Vargenc	MPPVX--8S1303		755	755	
8.2	Montažni kos MK-III-2-zavlečenje	1				Vargenc	MPPVX--8S1304		266	266	
8.3	Cev 1016x4,5m-Podporni-sestava	6				Vargenc	MPPVX--8S1305		988	5928	
8.4	Cev 1016x4,5m-zavlečenje	6				Vargenc	MPPVX--8S1307		913	5478	
8.5	Montažni kos MK-III-15 in MK-III-17	2				Vargenc	MPPVX--8S1308		503	1006	
8.6	Montažni kos MK-III-16-sestava	1				Vargenc	MPPVX--8S1308		960	960	
8.7	Montažni kos MK-III-18-sestava	1				Vargenc	MPPVX--8S1311		1465	1465	
8.8	Cev 1016x4,5m-sestava	7				Vargenc	MPPVX--8S1313		1883	13181	
8.9	Montažni kos MK-III-26	1				Vargenc	MPPVX--8S1315		1883	1883	
8.10	Montažni kos MK-III-27-30	1				Vargenc	MPPVX--8S1315		382	382	
8.11	Montažni kos MK-III-28-sestava	1				Vargenc	MPPVX--8S1316		1539	1539	
8.12	Montažni kos MK-III-29	1				Vargenc	MPPVX--8S1319		467	467	
8.13	Montažni kos MK-III-30	1				Vargenc	MPPVX--8S1320		521	521	
8.14	Montažni kos MK-III-31	1				Vargenc	MPPVX--8S1321		2046	2046	
8.15	Montažni kos MK-III-32	1				Vargenc	MPPVX--8S1322		1419	1419	
8.16	Montažni kos MK-III-33	1				Vargenc	MPPVX--8S1323		1123	1123	
8.17	Montažni kos MK-III-34	1				Vargenc	MPPVX--8S1324		303	303	
8.18	Podpora cevovoda 3-sestava	16				Vargenc	MPPVX--8S1324		383	6131	
8.19	Podpora cevovoda 3 v portalni konstrukciji-sestava	1				Vargenc	MPPVX--8S1323		426	426	

01	REFERENČNE RISBE:	OPOMBE:
MPPVX--8S1268-Cevovod-Cevovod 3-Detajl odseka MK-III-1-14		
MPPVX--8S1270-Cevovod-Cevovod 3-Detajl odseka MK-III-15-17		
MPPVX--8S1271-Cevovod-Cevovod 3-Detajl odseka MK-III-18-26		
MPPVX--8S1272-Cevovod-Cevovod 3-Detajl odseka MK-III-27-30		
MPPVX--8S1273-Cevovod-Cevovod 3-Detajl odseka MK-III-31-34		
02	LEGENDA ŠIFRIRJE:	
Ogljikovo jeklo	Nejvarno jeklo	Brončna zlitina
03	ZVART:	
Klasifikacija zvarov v skladu z: EN ISO 5817		
Kontrola in testiranje zvarov v skladu z: EN ISO 5817		
Ce ni drugače zahtevano:		
- Klasa B polno preverjeni zvar		
- Vsi neoznačeni kovi zvaritvi so a min = 5 mm		
04	KONTROLA ZVARTOV:	
Kontrola in testiranje zvarov v skladu z: EN ISO 5817		
- Penetrantska kontrola PT 100%		
- Magnetotoksična kontrola MT 50%		
- Vizuelna kontrola VT 100%		
05	- RISBA PREDSTAVLJA DELE S KONČNIMI DIMENZIJAMI.	
- NADVIHERE IN DODATKI ZA OBDELAVO NISO VKLJUČENI.		
06	SPOŠNE TOLERANCE ČE NI DRUGAČE OZNAČENO:	
ZVARIENE KONSTRUKCIJE IN ELEMENTI ISO 13920 - CLASS A/E		
STROJNO OBDELANI DELI: ISO 2768 - mK		
07	SISTEM PROTIKOROZIJSKE ZAŠČITE:	
Glej dokument MPPVX--8S0005.		
Sistem PRZ zaščite VG-III.		
strojno obdelani deli VG-VI		
08	4. NAČRT S PODROČJA STROJNIŠTVA	
09	CEVOVOD	
10	CEVOVOD 3	
11	DISPOZICIJA	
12	PID	
13	P-GC-35/22	
14	1 / 1	
15	MPPVX--8S1268	
16	1	