




PREREZ B-B
(1 : 200)

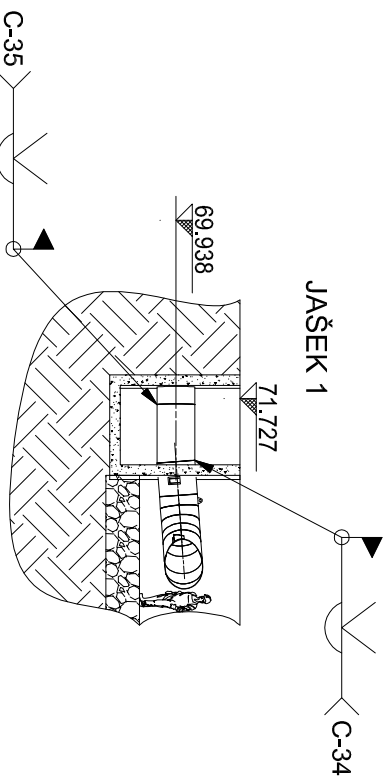


PREREZ C-C
(1 : 200)

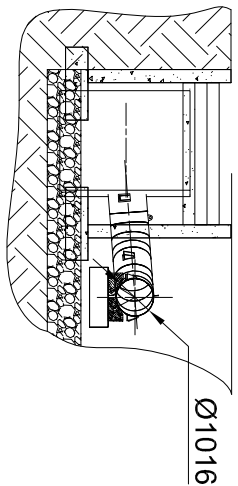

DETALJ D
(1 : 2)

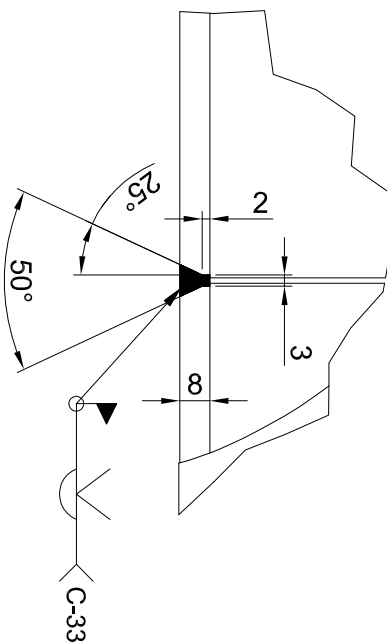


DETALJ IZVEDBE ZVARNEGA ŽLEBU
IN/ZVARA NA SPOJH Z ZAMIKOM
MED STENAMI CEVI MONTAŽNIH
KOSOV

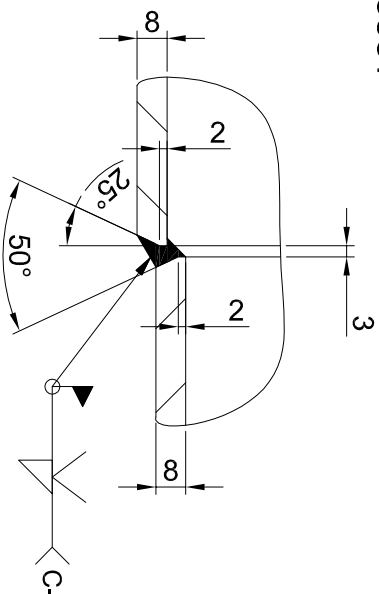


SANIRANI ZVARNI SPOJI	
ŠT. ZVARNEGA SPOJA	C-31

PREREZ A-A
(1 : 200)

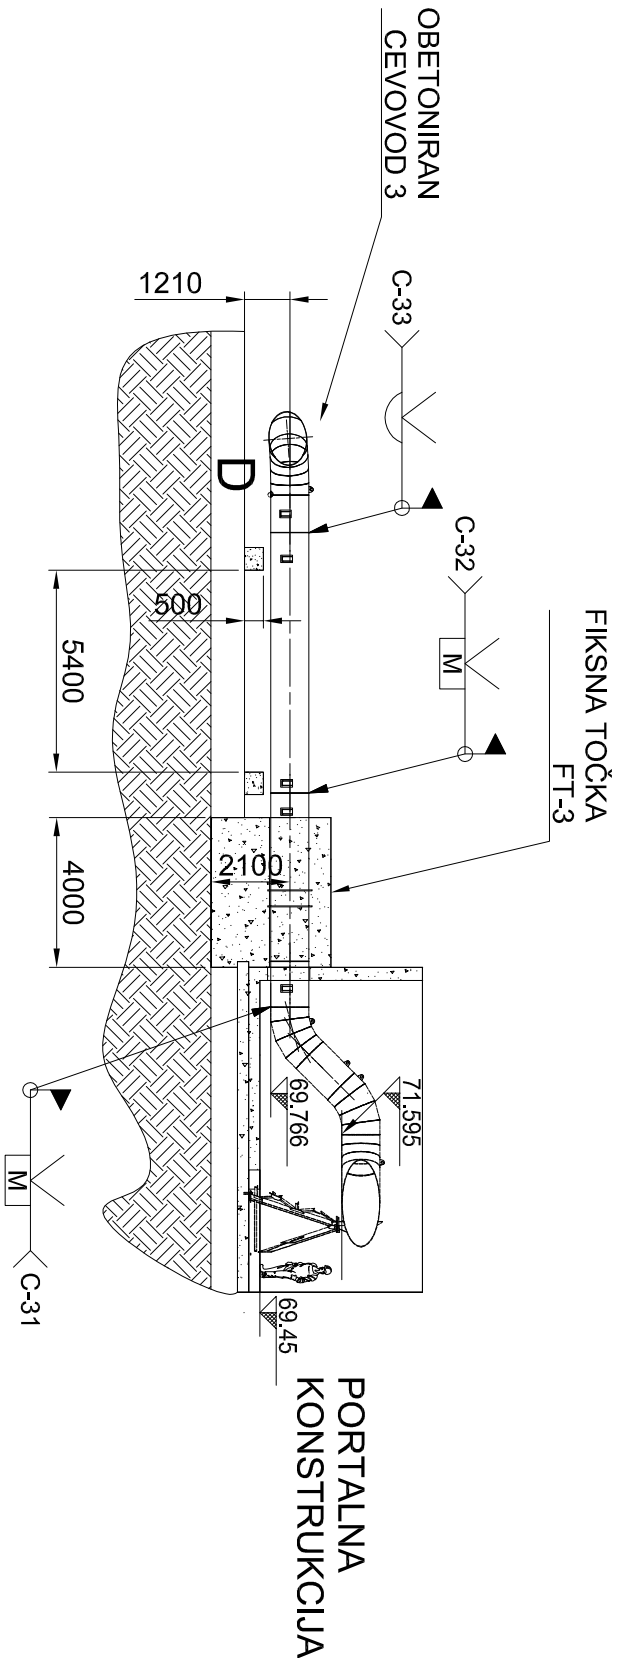

(1 : 200)

Na obstoječem namakalnem cevovodu Ø1016, v jasku 1 se na oddaljenosti od roba prirobnice cca 75mm, ta odreže in na cev izdeja zvarni žleb.

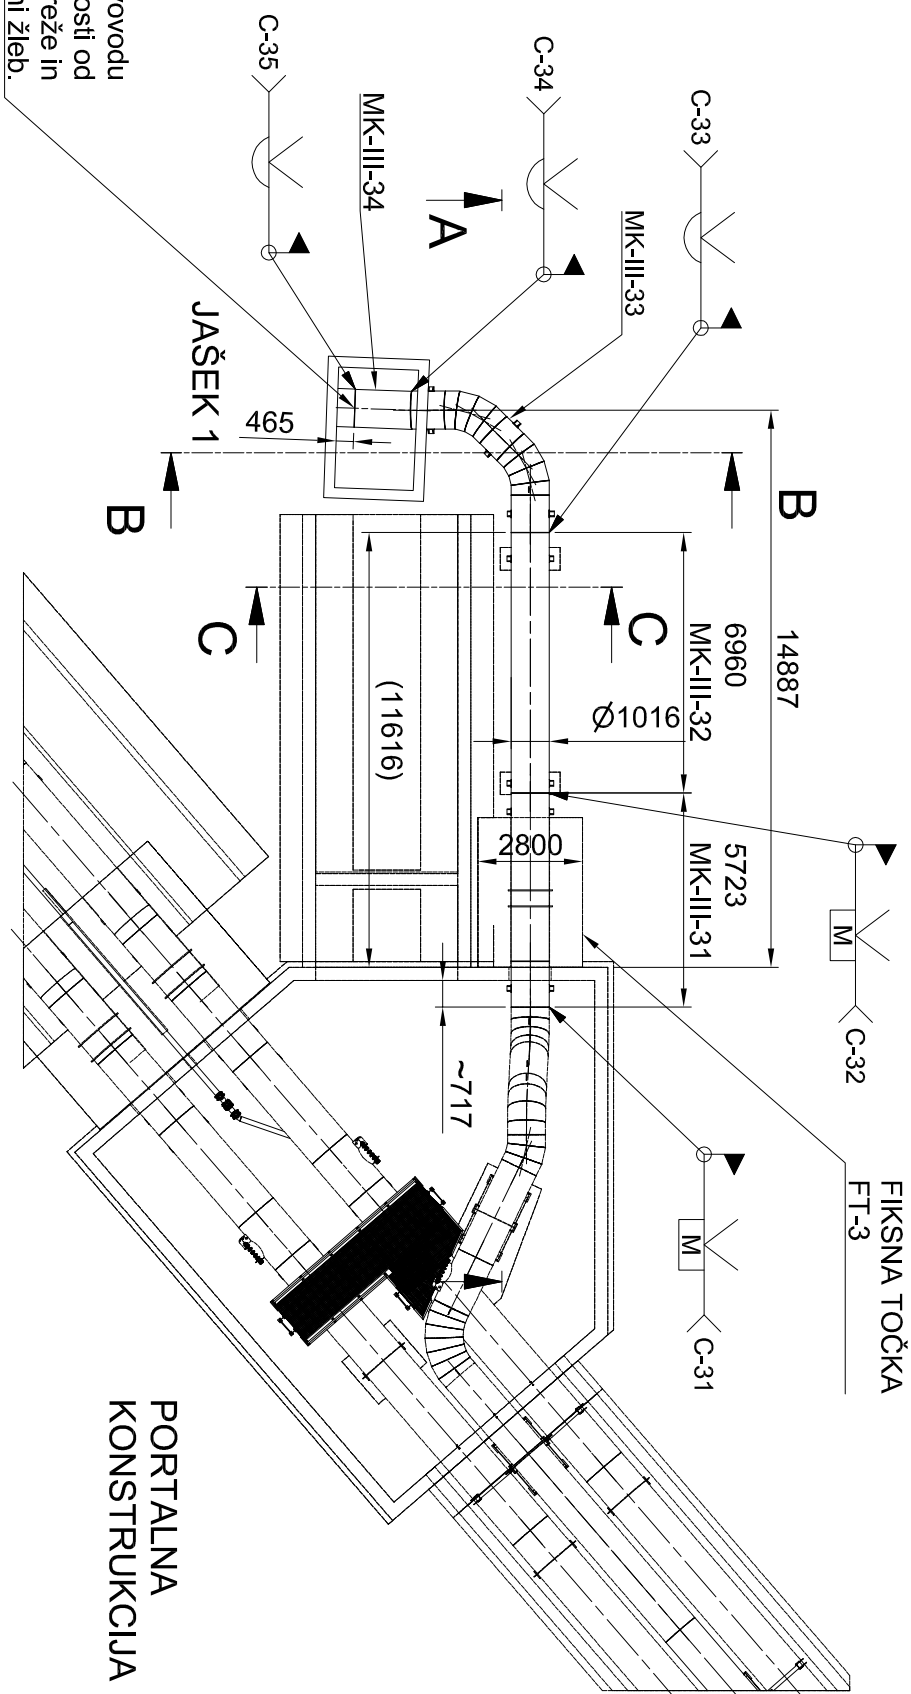

OPOMBE:

01 REFERENČNE RISBE:

MPPVX--8S1268-Cevovod-Cevovod 3-Dispozicija.

02 LEGENDA ŠRAFURE:

Oglikovo jeklo	Nerjavno jeklo	Brončna zlitina
----------------	----------------	-----------------

03 ZVARI:

Klasifikacija zvarov v skladu z: EN ISO 5817.
Kontrola in testiranje zvarov v skladu z: EN13445-5
Če ni drugega zahtevano :
- Klasa B polno prevarjeni zvari
- Klasa C za kotne zware in delno preverljene zware
- Vsi neoznačeni kotni zvari so: a minl = 5 mm

04 KONTROLA ZVAROV:

Kontrola in testiranje zvarov v skladu z: EN13445-5
- Penetrantska kontrola PT 100%
- Magnetofluksna kontrola MT 50%
- Vizuelna kontrola VT 100%

05 -RISBA PREDSTAVLJA DELE S KONČNIMI DIMENZIJAMI.
-NADMERE IN DODATKI ZA OBDELAVO NISO VKLJUČENI.

06 SPLOŠNE TOLERANCE ČE NI DRUGAČE OZNAČENO:
ZVARIJENE KONSTRUKCIJE IN ELEMENTI: ISO 13920 - CLASS A/E
STROJNO OBDELANI DELI: ISO 2768 - mK

07 SISTEM PROTIKOROZIJSKE ZAŠČITE:
Glej dokument MPPVX--7S0005.
Sistem PKZ zaščite VG-III,
zunanost cevovoda Sc,
obeonirani deli VG-II,
strojno obdelani deli VG-VI.

Investitor:
Republika Slovenija, Ministrstvo za okolje in prostor,
Dunajska cesta 48
1000 Ljubljana

Objekt:
SANACIJA PREGRADE VOGRŠČEK S
PRIPADAJUJOČIMI OBJEKTI

Projektant:
Titova cesta 52, 8231 Senovo, Slovenija

Del objekta:
CEVOVOD

Projektant:
Vallpurova ulica 11, 1000 Ljubljana, Slovenija

Vrsta nadziranja:
4. NAČRT S PODROČJA STROJNIŠTVA

Projele:
Martin Cemelkar u.d.l.g.

Projele:
Martin Cemelkar u.d.l.g.

