
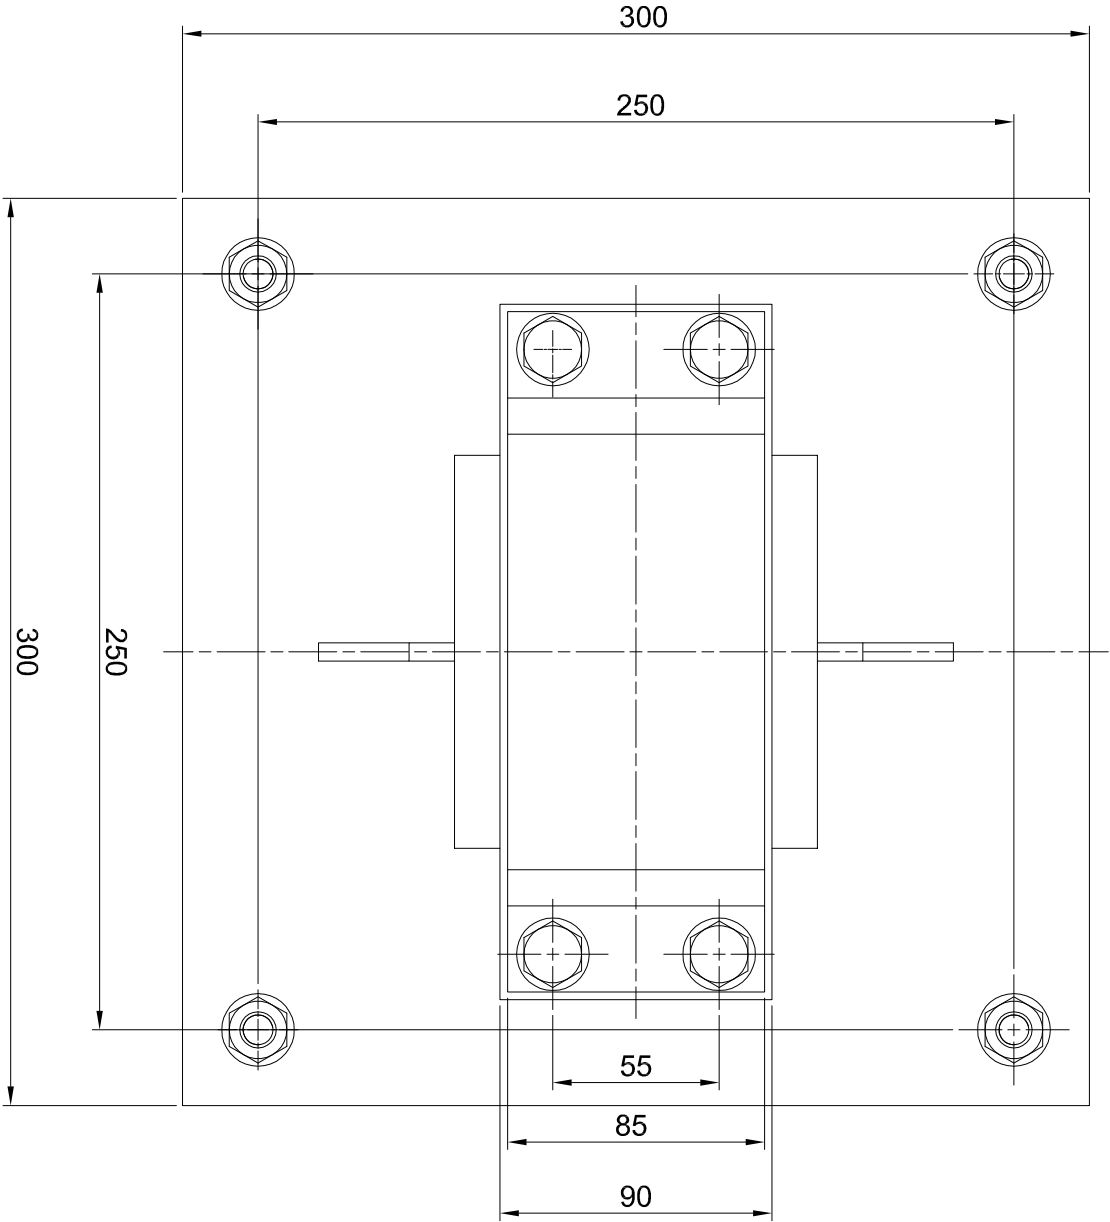


File name: MPPVX-AS1422-Cevovod-Biološki minimum-Portalna cevovoda Portalna konstrukcija-SESTAVA.dwg

| Poz. | Naziv                                  | Količina | Debelina [mm] | Širina [mm] | Dolžina [mm] | Material       | Standard / Risba | Certifikat | Masa / kos | Skupno | Opomba |
|------|----------------------------------------|----------|---------------|-------------|--------------|----------------|------------------|------------|------------|--------|--------|
| 1    | Podpora cevovoda-Podloga               | 1        |               |             |              | Varjenec       | MPPVX--7S1423    |            | 10,02      | 10     |        |
| 2    | Podpora cevovoda-Nosilec               | 1        |               |             |              | Varjenec       | MPPVX--7S1402    |            | 2,77       | 2,8    |        |
| 3    | Podpora cevovoda-Drсна podloga podpore | 1        | 5             | 85          | 225          | Novilion oflon | MPPVX--7S1405    |            | 0,11       | 0,1    |        |
| 4    | Podpora cevovoda-Objenka               | 1        | 4             | 85          | 411          | S235JR         | MPPVX--7S1404    |            | 1,08       | 1,1    |        |
| 5    | Podložka A13                           | 8        |               |             |              | St.            | DIN 125          |            | 0,01       | 0,1    |        |
| 6    | Vijak M12x40                           | 4        |               |             |              | 8,8            | DIN 933          |            | 0,05       | 0,2    |        |
| 7    | Matica M12                             | 4        |               |             |              | 8,8            | DIN 934          |            | 0,02       | 0,1    |        |
| 8    | Podložka A 17                          | 4        |               |             |              | St.            | DIN 125          |            | 0,01       | 0      |        |
| 9    | Matica M16                             | 4        |               |             |              | 8,8            | DIN 934          |            | 0,03       | 0,1    |        |
| 10   | Sladni vijak 12/10                     | 4        |               |             |              | A2-70          |                  |            | 0,01       | 0      |        |

celotna masa 14,5 kg

POGLEDA A  
(1 : 2,5)

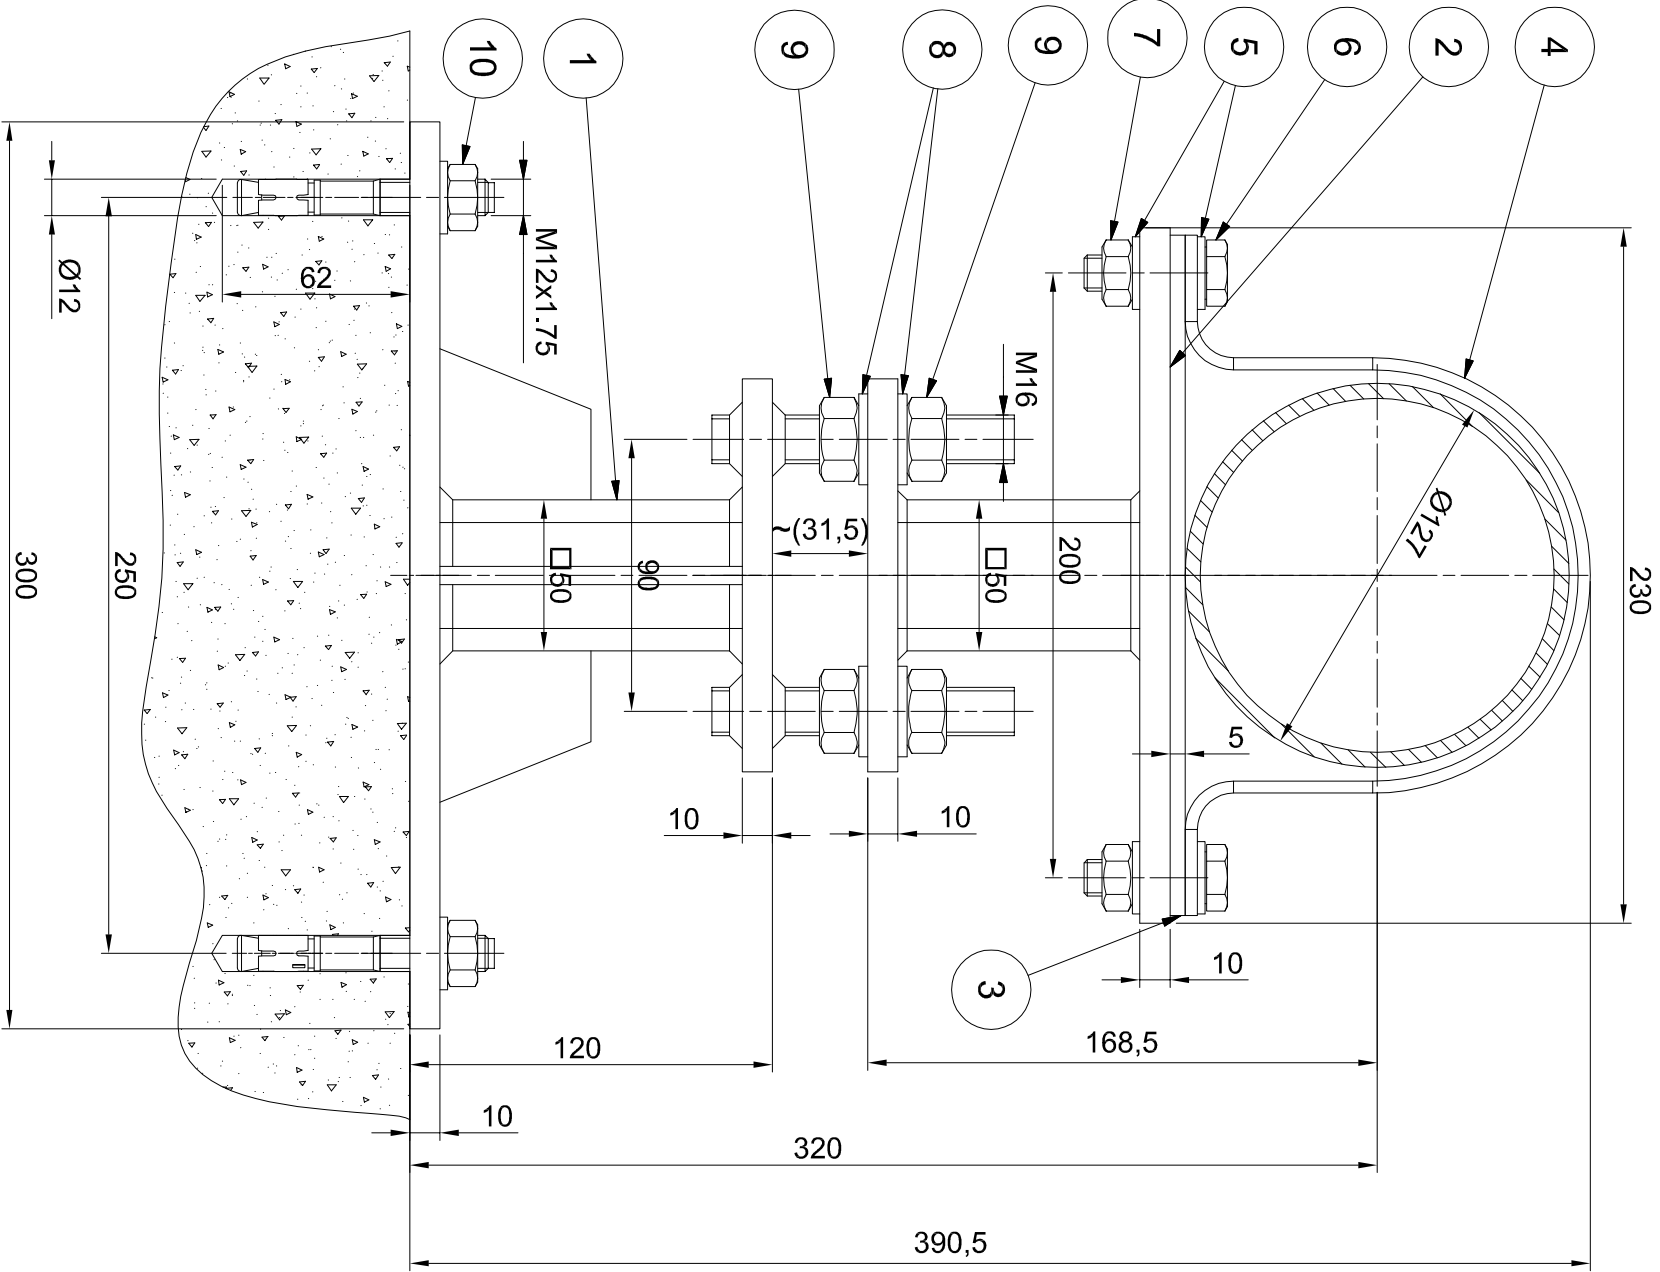

A

#### OPOMBE:

- 01  
REFERENČNE RISBE:
- 02  
LEGENDA ŠRAFURE:  
Ogljikovo jeklo  
Nejvarno jeklo  
Brončna zlitina
- 03  
SPLOŠNE TOLERANCE, ČE NI DRUGAČE OZNAČENO:  
ZVARJENE KONSTRUKCIJE IN ELEMENTI: ISO 13920-CLASS A/E .  
STROJNO OBDELANI DELI: ISO 2768-mk
- 04  
-RISBA PREDSTAVLJA DELE S KONČNIMI DIMENZIJAMI.  
-NADMERE IN DODATKI ZA OBDELAVO NISO VKLJUČENI.
- 05  
SISTEM PROTIKOROZIVSKE ZAŠČITE:  
Glej dokument MPPVX--7S0005.  
Sistem PKZ zaščite VG-V,  
obetronirani deli VG-II,  
strojno obdelani deli VG-VI.  
Izdelana 1 podpora.
- 06

|   |  |                         |  |                                                                                                 |  |                          |  |
|---|--|-------------------------|--|-------------------------------------------------------------------------------------------------|--|--------------------------|--|
| Investitor:<br>Republika Slovenija, Ministrstvo za okolje in prostor,<br>Dunajska cesta 48<br>1000 Ljubljana                                                       |  |                         |  | Objekt:<br>SANACIJA PREGRADE VOGRŠČEK S<br>PRIPADAJOČIMI OBJEKTI                                |  |                          |  |
| Proizvajalec:<br><div><div><div><div></div><div>senovo</div></div><div><div>metaina</div></div></div><div>Tišova cesta 82, 8281 Senovo, Slovenija</div></div>      |  |                         |  | Del objekta:<br>CEVOVOD                                                                         |  |                          |  |
| Projektant:<br><div><div><div><div></div><div>MONTMAR</div></div><div>PROJEKT LJ d.o.o.</div></div><div>Vajlhunova ulica 11, 1000 Ljubljana, Slovenija</div></div> |  |                         |  | Vrsta načrta/funkcije:<br>4. NAČRT S PODROČJA STROJNIŠTVA                                       |  |                          |  |
| Ime in priimek (podpis):   |  | Identifikacijska št.:   |  | Vsebinska odgovornost:<br>BIOLOŠKI MINIMUM<br>PODPORA CEVOVODA PORTALNA<br>KONSTRUKCIJA-SESTAVA |  |                          |  |
| Vodja projekta:   |  | G-3894                  |  |                                                                                                 |  |                          |  |
| Podoblastni inženir:   |  | Martin Omrekar u.d.l.g. |  |                                                                                                 |  |                          |  |
| Sodražni inženir:   |  |                         |  | Vrsta projekta:<br>PID                                                                          |  |                          |  |
| Odobril:   |  | Majaz Planinšec d.l.s.  |  |                                                                                                 |  |                          |  |
| Datum izdelave:   |  | 17.3.2022               |  | Mesto:                                                                                          |  | 1 : 2,5                  |  |
|   |  |                         |  |                                                                                                 |  | Identifikacijska oznaka: |  |
|   |  |                         |  |                                                                                                 |  | MPPVX--8S1422            |  |
|   |  |                         |  |                                                                                                 |  | Stran:8/stran: 1 / 1     |  |
|   |  |                         |  |                                                                                                 |  | Revizija:                |  |
|   |  |                         |  |                                                                                                 |  | ISO A2                   |  |

Montavar PROJEKT LJ d.o.o.  
Vse avtorske pravice, ki niso  
s pogodbo izrecno prenešene  
na naročnika, so pridržane.

Montavar PROJEKT LJ d.o.o.  
All rights which are not explicitly  
transferred to the employer by  
contract are reserved.