
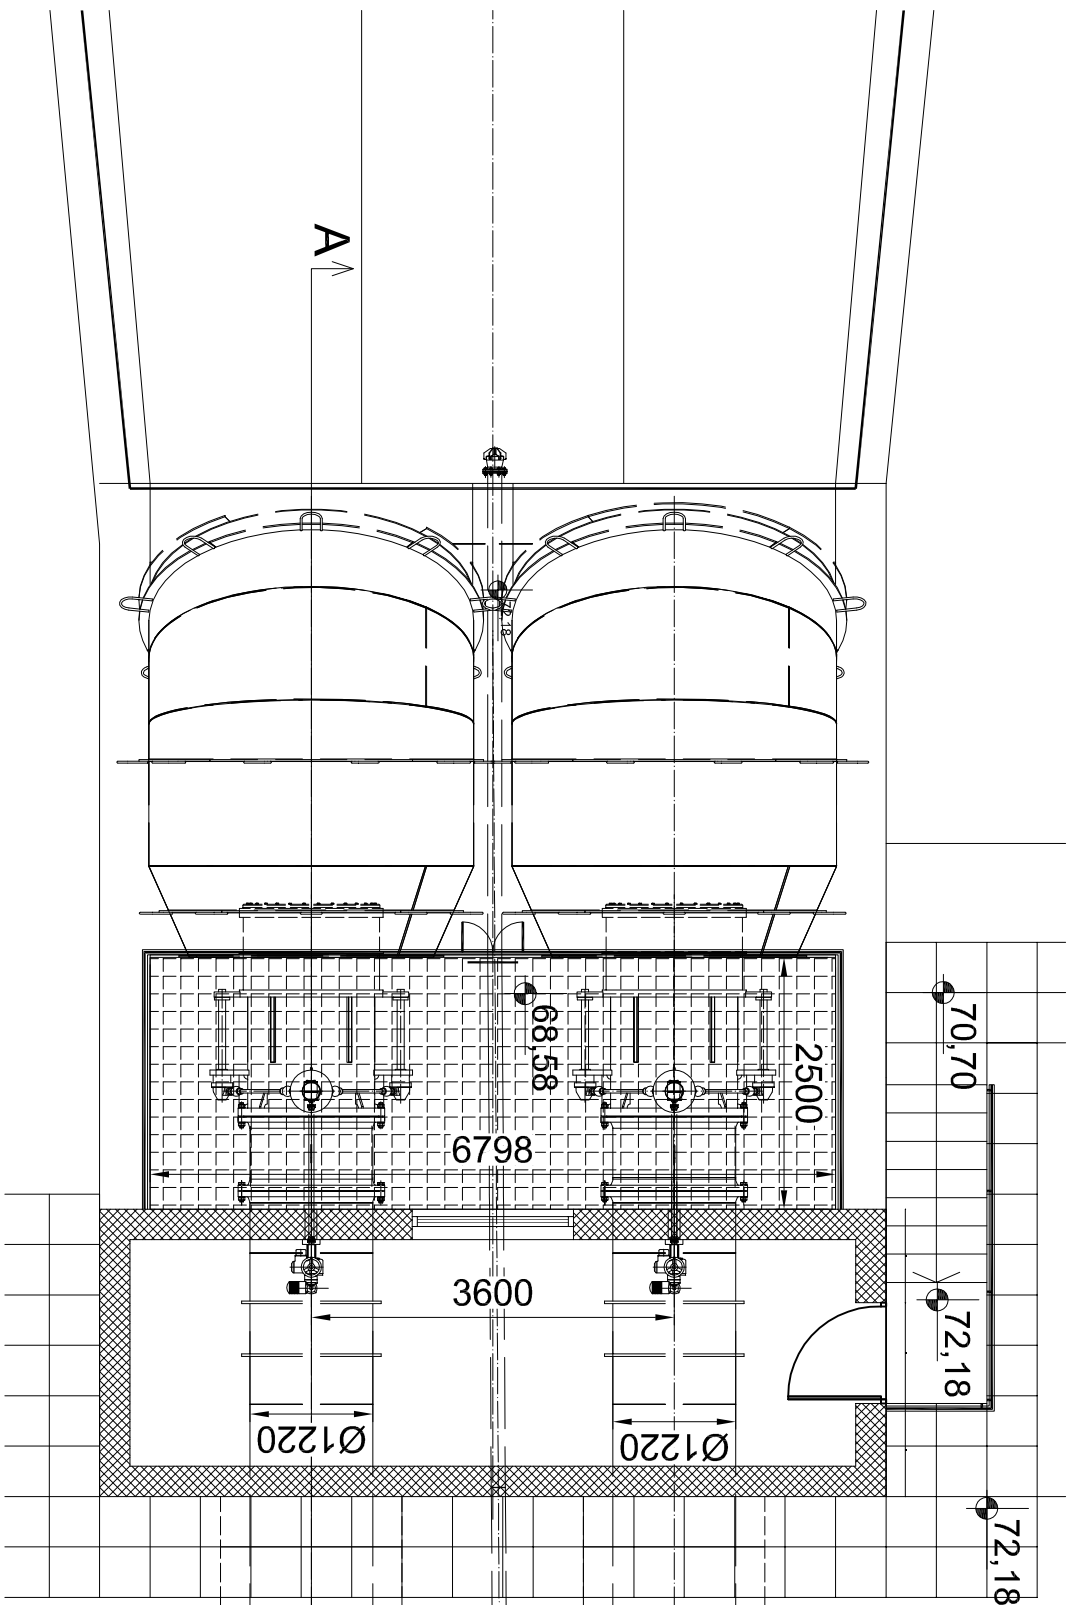
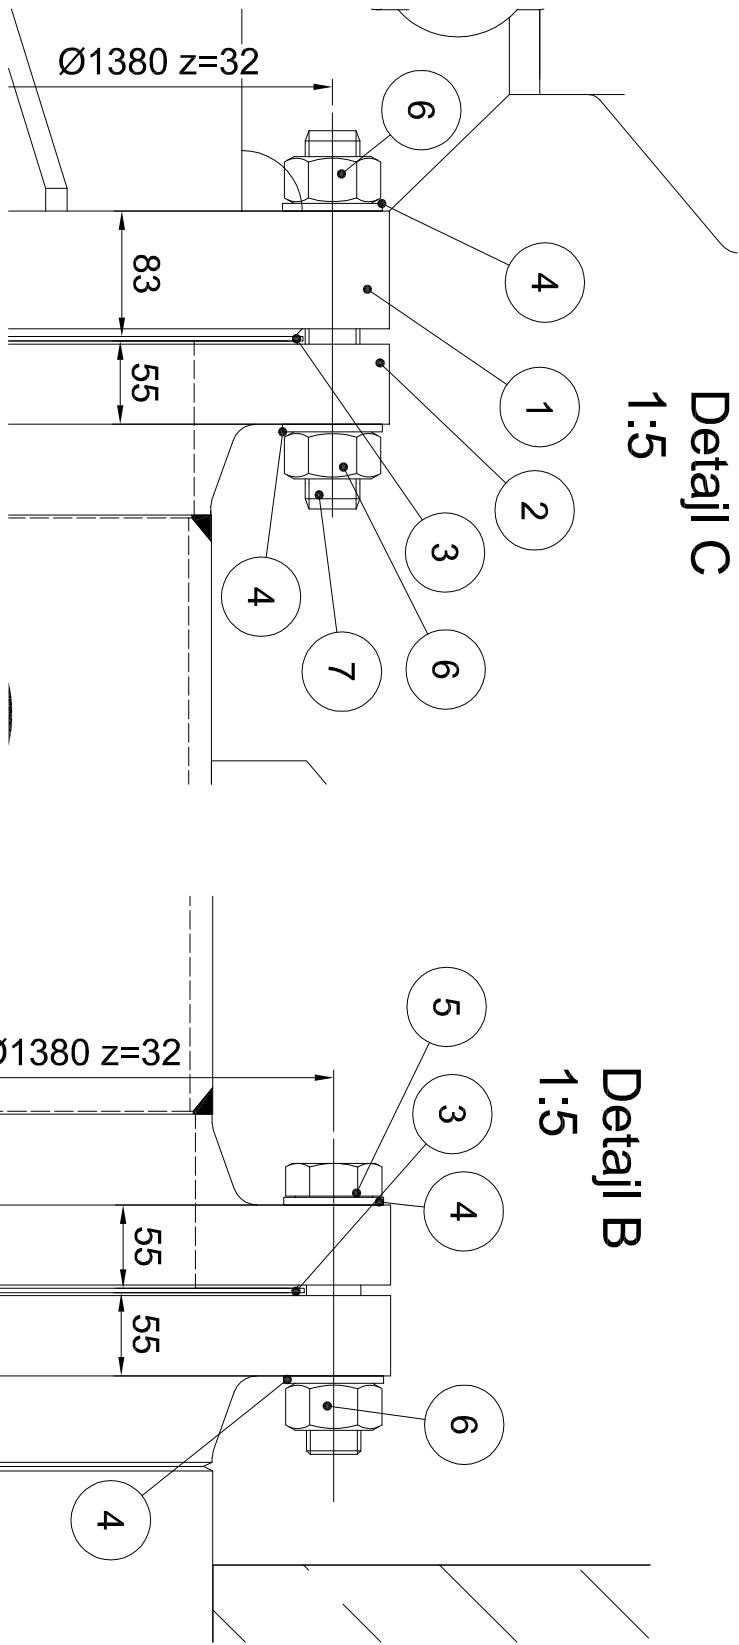


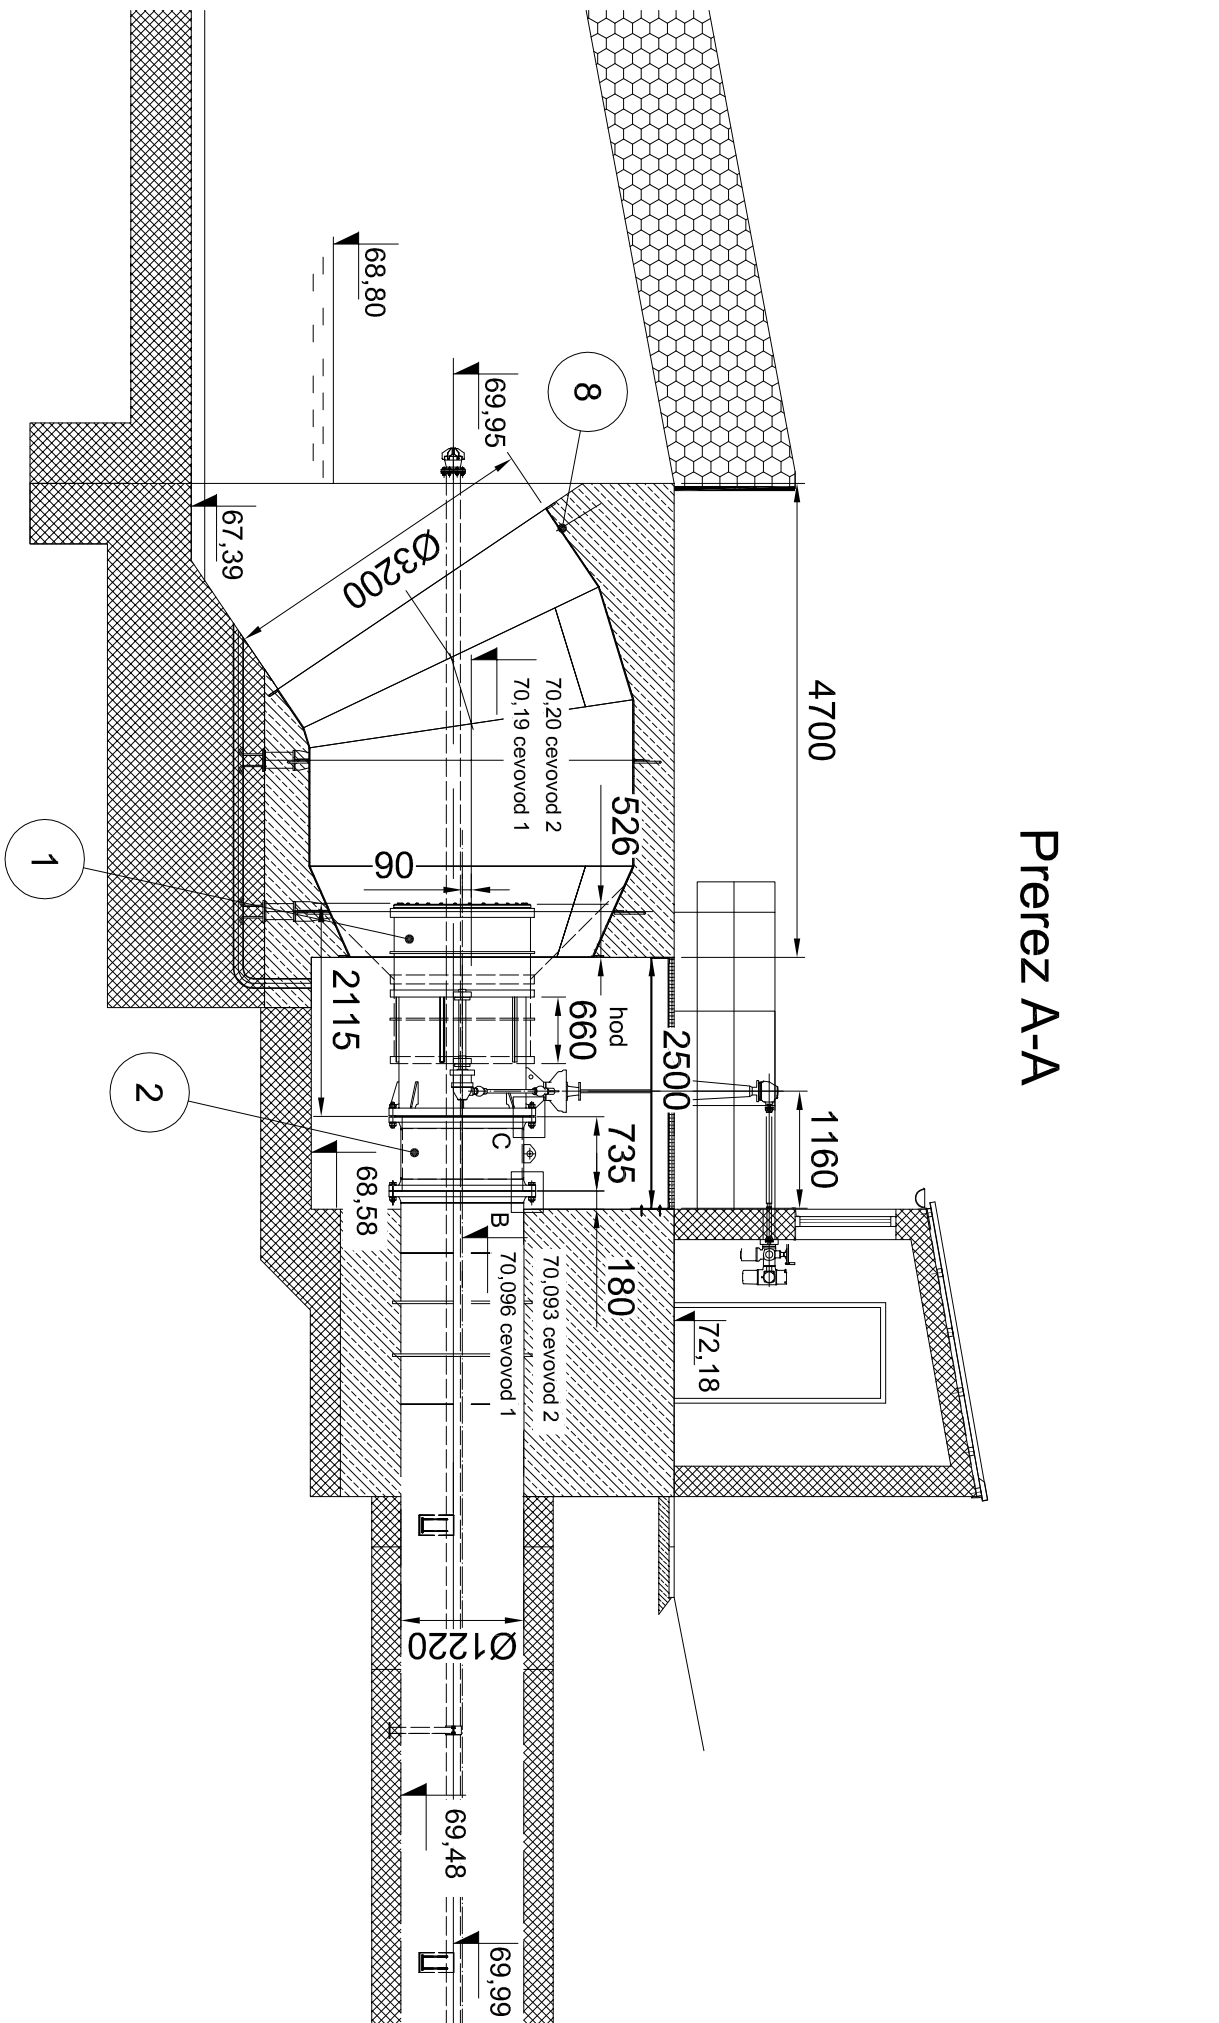

celotna masa 16,80 t

Poz.	Naziv	Količina	Debeljina [mm]	Širina [mm]	Dolžina [mm]	Materiel	Standard / Riba	Certifikat	Masa / kos	Skupno	Opomba
1	Ventil konični KSS-plus DN1200 PN10 s pogonom	2					3-20-47430-000		4000	8000	
2	Montažno-demontažni kos ventila	2	1455	1197	700	zvarjenec	MPPVX-8S1325		582	1164	
3	Tesnilo ploščato Ø1341/Ø1220x3	4	3	1341	1220	KLINGERBIL C-4430			1,6	6,4	
4	Podložka A37	256				St-Zn	DIN 125		0,09	23,1	
5	Vijak M36x180	64				8-8-Zn	DIN 931		1,79	114,6	
6	Matica M36	192				8-Zn	DIN 934		0,39	74,9	
7	Navojna palica M36x250	64				8-8-Zn	DIN 931		1,95	124,8	
8	Usmerjevalec vodnega curka	2				zvarjenec	MPPVX-8S0610		3647,1	7294,2	

OPOMBE:			
01	REFERENČNE RISBE:		
02	LEGENDA ŠRAFURE:		
	Oglikovo jeklo	Nejvarno jeklo	Brončana zlitina
03	SPLOŠNE TOLERANCE, ČE NI DRUGAČE OZNAČENO: ZVARJENE KONSTRUKCIJE IN ELEMENTI: ISO 13920-CLASS A/E. STROJNO OBDELANI DELI: ISO 2768-mk		
04	-RISBA PREDSTAVLJA DELE S KONČNIMI DIMENZIJAMI. -NADMERE IN DODATKI ZA OBDELAVO NISO VKLJUČENI.		
05	SISTEM PROTIKOROZIJSKE ZAŠČITE: Glej dokument MPPVX-8S0005. Sistem PKZ zaščite VG-V, obetonirani deli VG-II, strojno obdelani deli VG-VI.		
06	MOMENT ZATEGOVANJA VIJAKOV: Max. moment zategovanja vijakov M36: 770 Nm		

Investitor: Republika Slovenija, Ministrstvo za okolje in prostor, Dunajska cesta 48, 1000 Ljubljana		Objekt: SANACIJA PREGRADE VOGRŠČEK S PRIPADAJOČIMI OBJEKTI	
Proizvajalec:	</		