

ELABORAT GEODETSKE STORITVE **POSNETEK**

Datum: 17.10.2023

Merilo 1:500

Številka: **P022023**

K.O.: 2392 Ajdovščina

Parcela: 32/12

Objekt: **Pasji park**

Naročnik:

OBČINA AJDOVŠČINA

CESTA5. MAJA 6A

5270 AJDOVŠČINA

Kazalo

št. str

- Certifikat geodetskega načrta

1/2

- Geodetski načrt

2/1



CERTIFIKAT GEODETSKEGA NAČRTA

1. Naročnik geodetskega načrta:

OBČINA AJDOVŠČINA
CESTA 5. MAJA 6A
5270 AJDOVŠČINA

2. Pooblaščen inženir GEO:

Blaž Golob, IZS Geo 0426 potrjujem,

da je geodetski načrt št. **KSD2023P022023** izdelan skladno s predpisi in z namenom uporabe, opredeljenim v točki 3. tega certifikata.

3. Namen uporabe geodetskega načrta:

- za pripravo projektne dokumentacije za graditev objekta
- geodetski načrt novega stanja zemljišča
- za pripravo lokacijskega načrta
- **drug namen**

4. Podatki o vsebini geodetskega načrta:

Podatki	Vir podatkov	Institucija	Datum	Natančnost
Topografska vsebina	<i>Polarna izmera</i>	KSD d.o.o.	15.10.2023	±0.05m
Katastrski podatki				
<i>Parcelne meje - UREJENE</i>	<i>Zemljiški kataster (ZKN)</i>	<i>Geodetska uprava RS</i>	15.10.2023	±0.1m
<i>Parcelne meje - GRAFIČNE</i>	<i>Zemljiški kataster (ZKP)</i>	<i>Geodetska uprava RS</i>	15.10.2023	±2.5m
Gospodarska javna infrastruktura				
<i>Vodovod</i>	<i>Polarna izmera</i>	KSD d.o.o.	15.10.2023	±0.5m
<i>Kanalizacija (mešana, fekalna, meteorna)</i>	<i>Polarna izmera</i>	KSD d.o.o.	15.10.2023	±1.5m
<i>Elektrika NN</i>	<i>E-prostor</i>	<i>Geodetska uprava RS</i>	15.10.2023	±2.0m
<i>Elektrika</i>	<i>E-prostor</i>	<i>Geodetska uprava RS</i>	15.10.2023	±2.0m
<i>Plin</i>	<i>E-prostor</i>	<i>Geodetska uprava RS</i>	15.10.2023	±3.0m
<i>Elektronske komunikacije</i>	<i>E-prostor</i>	<i>Geodetska uprava RS</i>	15.10.2023	±3.0m

Opombe:

•

5. Geodetski datum načrta

- Horizontalni datum je D96/TM.
- Višine so določene z GNSS metodo, datum SVS 2010 Koper.
- Izmeritvene točke

številka	Y(m)	X(m)	H(m)	način stabilizacije
700002	415136.205	84169.335	109.174	barva
700001	415146.962	84221.128	110.545	klin

6. Pogoji za uporabo geodetskega načrta:

- Geodetski načrt se lahko uporabi za namen, za katerega je bil izdelan.
- Pri vsaki uporabi geodetskega načrta mora biti navedena številka geodetskega načrta


v Ajdovščini, dne 17.10.2023

BLAŽ GOLOB
dipl.inž.geod.
IZS Geo0426

(osebni žig in podpis odgovornega geodeta)

**KOMUNALNO STANOVANJSKA
Družba d.o.o.
AJDOVŠČINA**

(žig geodetskega podjetja in podpis odgovorne osebe)

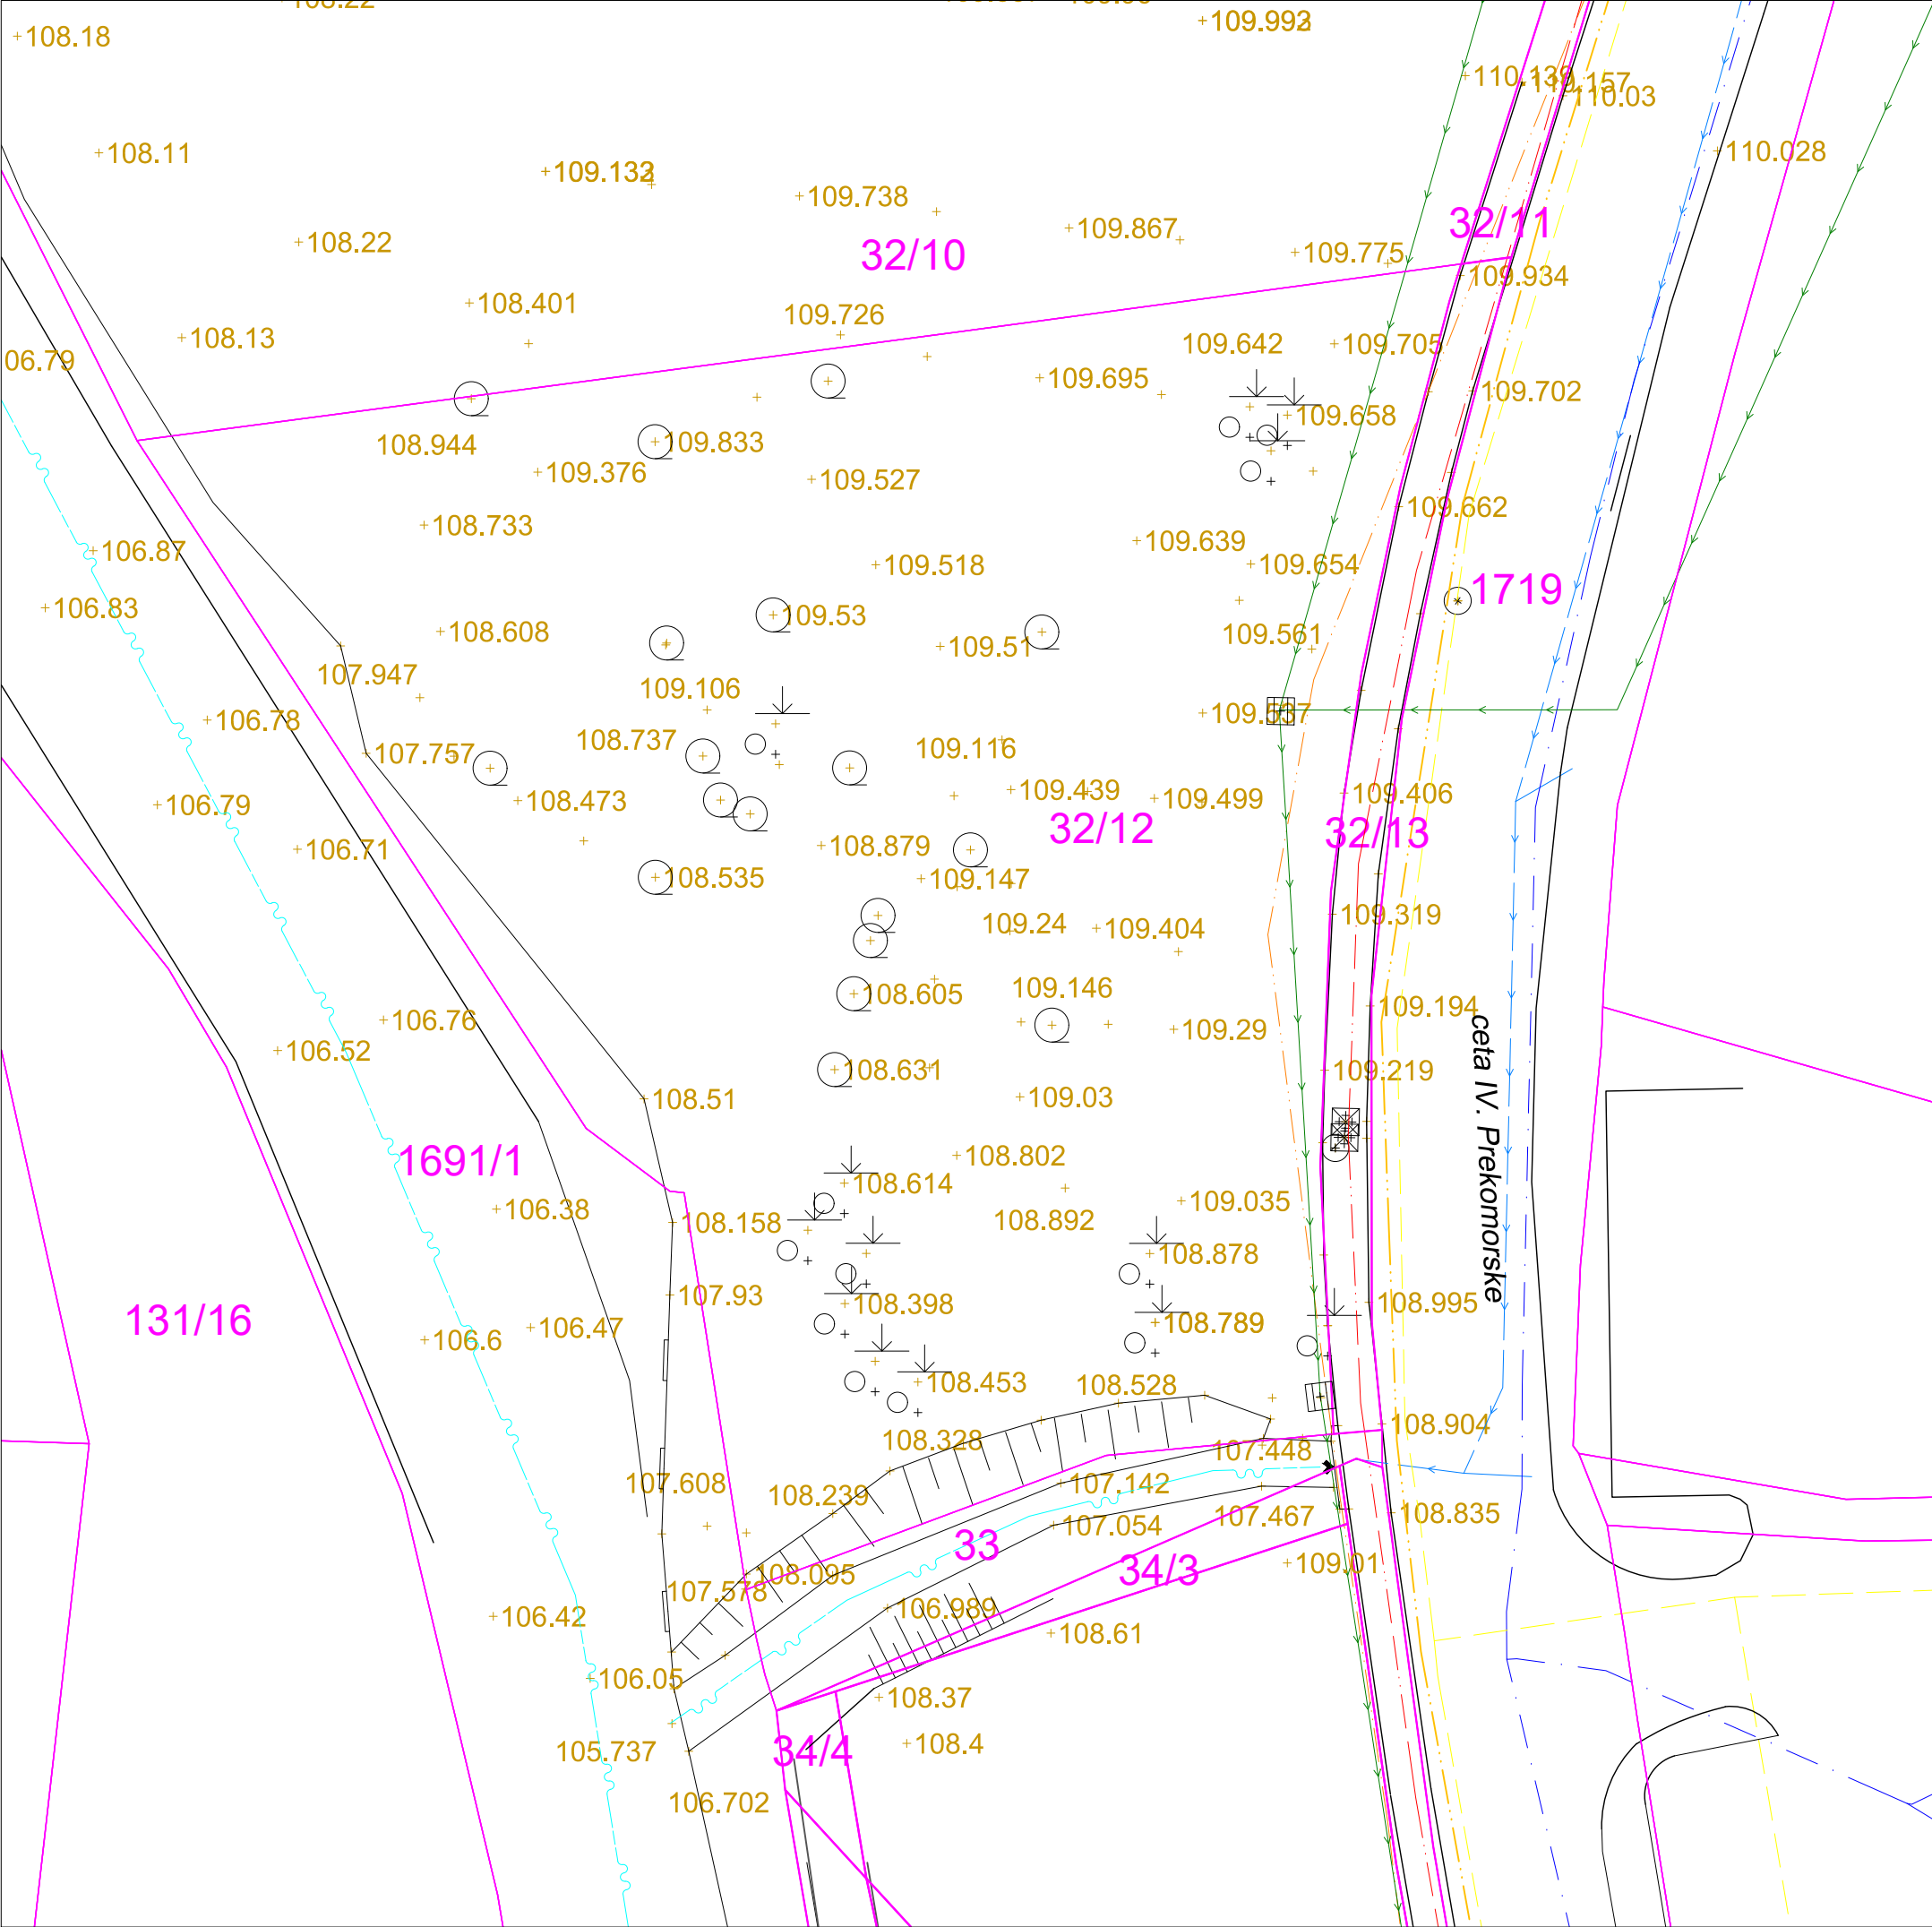

GEODETSKI NAČRT

MERILO 1:500



TOPOGRAFSKI ZNAKI:

- +700.00 Kote terena
- Kanalizacijski jašek - okrogel
- Kanalizacijski jašek - kvadraten
- Cestni požiralnik pod robnikom
- Požiralnik oglati
- Peskolov, Jašek požiralnika
- Vodovodbi jašek
- Vodovodni zasun - zapirac
- Nadzemni hidrant
- Podzemni hidrant
- Električni drog visoke napetosti
- Električni drog nizke napetosti
- Jašek - elektrika
- Jašek - javna razsvetljava
- Svetilka na drogu
- KD=700.00 Kote komunalnih vodov
- Steber oglati
- Mejna znamenja

POVEZAVE:

- Parcelna meja - UREJENA
- Parcelna meja - GRAFIČNA
- Detalj
- Objekt
- Nadzemni objekt
- Podzemni objekt
- Kozolec
- Podporni zid
- Ograja - zidana
- Ograja - žična
- Suhi zid
- Jarek
- Prepust
- Rešetka
- Robnik - cesta

KOMUNALNI VODI:

- Kanalizacija - odpadna
- Kanalizacija - padavinska
- Plinovod
- Vodovod
- Električni vod nizke napetosti
- Električni vod visoke napetosti
- Telefon
- Javna razsvetljava

Katastrska občina	2392 AJDOVŠČINA
Številka parcele:	32/12
Številka GN:	KSD2023P022023
Izmeril:	Blaž Golob
Naročnik:	Občina aJDOVŠČINA
Datum izmere:	15.10.2023
Pooblaščen inženir GEO:	Blaž Golob, IZS Geo 0426
Datum potrditve:	17.10.2023

Žig in podpis odgovornega geodeta:



Vsebina geodetskega načrta je prikazana v skladu s Topografskim ključem za izdelavo in prikaz vsebine geodetskih načrtov, ki je določena na podlagi 1. odstavka 4. člena Pravilnika o geodetskem načrtu (Ur.l.RS, št. 40/04)