


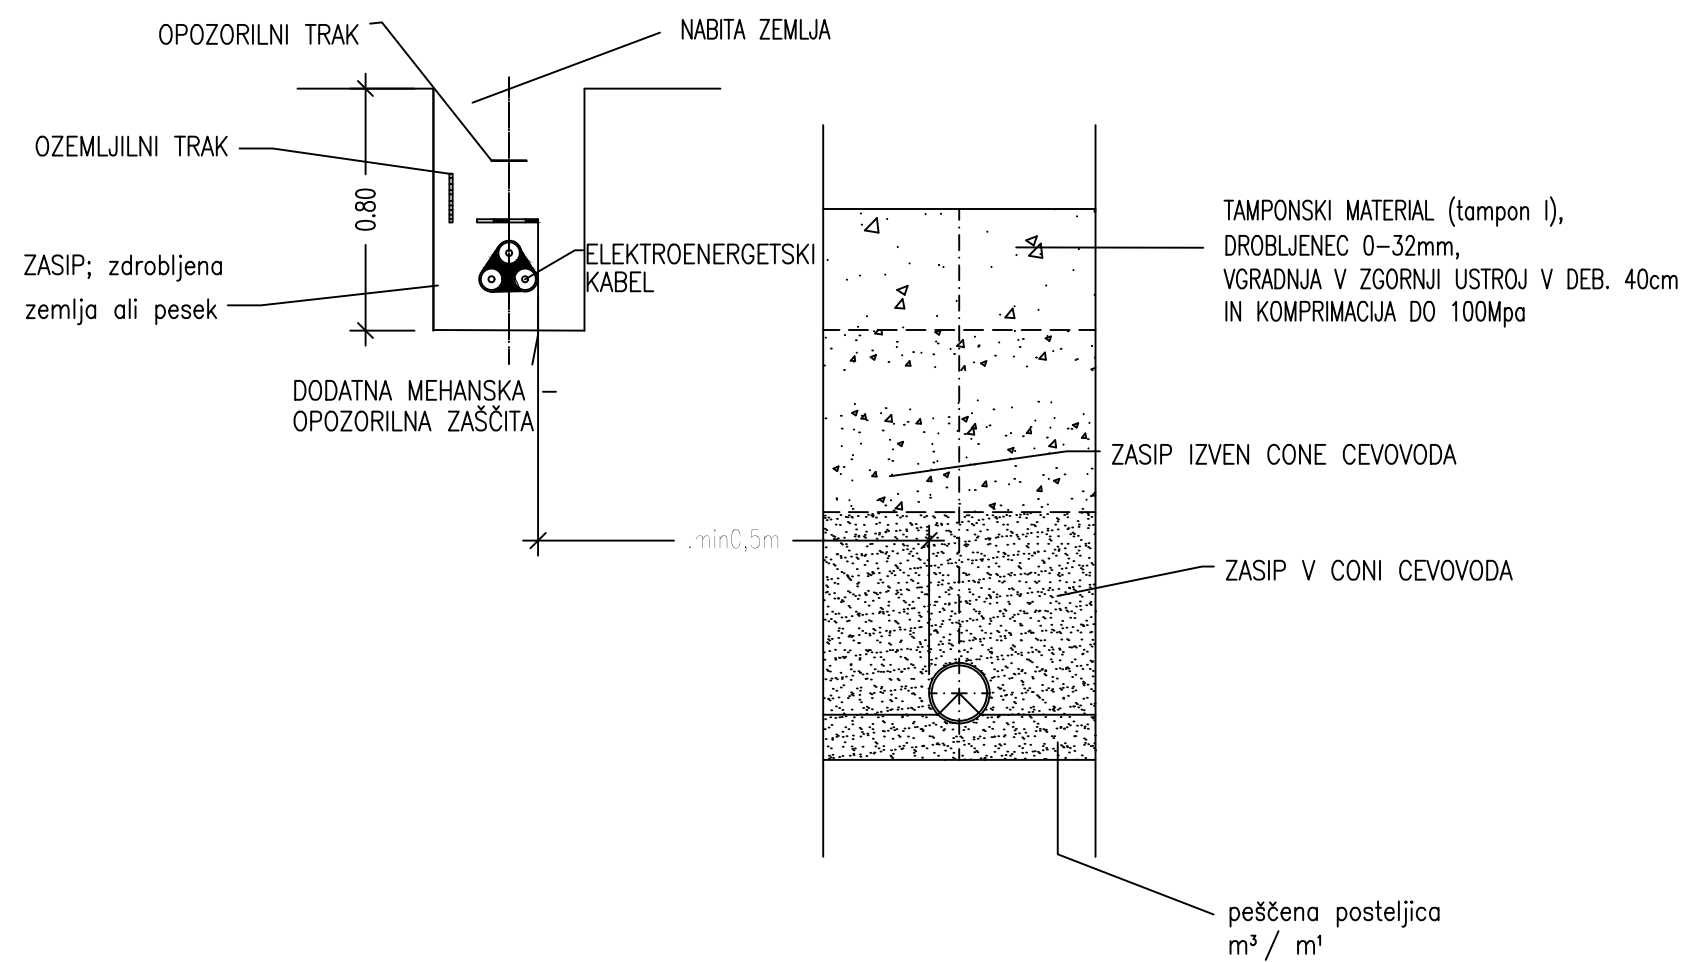

Spremembe:		Opis spremembe:				Datum:		Podpis:			
Investitor: OBČINA AJDOVŠČINA Cesta 5. maja 6a 5270 AJDOVŠČINA						Objekt: KANALIZACIJA, VODOVOD IN ČN PODKRAJ – 2.faza					
Projektivno podjetje:						Vsebina risbe:					
ekologika ekologika d.o.o. Savinjsko nabrežje 4, 3000 Celje											
	Ime in priimek:		Identif. štev.:		Podpis:		Datum pod.:		DETAJL PARELENGA POTEKA IN PRIBLIŽEVANJA ELEKTRO- ENERGETSKIH KABLOV IN KANALIZACIJE Merilo: M 1:25		
Odg. vodja projekta:		Tomaž OBERŽAN, u.d.i.g.		G-0521				feb. 2023			
Odg. projektant:		dr. Vanja RAMŠAK, u.d.i.g.		G-3945				feb. 2023			
Obdelal:											
Preveril:											
Nosilec podatkov:			Datoteka:			Vrsta načrta:		Številka načrta:			
			DE-K-DGD-19024_050402_parallel-elektro.dwg					PRO K 19024.02			
Oznaka risbe:			Datum:			PZI		Številka priloge:			
			februar 2023					05.04.02			