


M:1:100/100

karakt. profil občinske ceste

KARAKTERISTIČNI PROFIL OBČINSKE CESTE

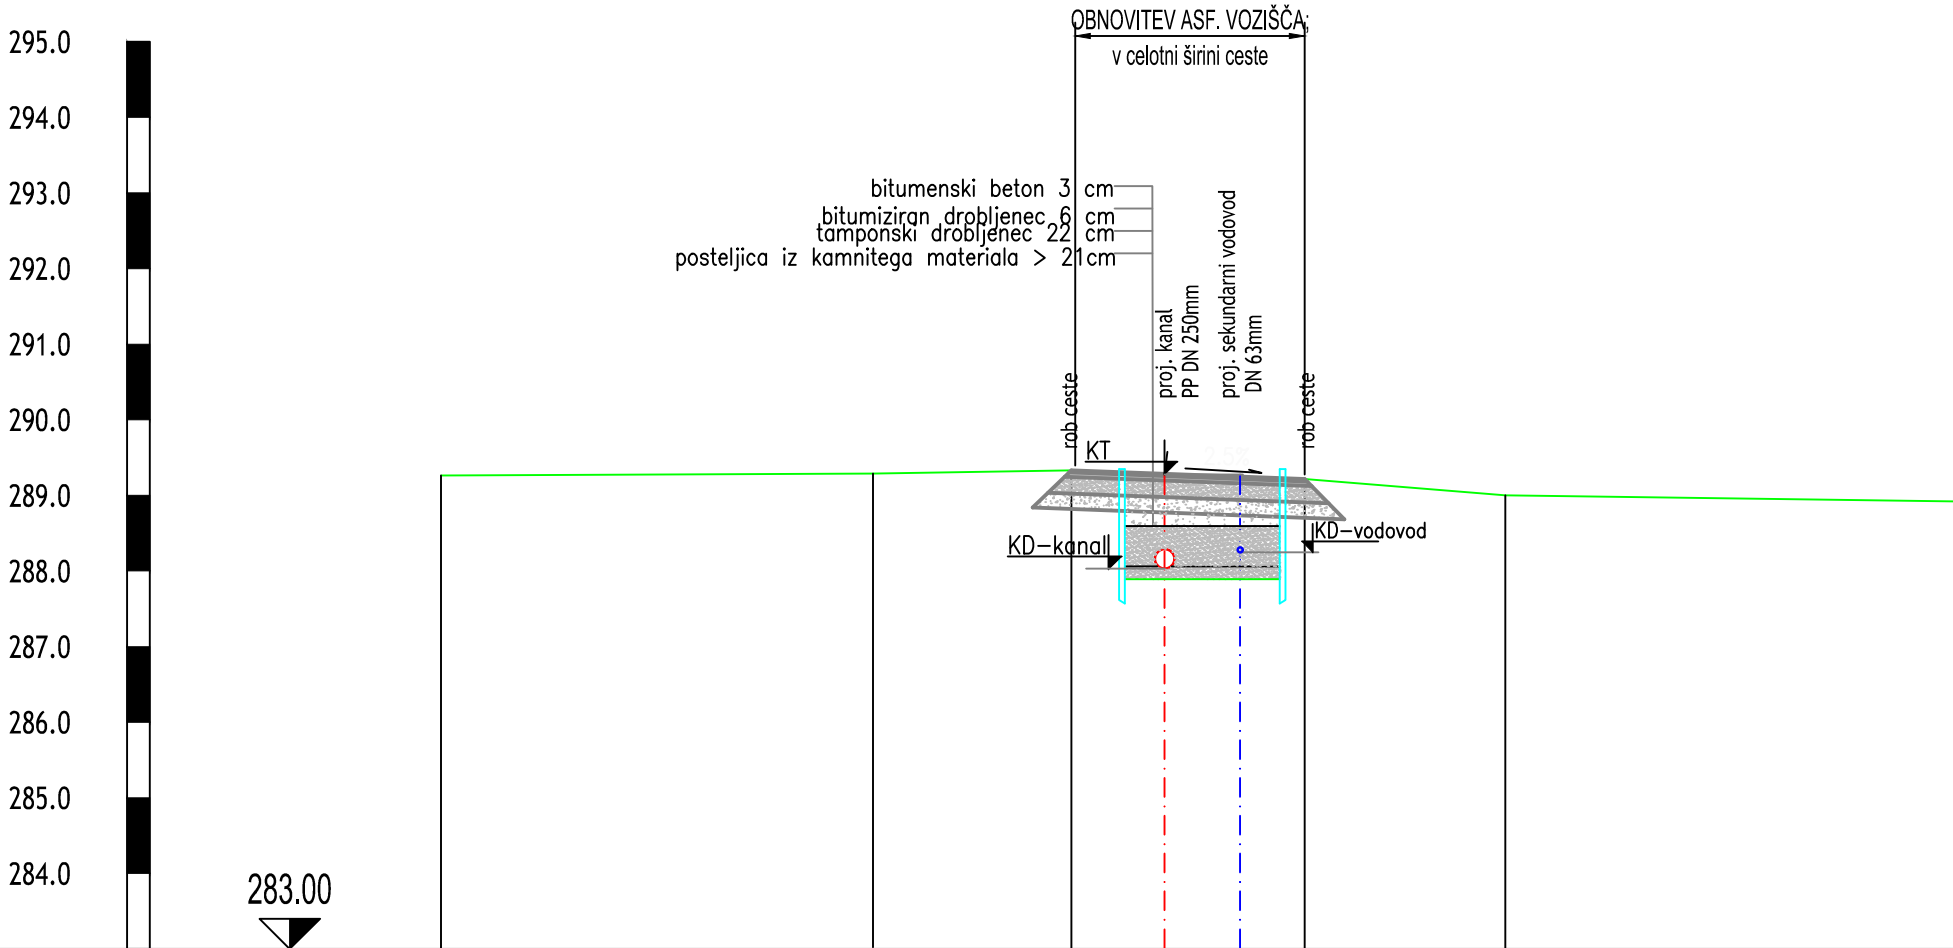

Ime jaška in razdalja	t1	0.00	t2
Stacionaža	0+000.00		0+020.02
Kota terena	288.26		288.32

Spremembe:		Opis spremembe:			Datum:	Podpis:
Investitor: OBČINA AJDOVŠČINA Cesta 5. maja 6a 5270 AJDOVŠČINA					Objekt: KANALIZACIJA, VODOVOD IN ČN PODKRAJ – 2.faza	
Projektivno podjetje: ekologika ekologika d.o.o. Savinjsko nabrežje 4, 3000 Celje					Vsebina risbe:	
	Ime in priimek:		Identif. štev.:	Podpis:	Datum pod.:	KARAKTERISTIČNI PREČNI PROFIL UREDITVE OBČ. CESTE Merilo: M 1:100/100
Odg. vodja projekta:	Tomaž OBERŽAN, u.d.i.g.		G–0521		feb. 2023	
Odg. projektant:	dr. Vanja RAMŠAK, u.d.i.g.		G–3945		feb. 2023	
Obdelal:						
Preveril:						
Nosilec podatkov:			Datoteka: PP–K–DGD–19024_030101_karakt–prečni.dwg			Vrsta načrta: PZI
Oznaka risbe:			Datum: februar 2023			
						Številka načrta: PRO K 19024.02
						Številka priloge: 03.01.01