


M:1:1000/100

P1

J15 - J27

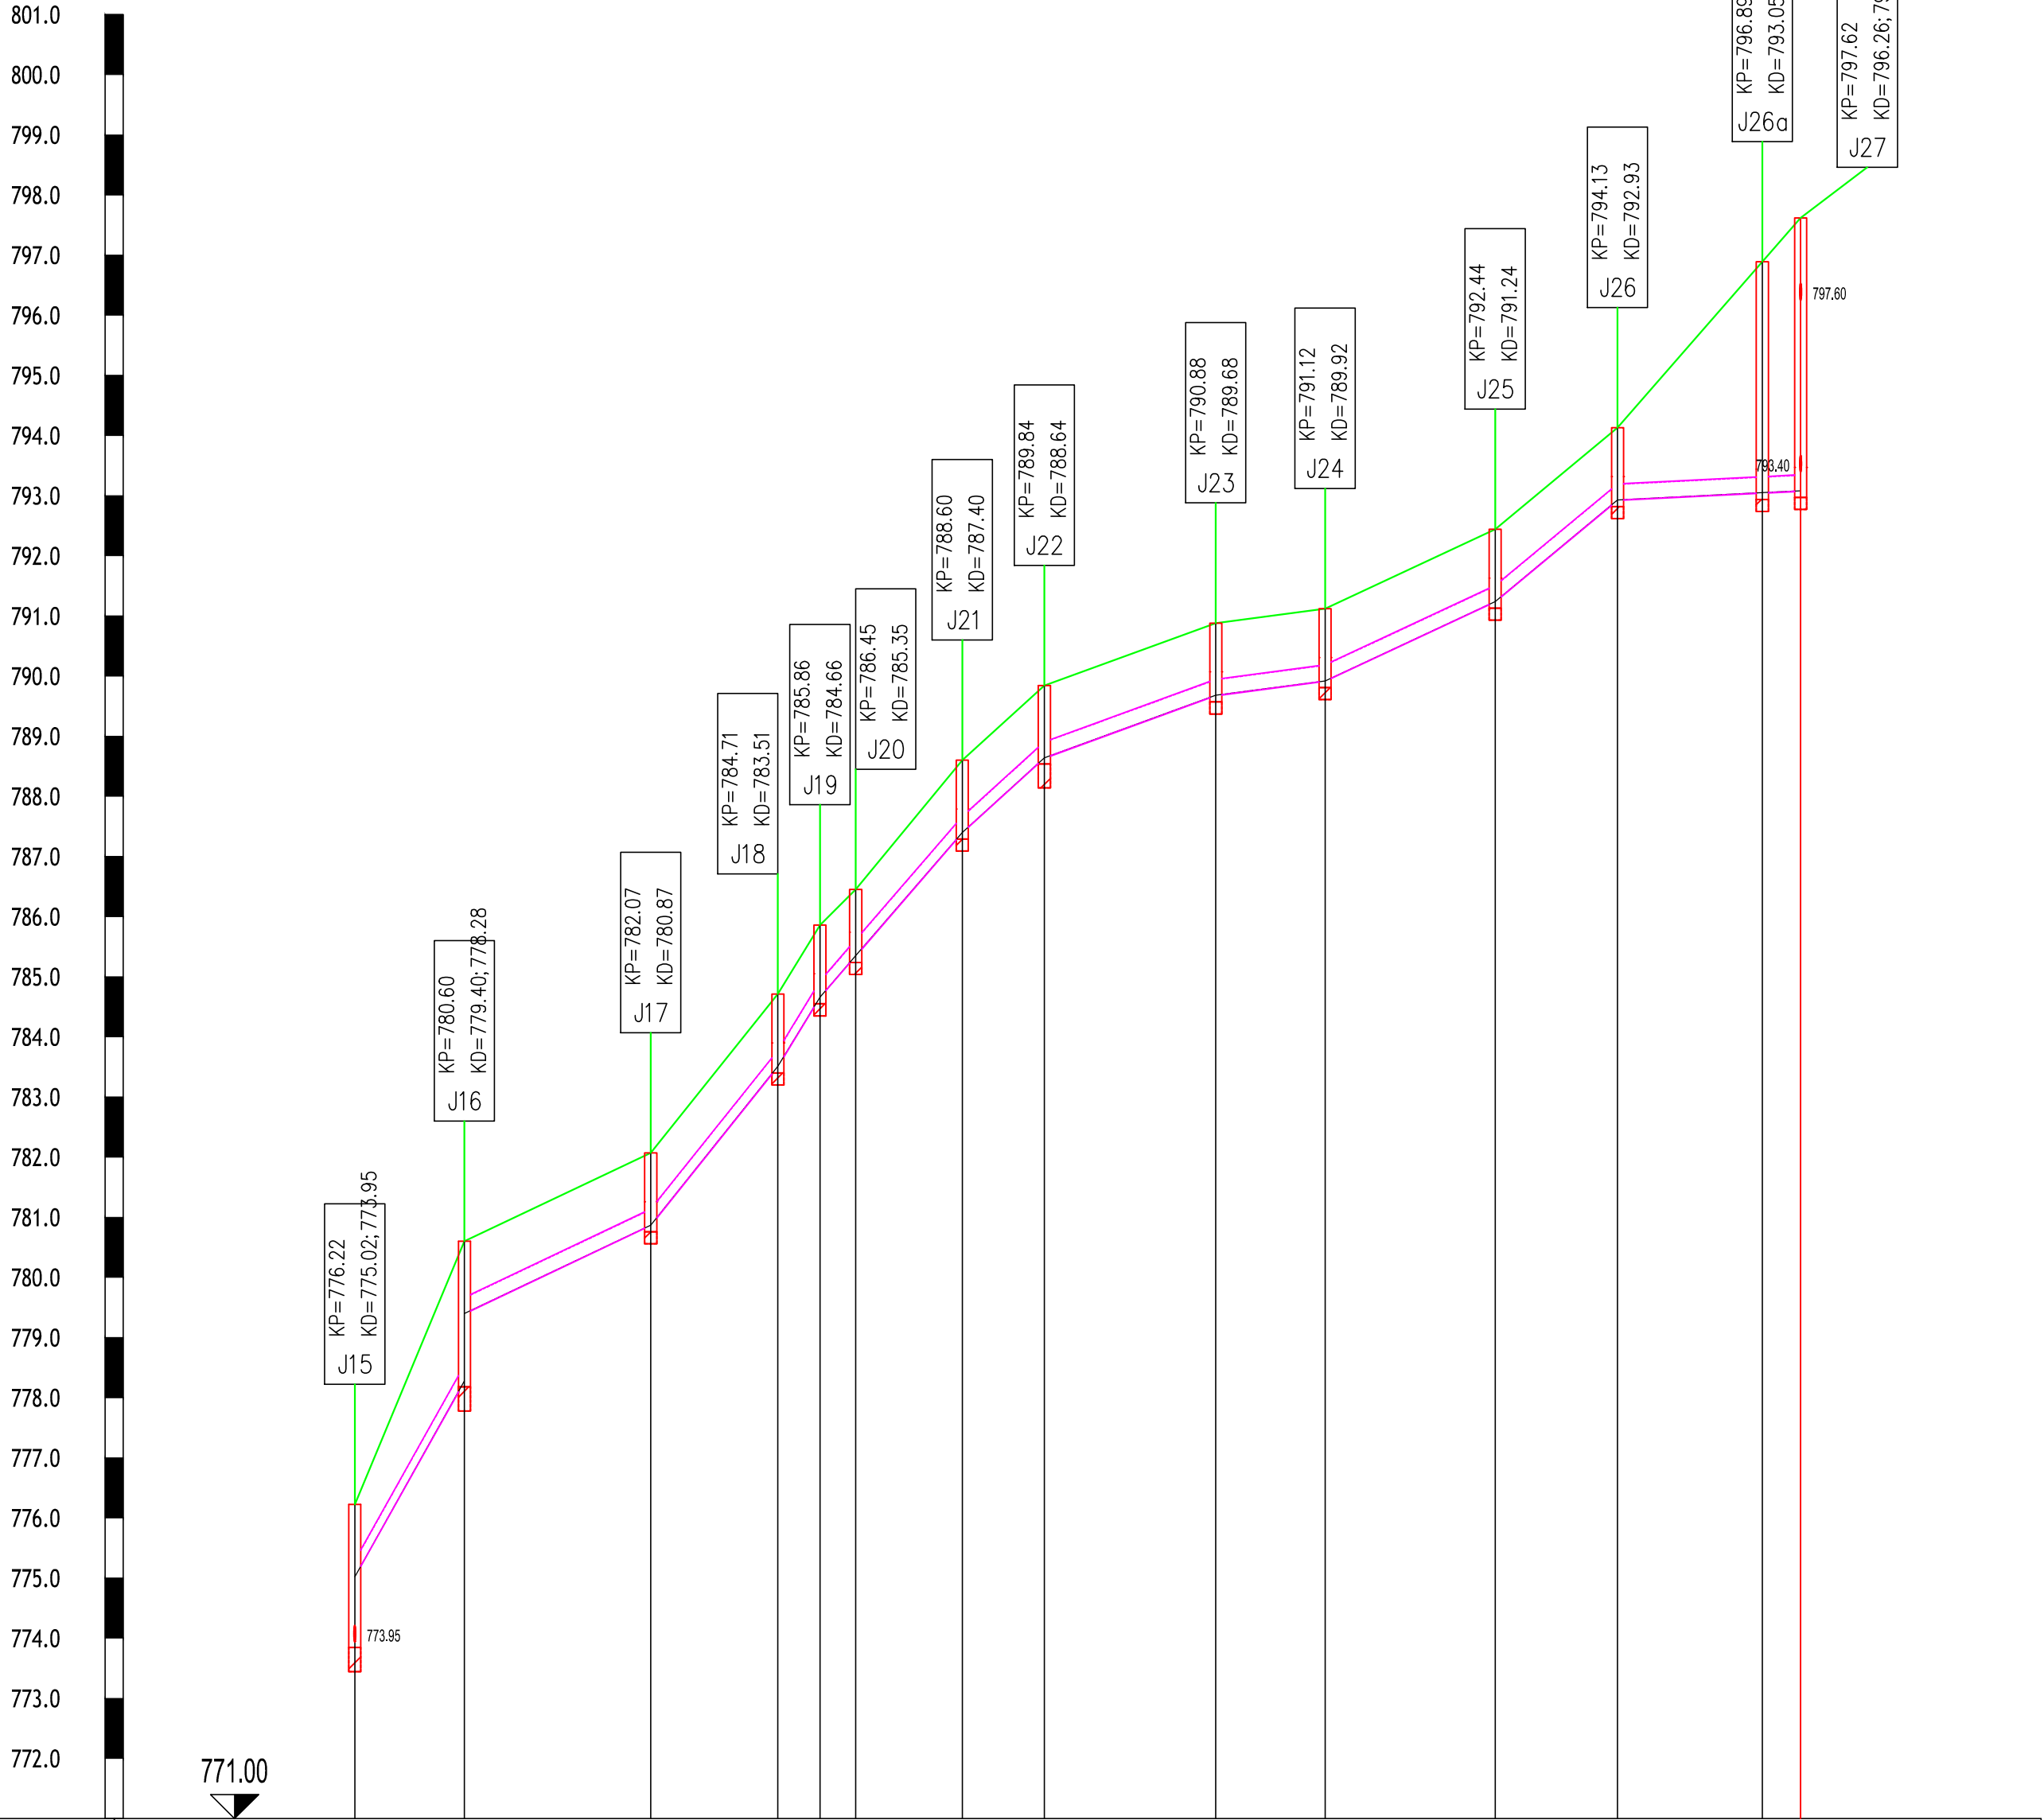

Ime jaška in razdalja	J15	18.52	J16	31.01	J17	21.30	J18	17.89	J19	17.83	J20	17.83	J21	13.70	J22	28.53	J23	18.17	J24	28.31	J25	20.42	J26	24.07	J26a	6.37	J27
Stacionaža	0+00.00		0+18.52		0+49.53		0+70.34		0+77.23		0+95.06		0+110.00		0+143.15		0+161.32		0+189.49		0+203.95		0+228.02		0+240.39		0+403.39
Kota terena	776.22		780.00		782.07		784.71		785.86		786.45		788.60		789.84		790.88		791.12		792.44		794.13		796.89		797.62
Kota nivelete	775.02		778.28		780.87		783.51		784.66		785.35		787.40		788.64		789.68		790.92		791.24		792.93		793.05		793.08
Globina izkopa																											
Dolžina odseka/Padec		I=18.52m i=178.59‰	I=31.01m i=47.45‰	I=21.30m i=124.93‰	I=7.09m i=164.36‰	I=23.82m i=115.78‰	I=13.70m i=90.88‰	I=28.53m i=36.48‰	I=18.17m i=13.21‰	I=28.31m i=46.68‰	I=20.42m i=82.97‰	I=30.44m i=5.00‰															
Material/Profil cevi		PVC cevi DN 250mm I=238.3m																									

Spremembe:	Opis spremembe:	Datum:	Podpis:
Investitor: OBČINA AJDOVŠČINA Cesta 5. maja 6a 5270 AJDOVŠČINA	Objekt: KANALIZACIJA, VODOVOD IN ČN PODKRAJ – 2.faza		
Projektivno podjetje: ekologika d.o.o. Savinjsko nabrežje 4, 3000 Celje	Vsebina risbe: VZDOLŽNI PROFIL–komunalni kanal P1; J15 do J27		
Odg. vodja projekta: Tomaž OBERŽAN, u.d.i.g.	Identif. štev.: G-0521	Podpis:	Datum pod.: feb. 2023
Odg. projektant: dr. Vanja RAMŠAK, u.d.i.g.	G-3945		feb. 2023
Obdelal:			
Preveril:			
Nosilec podatkov:	Datulek: KP-K-P23-19024-0201_09-vzdolzni_profil2.dwg	Vrsta načrta:	Številka načrta: PRO K 19024.02
Oznaka risbe:	Datum: februar 2023	Številka priloge:	02.01.02