


M:1:500/100

P2

J93 - J95

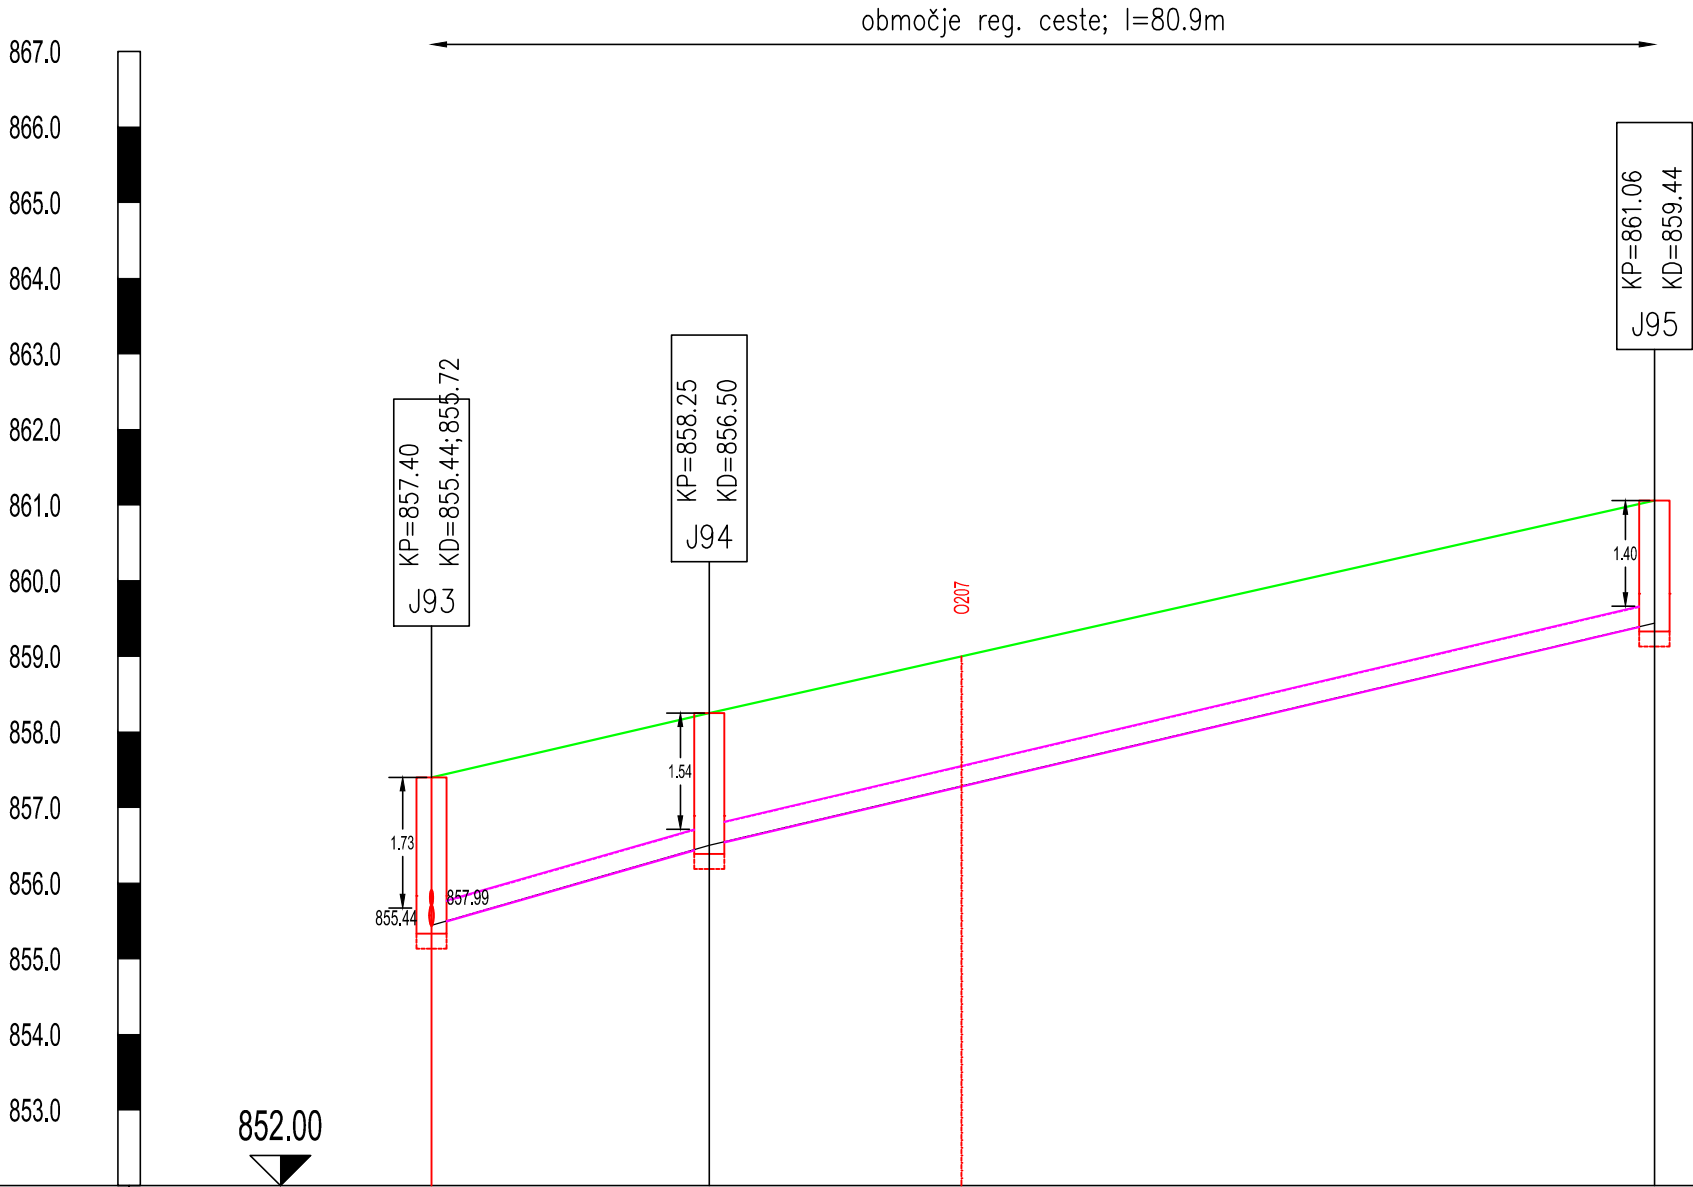

Ime jaška in razdalja	J93	18.40	J94	62.58	J95
Stacionaža	0+000.00		0+018.37		0+080.88
Kota terena	857.40		858.25		861.06
Kota nivelete	855.44		856.50		859.44
Globina izkopa					
Dolžina odseka/Padec		l=18.40m i=57.41‰		l=62.58m i=47.05‰	
Material/Profil cevi	PP cevi DN 250mm l=80.9m				

Spremembe:		Opis spremembe:		Datum:	Podpis:
Investitor: OBČINA AJDOVŠČINA Cesta 5. maja 6a 5270 AJDOVŠČINA				Objekt: KANALIZACIJA, VODOVOD IN ČN PODKRAJ – 2.faza	
Projektivno podjetje: ekologika ekologika d.o.o. Savinjsko nabrežje 4, 3000 Celje				Vsebina risbe: VZDOLŽNI PROFIL–komunalni kanal P2–vzhod; vzdolžni potek v reg. cesti	
	Ime in priimek:	Identif. štev.:	Podpis:	Datum pod.:	Merilo: M 1:500/100
Odg. vodja projekta:	Tomaž OBERŽAN, u.d.i.g.	G–0521		feb. 2023	
Odg. projektant:	dr. Vanja RAMŠAK, u.d.i.g.	G–3945		feb. 2023	
Obdelal:					
Preveril:					
Nosilec podatkov:		Datoteka: VP–K–pzi–19024–0201_09–_vzdolzni_prečni_plot2.dwg			Vrsta načrta: PZI
Oznaka risbe:		Datum: februar 2023			
					Številka načrta: PRO K 19024.02
					Številka priloge: 02.02.03