



M:1:1000/100
P3 - tlačni vod
t1 - Č_1

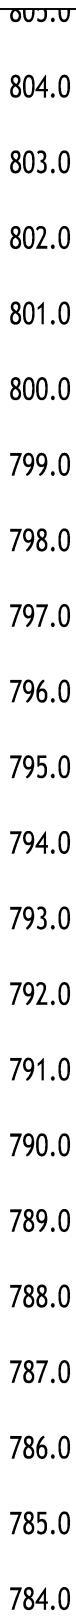

783.00

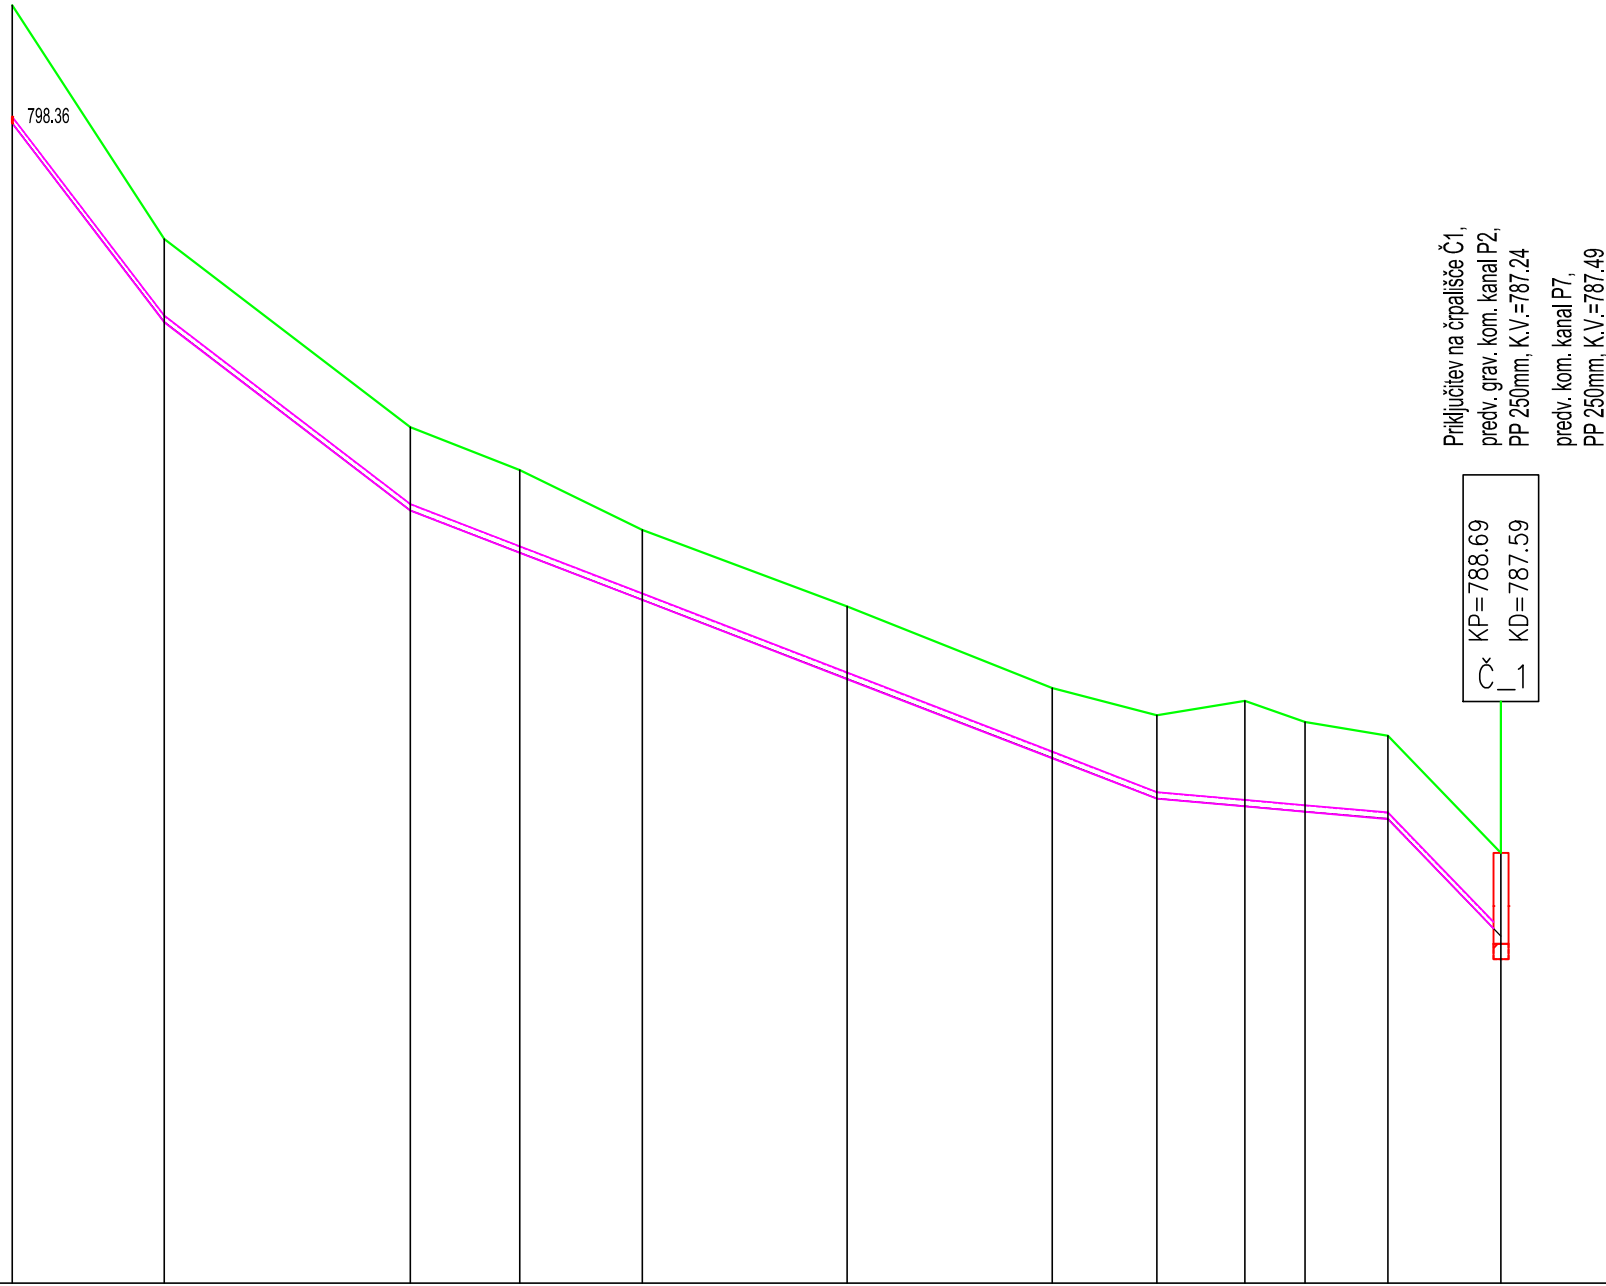

Priključitev na črpalnico Č₁,
predv. grav. kom. kanal P2,
PP 250mm, K.V.=787.24
predv. kom. kanal P7,
PP 250mm, K.V.=787.49

Č₁ KP=788.69
L_1 KD=787.59

Ime jaška in razdalja	t1		20.30	t2	32.63		t3	14.51	t4	16.19	t5	27.14		t6	27.14		t7	13.85	t8	11.65	t9	7.98	t10	10.93	t11	15.05	Č_1	
Stacionaža	0+000.00			0+020.13			0+052.66		0+067.16		0+083.34			0+110.45			0+137.57		0+151.40		0+163.06		0+171.03		0+181.96		0+198.93	
Kota terena	798.90			796.81			794.32		793.75		792.96			791.95			790.87		790.51		790.70		790.42		790.24		788.69	
Kota nivelete	798.34			796.71			793.22		792.66		792.04			790.99			789.94		789.41		789.31		789.24		789.14		787.59	
Globina izkopa																												
Dolžina odseka/Padec			I=20.30m i=130.73‰			I=32.63m i=76.54‰			I=98.82m i=38.58‰												I=30.56m i=8.84‰				I=15.05m i=103.53‰			
Material/Profil cevi	PE80 DN 90mm, cevi DN 90mm I=195.3m																											

Spremembe:		Opis spremembe:			Datum:		Podpis:		
Investitor: OBČINA AJDOVŠČINA Cesta 5. maja 6a 5270 AJDOVŠČINA					Objekt: KANALIZACIJA, VODOVOD IN ČN PODKRAJ – 2.faza				
Projektivno podjetje: ekologika ekologika d.o.o. Savinjsko nabrežje 4, 3000 Celje					Vsebina risbe:				
		Ime in priimek:		Identif. štev.:		Podpis:		Datum pod.:	
Odg. vodja projekta:		Tomaž OBERŽAN, u.d.i.g.		G–0521				feb. 2023	
Odg. projektant:		dr. Vanja RAMŠAK, u.d.i.g.		G–3945				feb. 2023	
Obdelal:									
Preveril:									
Nosilec podatkov:				Datoteka: VP-K-PZI-19024-0201_09-_vzdolzni_prečni_plot2.dwg					
Oznaka risbe:				Datum: februar 2023					
VZDOLŽNI PROFIL–komunalni kanal P3 – tlačni vod					Merilo: M 1:1000/100				
					Vrsta načrta: PZI				
					Številka priloge: 02.03.01				