


M:1:1000/100

P4

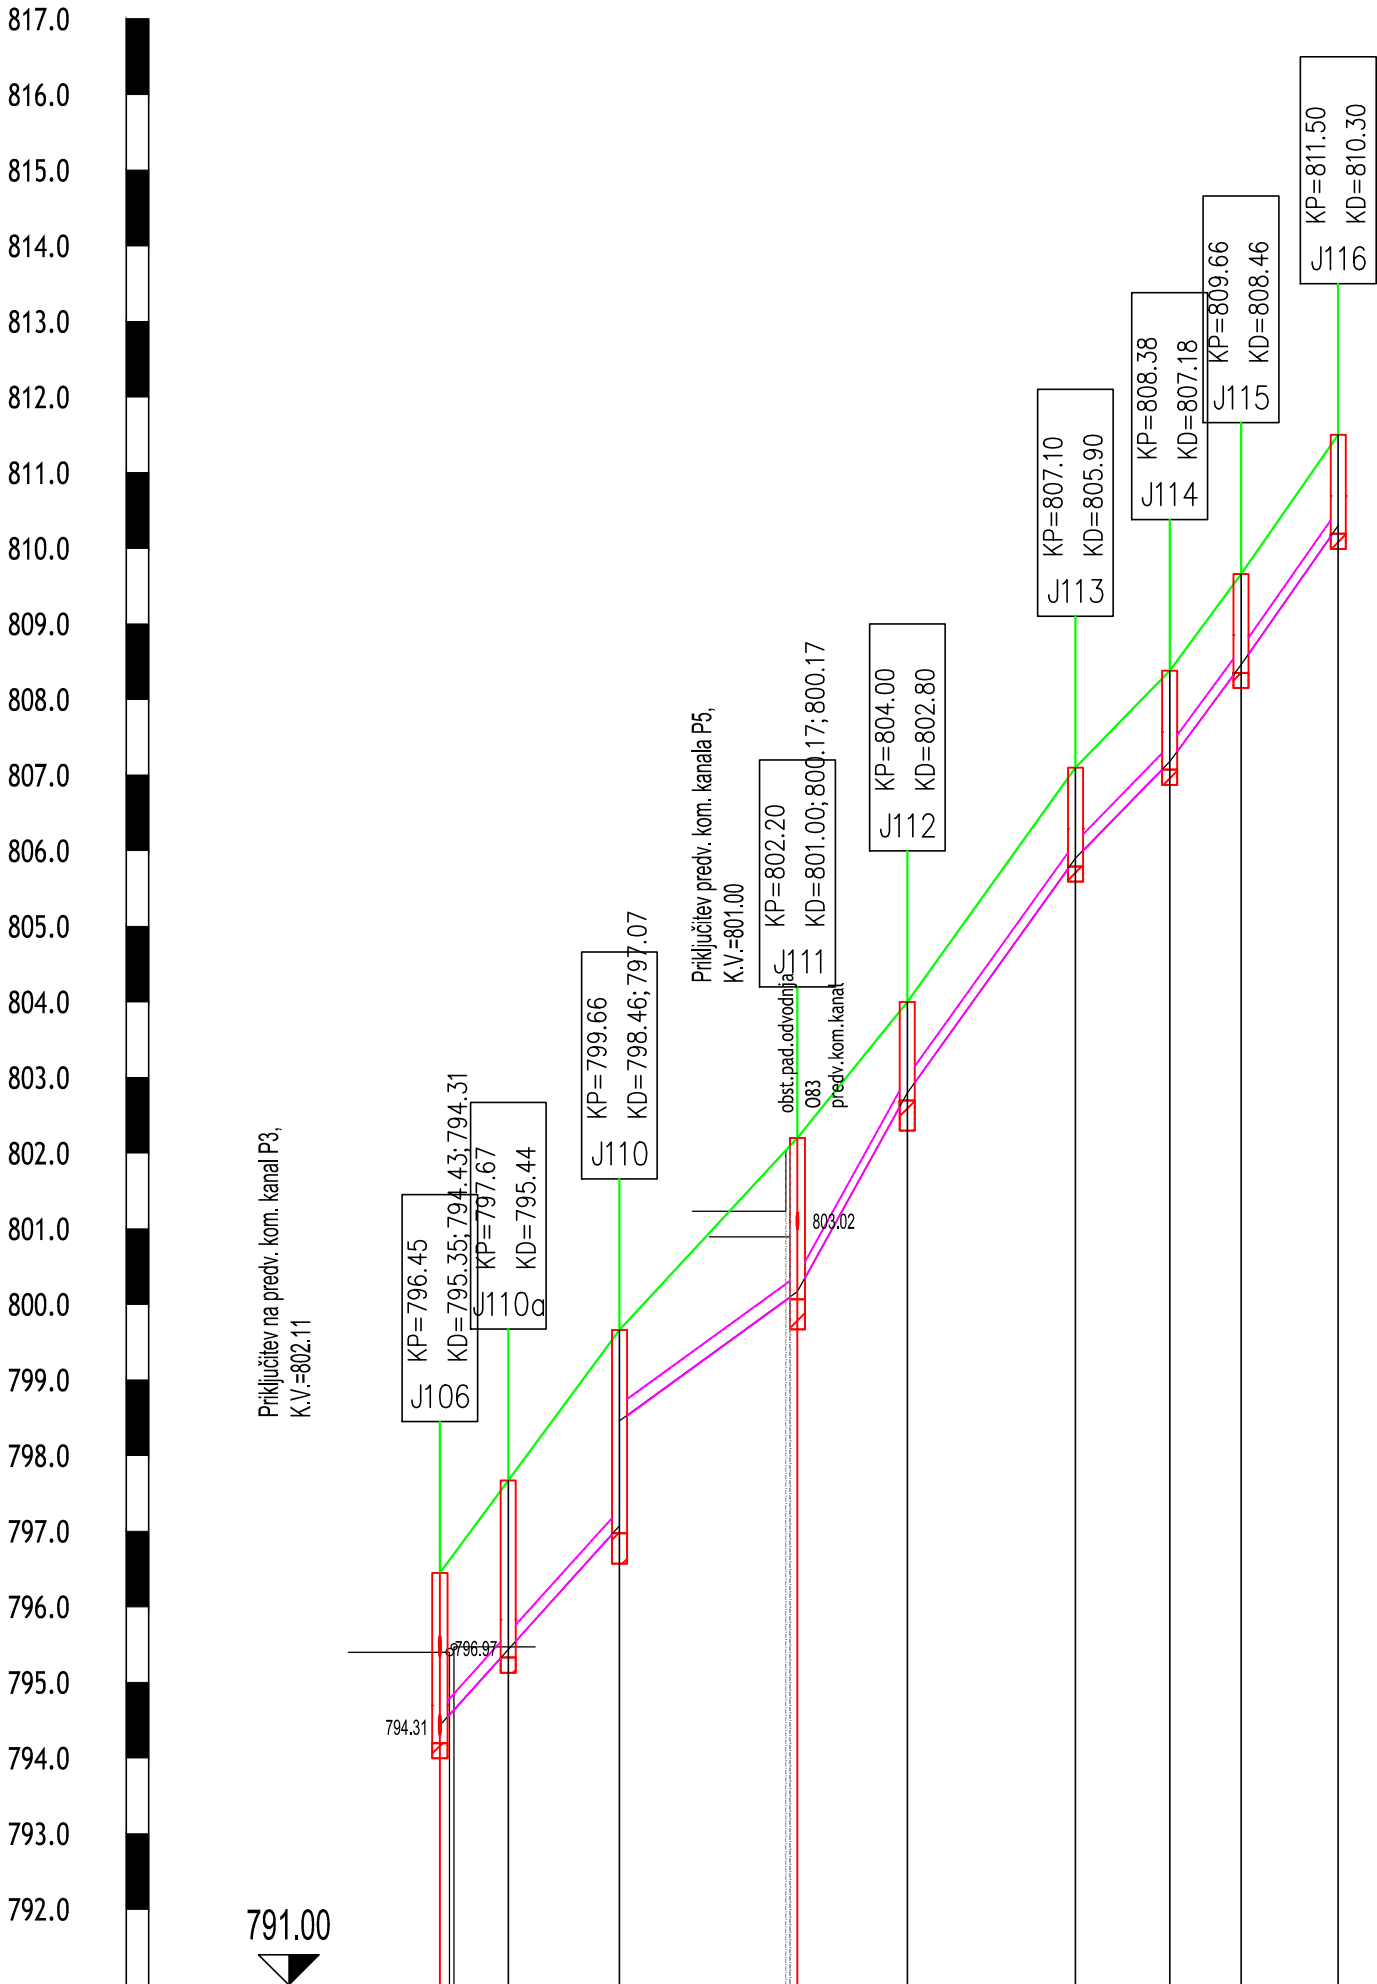

Ime jaška in razdalja	J106	9.10	J110a	14.80	J110	23.61	J111	14.77	J112	22.45	J113	12.53	J114	9.53	J115	13.00	J116
Stacionaža	0+000.00		0+009.05		0+023.75		0+047.30		0+061.84		0+084.07		0+096.53		0+105.97		0+118.84
Kota terena	796.45		797.67		799.66		802.20		804.00		807.10		808.38		809.66		811.50
Kota nivelete	794.43		795.44		797.07		798.46		800.17		802.80		805.90		807.18		808.46
Globina izkopa																	
Dolžina odseka/Padec		I=23.90m i=111.08‰		I=23.61m i=72.56‰		I=14.77m i=180.68‰		I=22.45m i=139.50‰		I=12.53m i=102.73‰		I=9.53m i=135.61‰		I=13.00m i=143.03‰			
Material/Profil cevi	PP cevi DN 225mm I=113.2m																

Spremembe:		Opis spremembe:			Datum:		Podpis:	
Investitor: OBČINA AJDOVŠČINA Cesta 5. maja 6a 5270 AJDOVŠČINA					Objekt: KANALIZACIJA, VODOVOD IN ČN PODKRAJ – 2.faza			
Projektivno podjetje: ekologika ekologika d.o.o. Savinjsko nabrežje 4, 3000 Celje					Vsebina risbe: VZDOLŽNI PROFIL–komunalni kanal P4			
Ime in priimek:		Identif. štev.:	Podpis:	Datum pod.:	Merilo: M 1:1000/100			
Odg. vodja projekta: Tomaž OBERŽAN, u.d.i.g.		G–0521		feb. 2023				
Odg. projektant: dr. Vanja RAMŠAK, u.d.i.g.		G–3945		feb. 2023				
Obdelal:								
Preveril:								
Nosilec podatkov:		Datoteka: VP–K–PZI–19024–0201_09–_vzdolzni_prečni_plot2.dwg			Vrsta načrta: PZI		Številka načrta: PRO K 19024.02	
Oznaka risbe:		Datum: februar 2023					Številka priloge: 02.04.01	