


M:1:1000/100

P5

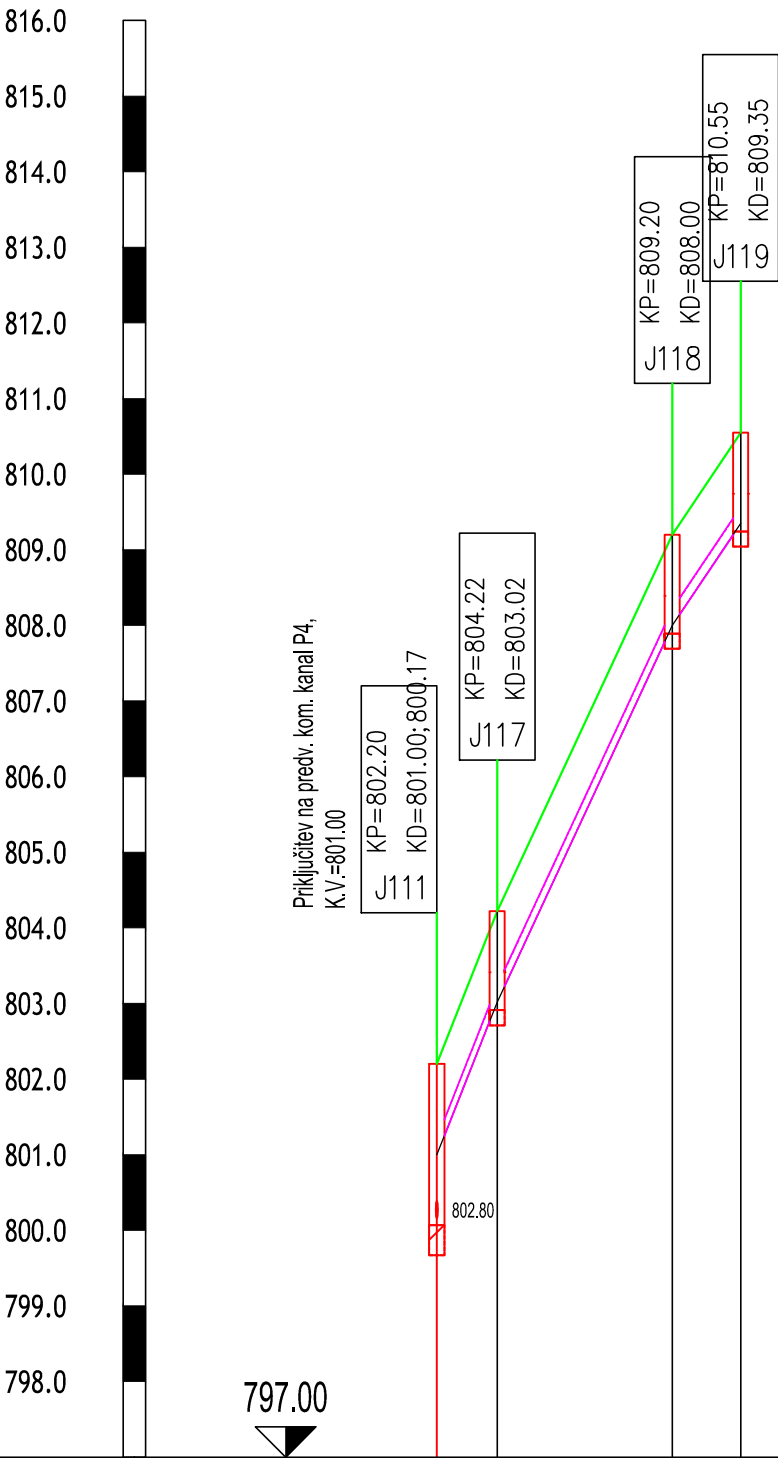

Ime jaška in razdalja	J111 8.24 J117 23.68		J118 9.15 J119	
Stacionaža	0+000.00	0+007.99	0+031.14	0+040.19
Kota terena	802.20	804.22	809.20	810.55
Kota nivelete	801.00	803.02	808.00	809.35
Globina izkopa				
Dolžina odseka/Padec	I=8.24m i=252.86‰	I=23.68m i=215.12‰	I=9.15m i=149.13‰	
Material/Profil cevi	PP cevi DN 225mm I=40.2m			

Spremembe:		Opis spremembe:			Datum:	Podpis:
Investitor: OBČINA AJDOVŠČINA Cesta 5. maja 6a 5270 AJDOVŠČINA					Objekt: KANALIZACIJA, VODOVOD IN ČN PODKRAJ – 2.faza	
Projektivno podjetje: ekologika ekologika d.o.o. Savinjsko nabrežje 4, 3000 Celje					Vsebina risbe:	
Ime in priimek:		Identif. štev.:	Podpis:	Datum pod.:	VZDOLŽNI PROFIL–komunalni kanal P5	
Odg. vodja projekta:	Tomaž OBERŽAN, u.d.i.g.	G–0521		feb. 2023	Merilo: M 1:1000/100	
Odg. projektant:	dr. Vanja RAMŠAK, u.d.i.g.	G–3945		feb. 2023		
Obdelal:						
Preveril:					Vrsta načrta: PZI	
Nosilec podatkov:		Datoteka: VP-K-PZI-19024-0201_09-_-vzdolzni_prečni_plot2.dwg			Številka načrta: PRO K 19024.02	
Oznaka risbe:		Datum: februar 2023			Številka priloge: 02.05.01	