


M:1:1000/100

P7

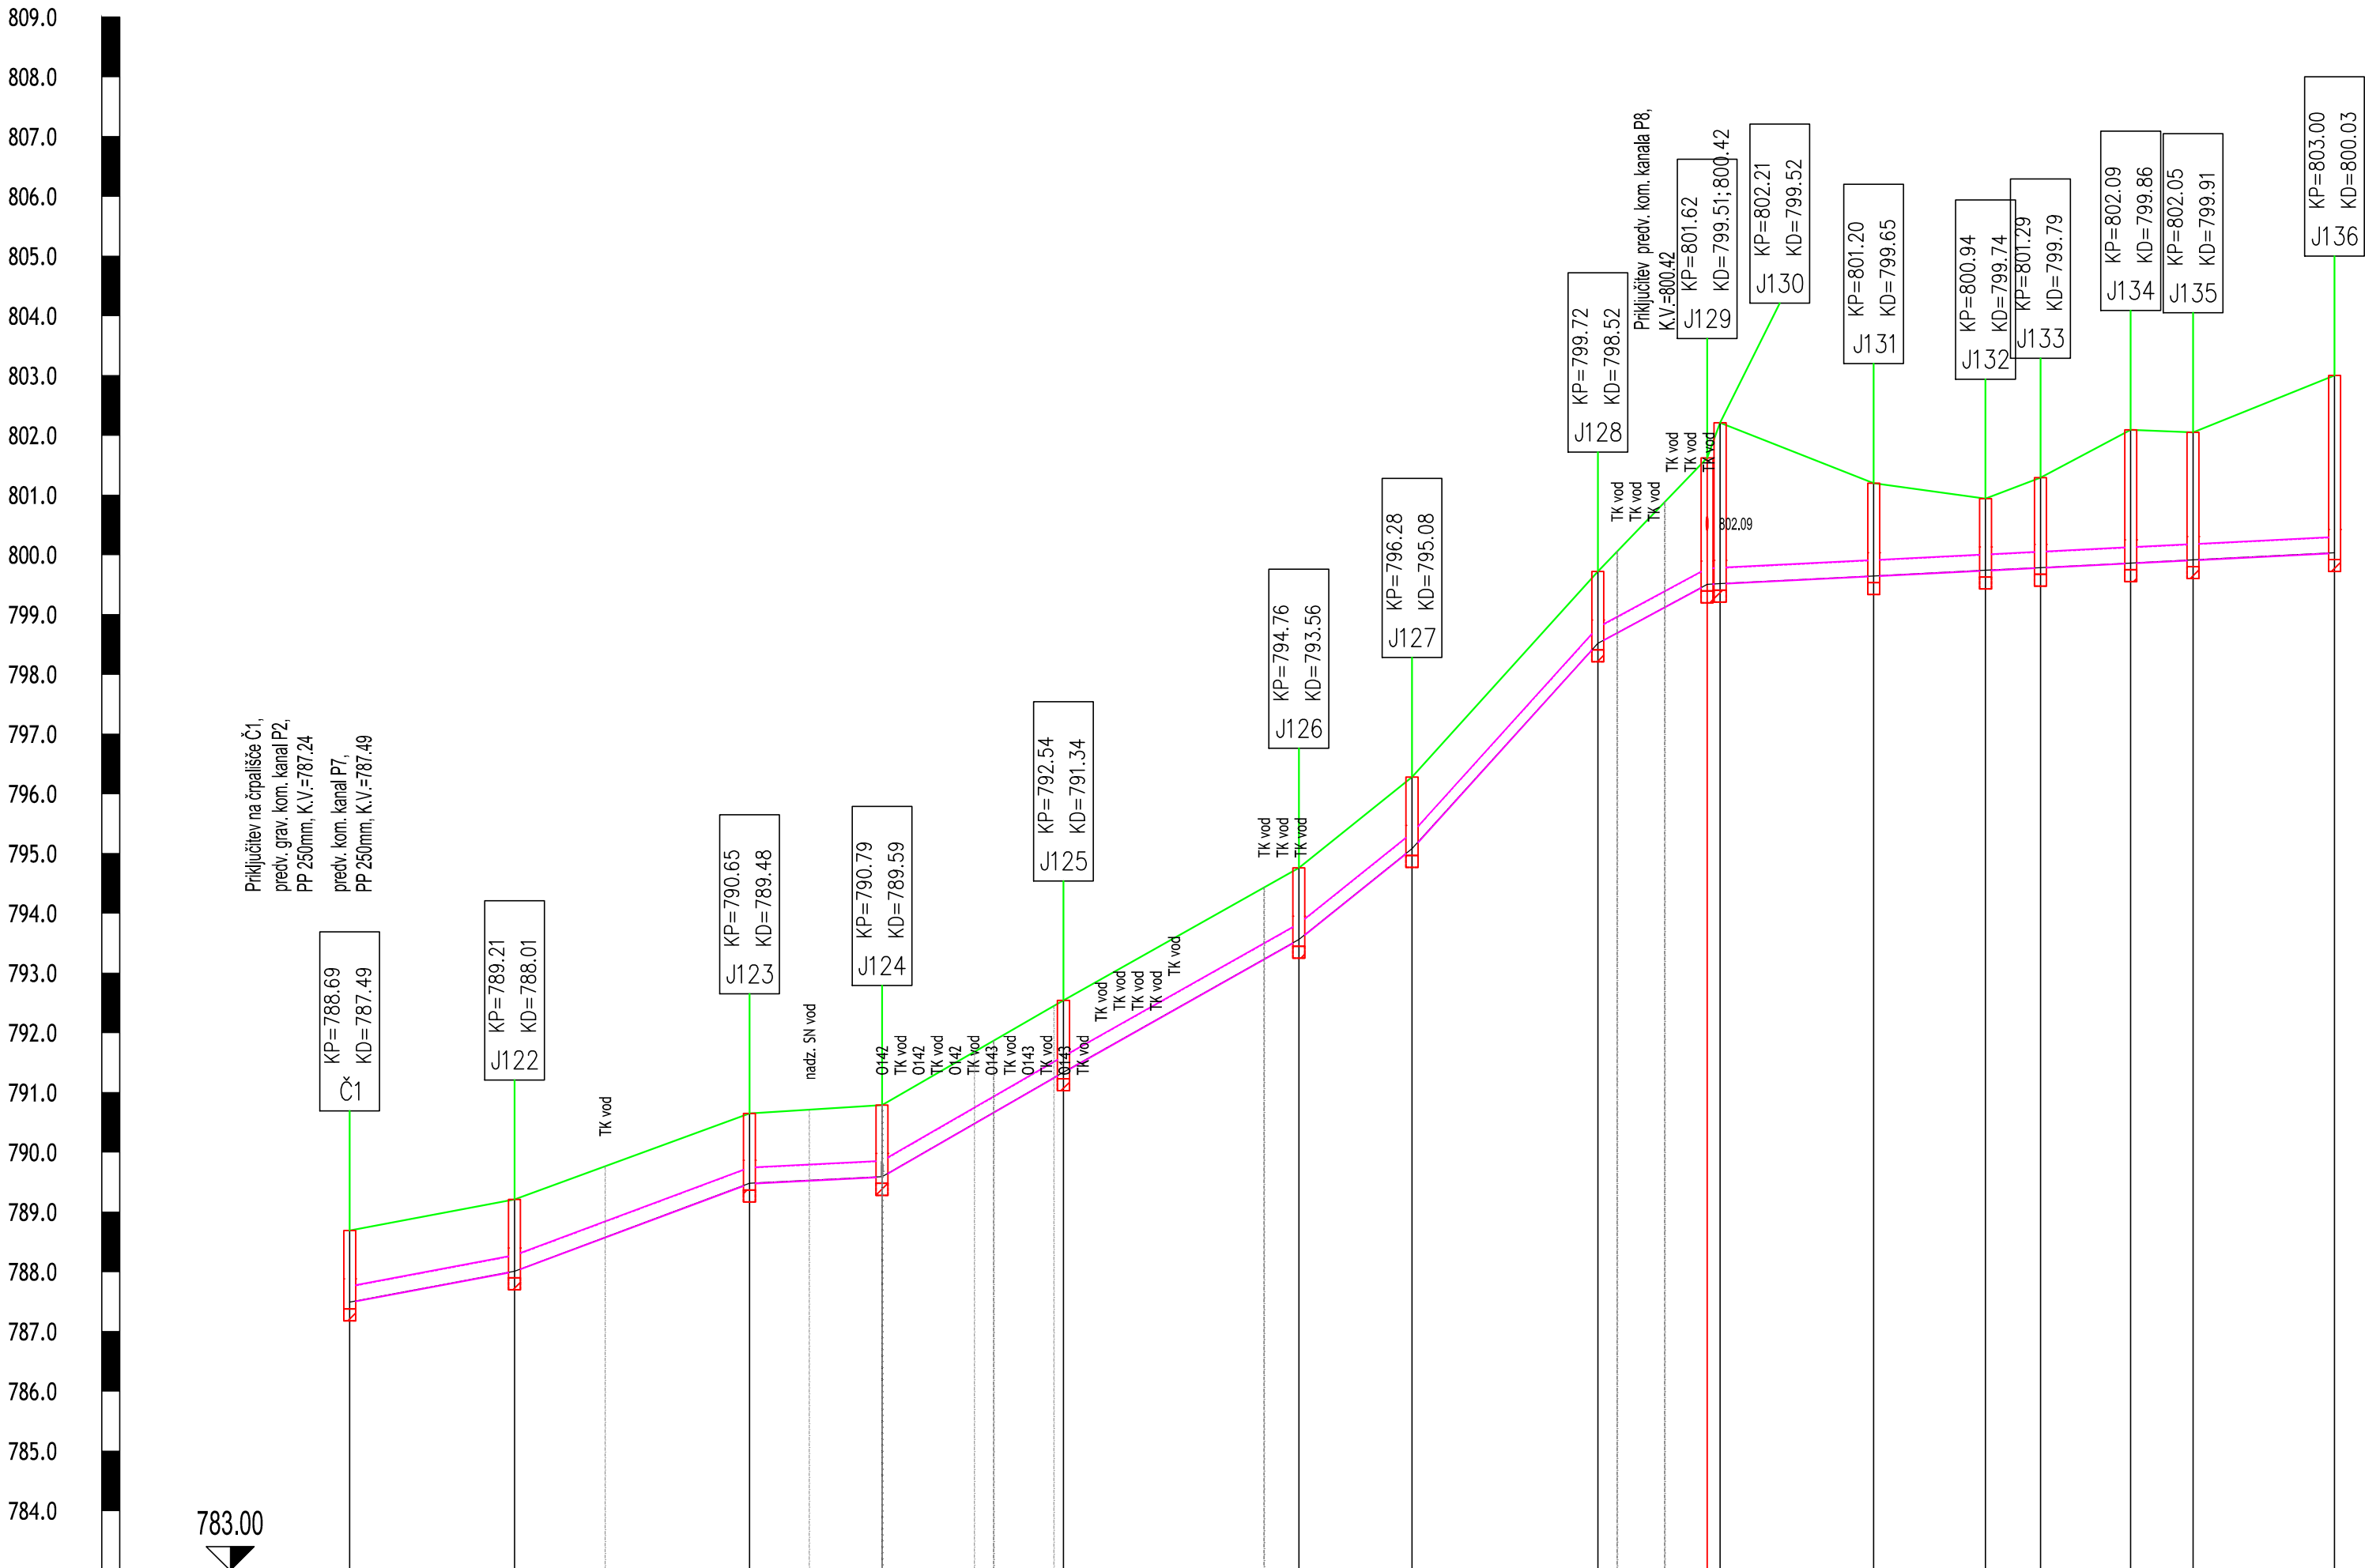

Ime jaska in razdalja																													
	Č1	27.58	J122	39.38	J123	22.18	J124	30.42	J125	39.45	J126	19.00	J127	31.29	J128	18.31	J129 2.18	J130 25.71	J131	18.71	J132 9.19	J133	15.11	J134 10.42	J135	23.69	J136		
Stacionaža	0+000.00		0+027.58		0+066.96		0+098.08		0+118.45		0+158.04		0+177.76		0+208.88		0+227.16	0+258.34		0+265.05		0+273.76		0+282.95		0+298.06		0+308.48	0+332.17
Kota terena	788.69		789.21		790.65		790.79		792.54		794.76		796.28		799.72		801.62	802.21		801.20		800.94		801.29		802.09		802.05	803.00
Kota nivelete	788.49		789.01		789.48		789.59		791.34		793.56		795.08		798.52		799.51	799.52		799.65		799.74		799.79		799.86		799.91	800.03
Globina izkopa																													
Dolžina odseka/Padec		I=27.58m i=18.86‰		I=39.36m i=37.36‰		I=22.18m i=5.00‰		I=30.42m i=57.63‰		I=39.45m i=56.36‰		I=19.00m i=80.24‰		I=31.29m i=110.61‰		I=18.31m i=53.99‰								I=105.01m i=5.00‰					
Material/Profil cevi	PP cevi DN 250mm I=332.2m																												

Spremembe:		Opis spremembe:			Datum:		Podpis:		
Investitor: OBČINA AJDOVŠČINA Cesta 5. maja 6a 5270 AJDOVŠČINA					Objekt: KANALIZACIJA, VODOVOD IN ČN PODKRAJ – 2.faza				
Projektivno podjetje: ekologika ekologika d.o.o. Savinjsko nabrežje 4, 3000 Celje					Vsebina risbe:				
		Ime in priimek:		Identif. št.:		Podpis:		Datum pod.:	
Odg. vodja projekta:		Tomaž OBERŽAN, u.d.i.g.		G-0521				feb. 2023	
Odg. projektant:		dr. Vanja RAMŠAK, u.d.i.g.		G-3945				feb. 2023	
Obdelal:									
Preveril:									
Nosilec podatkov:				Določila: VP-K-PZ1-19024-0201_09-...vodstvi_pretni_plat.dwg					
Oznaka risbe:				Datum:		februar 2023		Vrsta načrta:	
								Številka načrta:	
								PRO K 19024.02	
								Številka priloge:	
								02.07.01	