



M:1:1000/100

PV1

v14 - v26

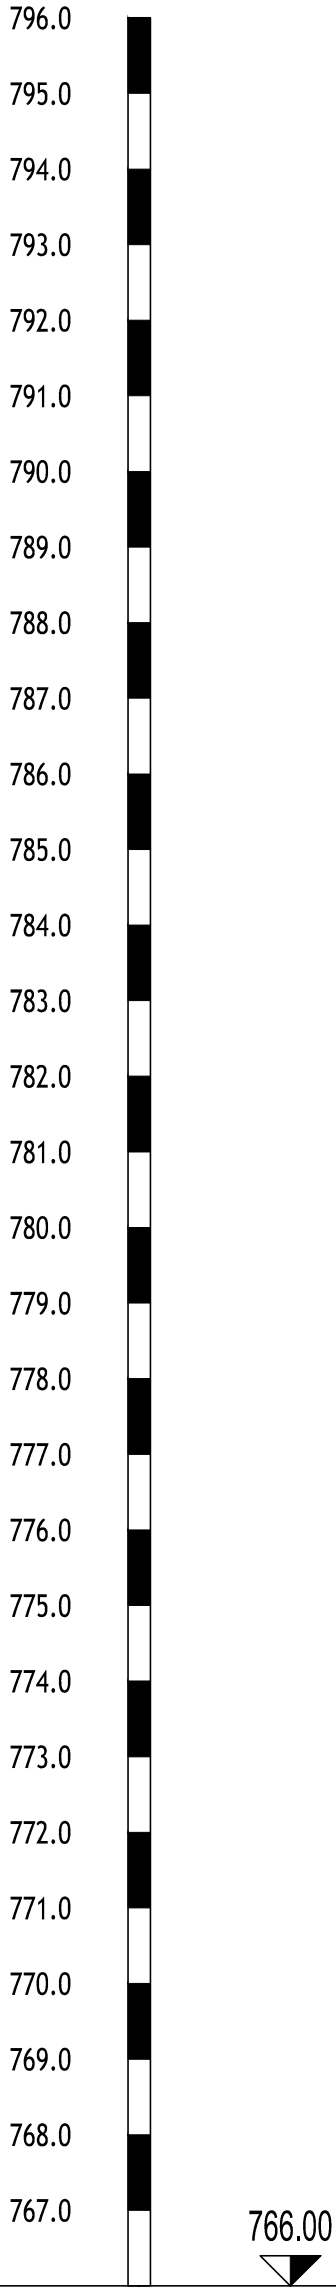

766.00

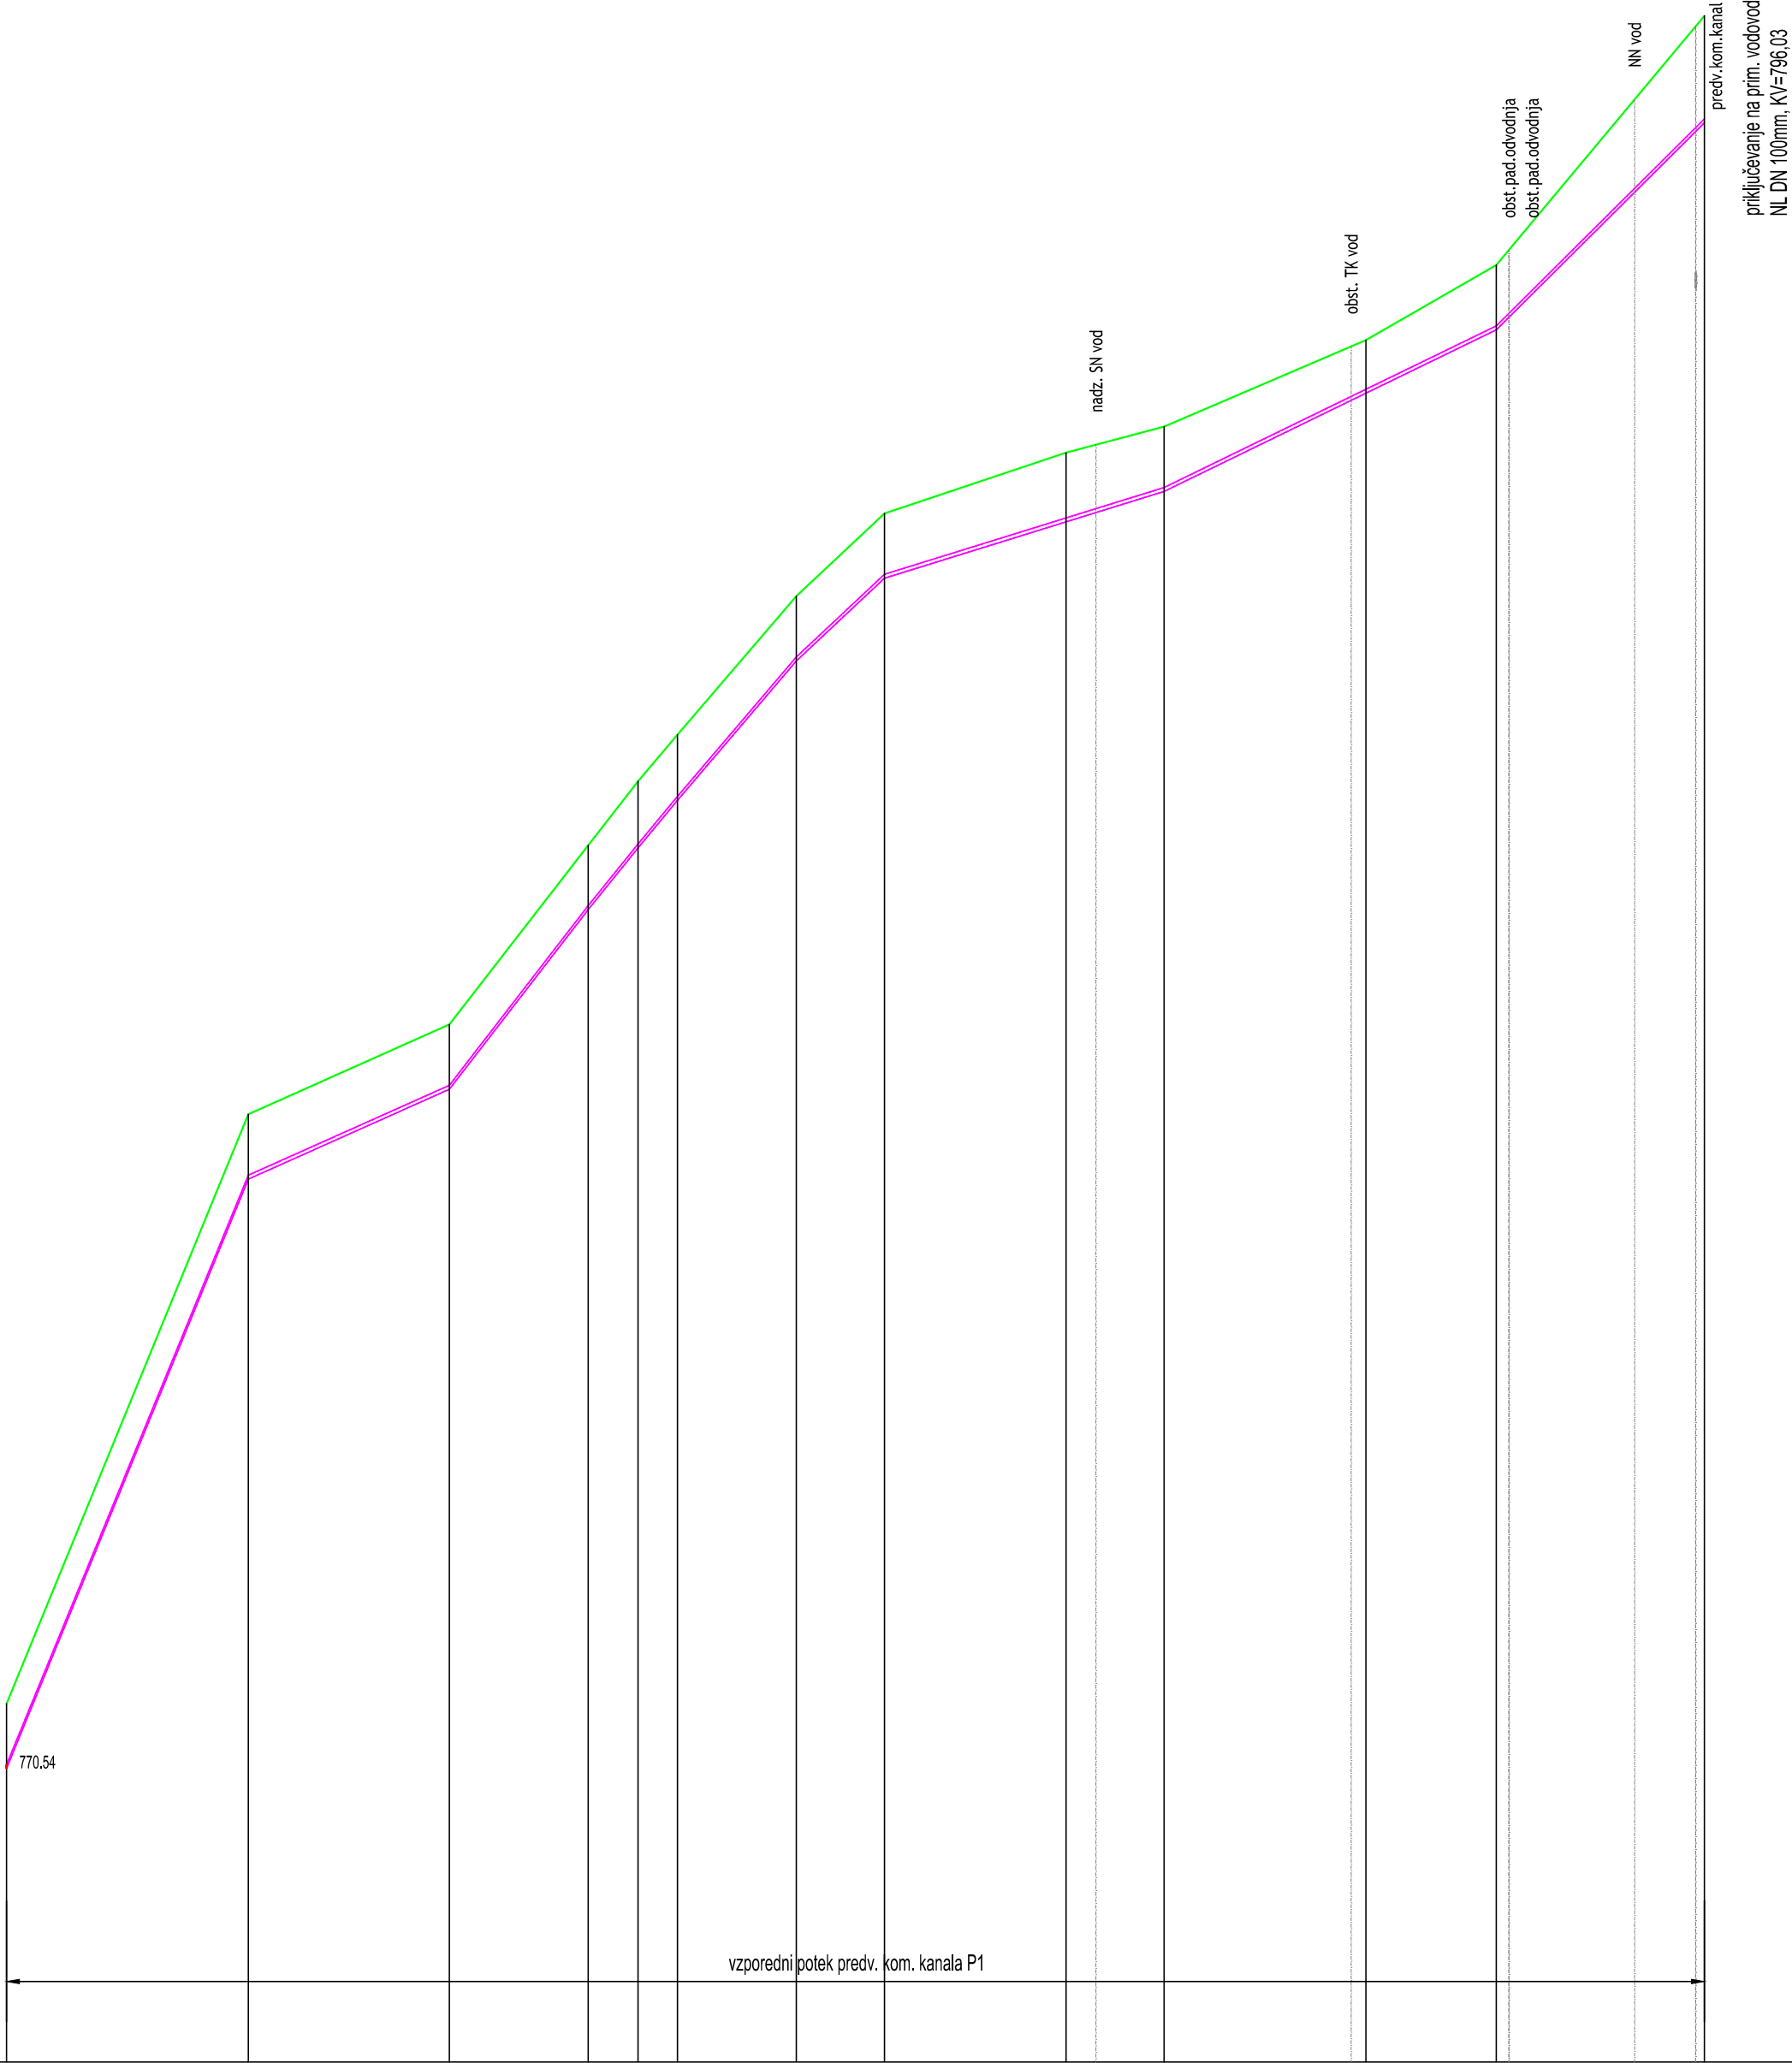

Ime jaška in razdalja	v14 38.48		v15 31.10		v16 21.64		v17 7.75 v18:15v19 18.50		v20 13.67 v21 28.11		v22 15.14 v23 31.26		v24 20.18 v25 32.33		v26	
Stacionaža	0+000.00		0+037.38		0+068.45		0+068.51 0+070.51 0+103.71		0+122.09 0+153.70		0+163.79 0+176.52		0+210.15 0+230.30		0+262.47	
Kota terena	771.54		778.65		782.04		784.81 785.80 786.52		788.66 789.94		790.88 791.28		792.62 793.78		797.83	
Kota nivelete	770.54		778.65		781.04		783.32 784.77 785.51		787.66 788.94		790.28		791.60 792.78		795.88	
Globina izkopa																
Dolžina odseka/Padec	I=38.48m i=243.66‰		I=31.10m i=44.82‰		I=54.04m i=123.33‰				I=13.67m i=94.05‰		I=43.25m i=31.00‰		I=51.44m i=48.66‰		I=32.33m i=99.48‰	
Material/Profil cevi	polyethylene (PE-HD) cevi DN 63mm I=262.5m															

Spremembe:		Opis spremembe:				Datum:		Podpis:	
Investitor: OBČINA AJDOVŠČINA Cesta 5. maja 6a 5270 AJDOVŠČINA						Objekt: KANALIZACIJA, VODOVOD IN ČN PODKRAJ – 2.faza			
Projektivno podjetje: ekologika d.o.o. Savinjsko nabrežje 4, 3000 Celje						Vsebine risbe: VZDOLŽNI PROFIL–sekundarni vodovod PV1; v14 do v26			
Ime in priimek:		Identif. štev.:		Podpis:		Datum pod.:		Merilo: M 1:1000/100	
Odg. vodja projekta:		Tomaž OBERŽAN, u.d.i.g.		G–0521		sept. 2019			
Odg. projektant:		dr. Vanja RAMŠAK, u.d.i.g.		G–3945		sept. 2019			
Obdelal:									
Preveril:									
Nosilec podatkov:		Datoteka:		VP-K-P23-19024-0201_09-_vzdolzni_profili_plat2.dwg		Vrsta načrta:		Številka načrta:	
						DGD		PRO K 19024	
Oznaka risbe:		Datum:		september 2019				Številka priloge:	
								02.11.02	