


M:1:1000/100

PV3

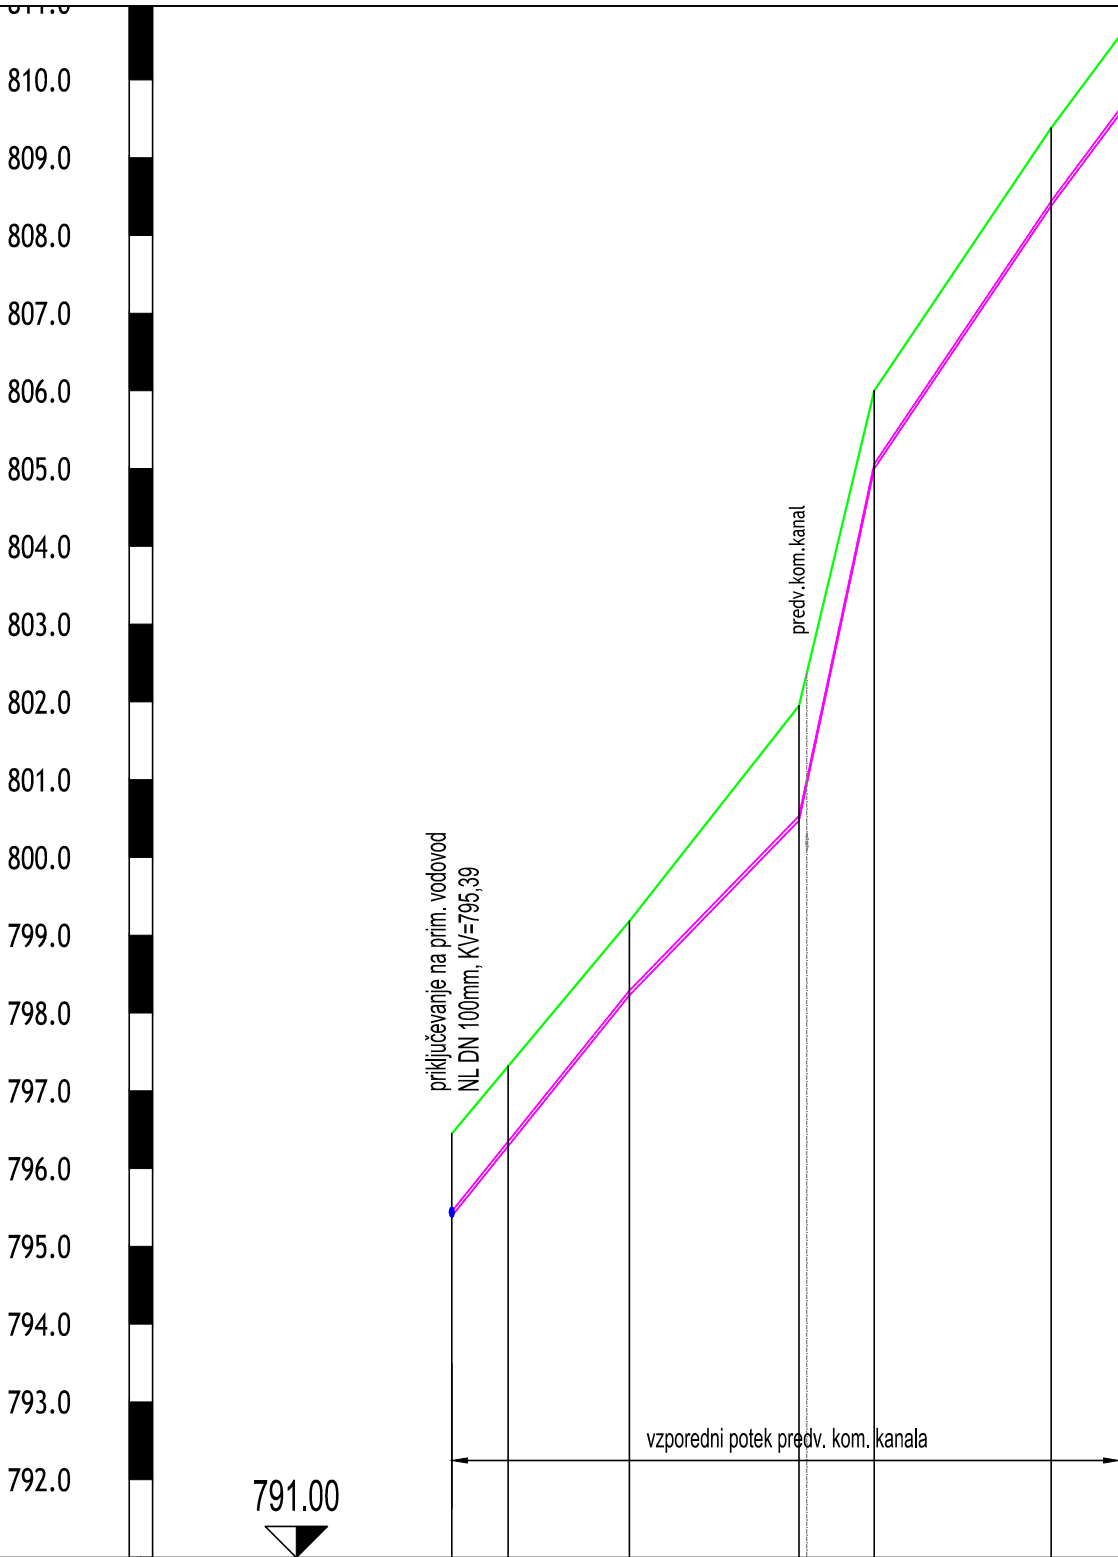

Ime jaška in razdalja	v36 23.01 v37 21.94 v38 10.66 v39 23.00 v40 8.83 v41					
Stacionaža	0+00.00 0+22.83 0+44.66 0+68.51 0+97.06 0+085.81					
Kota terena	796.45 799.18 801.95 806.00 809.38 810.55					
Kota nivelete	795.39 798.23 800.48 805.00 808.38 809.55					
Globina izkopa						
Dolžina odseka/Padec		I=23.01m i=-127.56‰	I=21.94m i=-100.92‰	I=10.66m i=-259.67‰	I=23.00m i=-198.90‰	I=8.83m i=-161.16‰
Material/Profil cevi	polyethylene (PE-HD) cevi DN 63mm I=81.6m					

Spremembe:		Opis spremembe:		Datum:	Podpis:
Investitor: OBČINA AJDOVŠČINA Cesta 5. maja 6a 5270 AJDOVŠČINA				Objekt: KANALIZACIJA, VODOVOD IN ČN PODKRAJ – 2.faza	
Projektivno podjetje: ekologika ekologika d.o.o. Savinjsko nabrežje 4, 3000 Celje				Vsebina risbe:	
Ime in priimek:		Identif. šte.: G-0521	Podpis:	Datum pod.: feb. 2023	
Odg. vodja projekta:		Tomaž OBERŽAN, u.d.i.g.		feb. 2023	
Odg. projektant:		dr. Vanja RAMŠAK, u.d.i.g.		feb. 2023	
Obdelal:					
Preveril:					
Nosilec podatkov:		Datoteka: VP-K-PZI-19024-0201_09-_vzdolzni_prečni_plot2.dwg		Vrsta načrta: PZI	
Oznaka risbe:		Datum: februar 2023		Številka načrta: PRO K 19024.02	
				Številka priloge: 02.13.01	