


M:1:1000/100

PV4

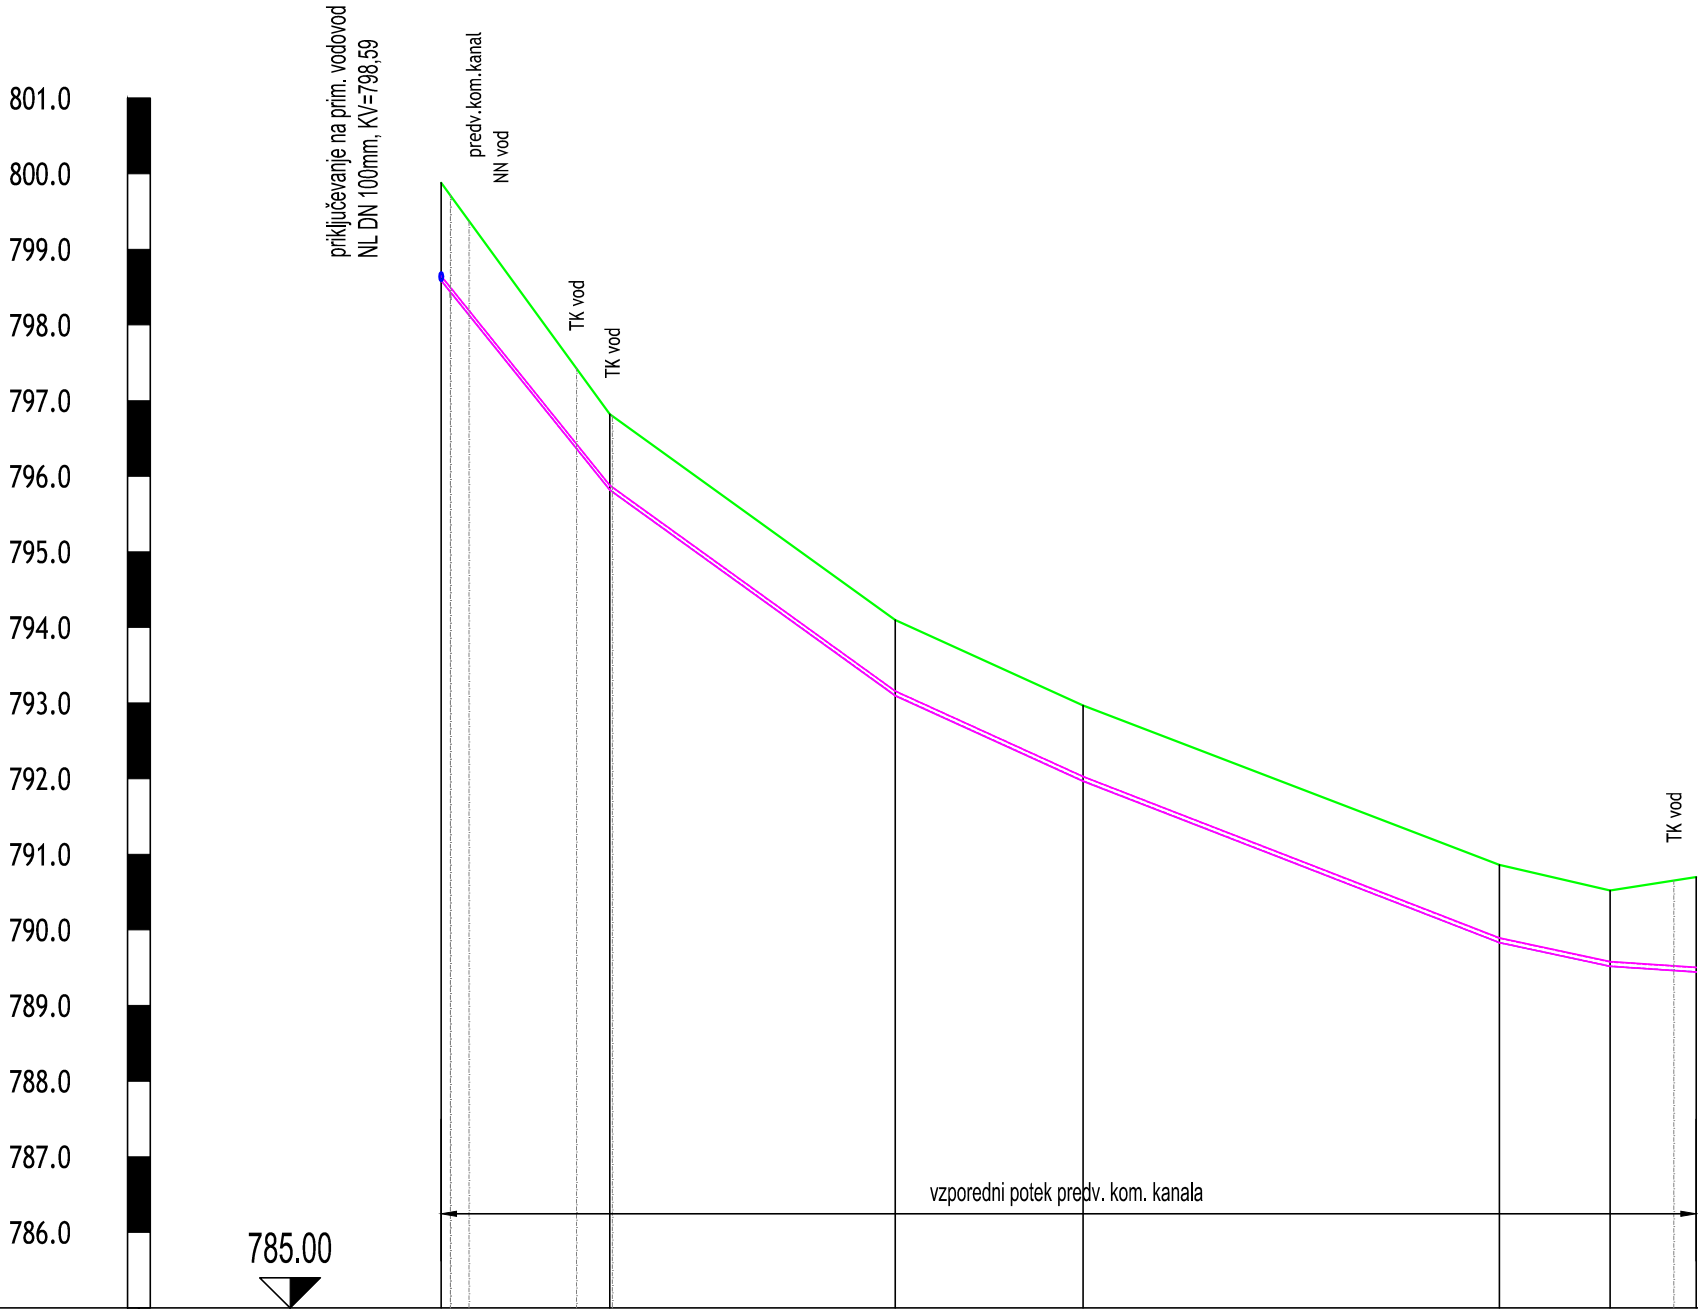

Ime jaška in razdalja	v46 22.46 v47 37.88 v48 24.86 v49 55.10 v50 14.64 v51 11.38 v52						
Stacionaža	0+000.00 0+022.29 0+060.07 0+084.91 0+133.97 0+154.60 0+165.98						
Kota terena	799.88 796.52 794.10 792.97 790.86 790.52 790.70						
Kota nivelete	798.59 795.52 793.10 791.97 789.83 789.52 789.44						
Globina izkopa							
Dolžina odseka/Padec		I=22.46m i=126.95‰	I=37.88m i=71.82‰	I=24.86m i=45.11‰	I=69.74m i=35.44‰	I=11.38m i=6.61‰	
Material/Profil cevi	polyethylene (PE-HD) cevi DN 63mm I=163.2m						

Spremembe:		Opis spremembe:		Datum:	Podpis:
Investitor: OBČINA AJDOVŠČINA Cesta 5. maja 6a 5270 AJDOVŠČINA				Objekt: KANALIZACIJA, VODOVOD IN ČN PODKRAJ – 2.faza	
Projektivno podjetje: ekologika ekologika d.o.o. Savinjsko nabrežje 4, 3000 Celje				Vsebina risbe: VZDOLŽNI PROFIL–sekundarni vodovod PV4	
	Ime in priimek:	Identif. štev.:	Podpis:	Datum pod.:	Merilo: M 1:1000/100
Odg. vodja projekta:	Tomaž OBERŽAN, u.d.i.g.	G-0521		feb. 2023	
Odg. projektant:	dr. Vanja RAMŠAK, u.d.i.g.	G-3945		feb. 2023	
Obdelal:					
Preveril:					
Nosilec podatkov:		Datoteka: VP-K-PZI-19024-0201_09-_-vzdolzni_prečni_plot2.dwg			Vrsta načrta: PZI
Oznaka risbe:		Datum: februar 2023			
				Številka načrta: PRO K 19024.02	Številka priloge: 02.14.01