


M:1:500/100

PV8

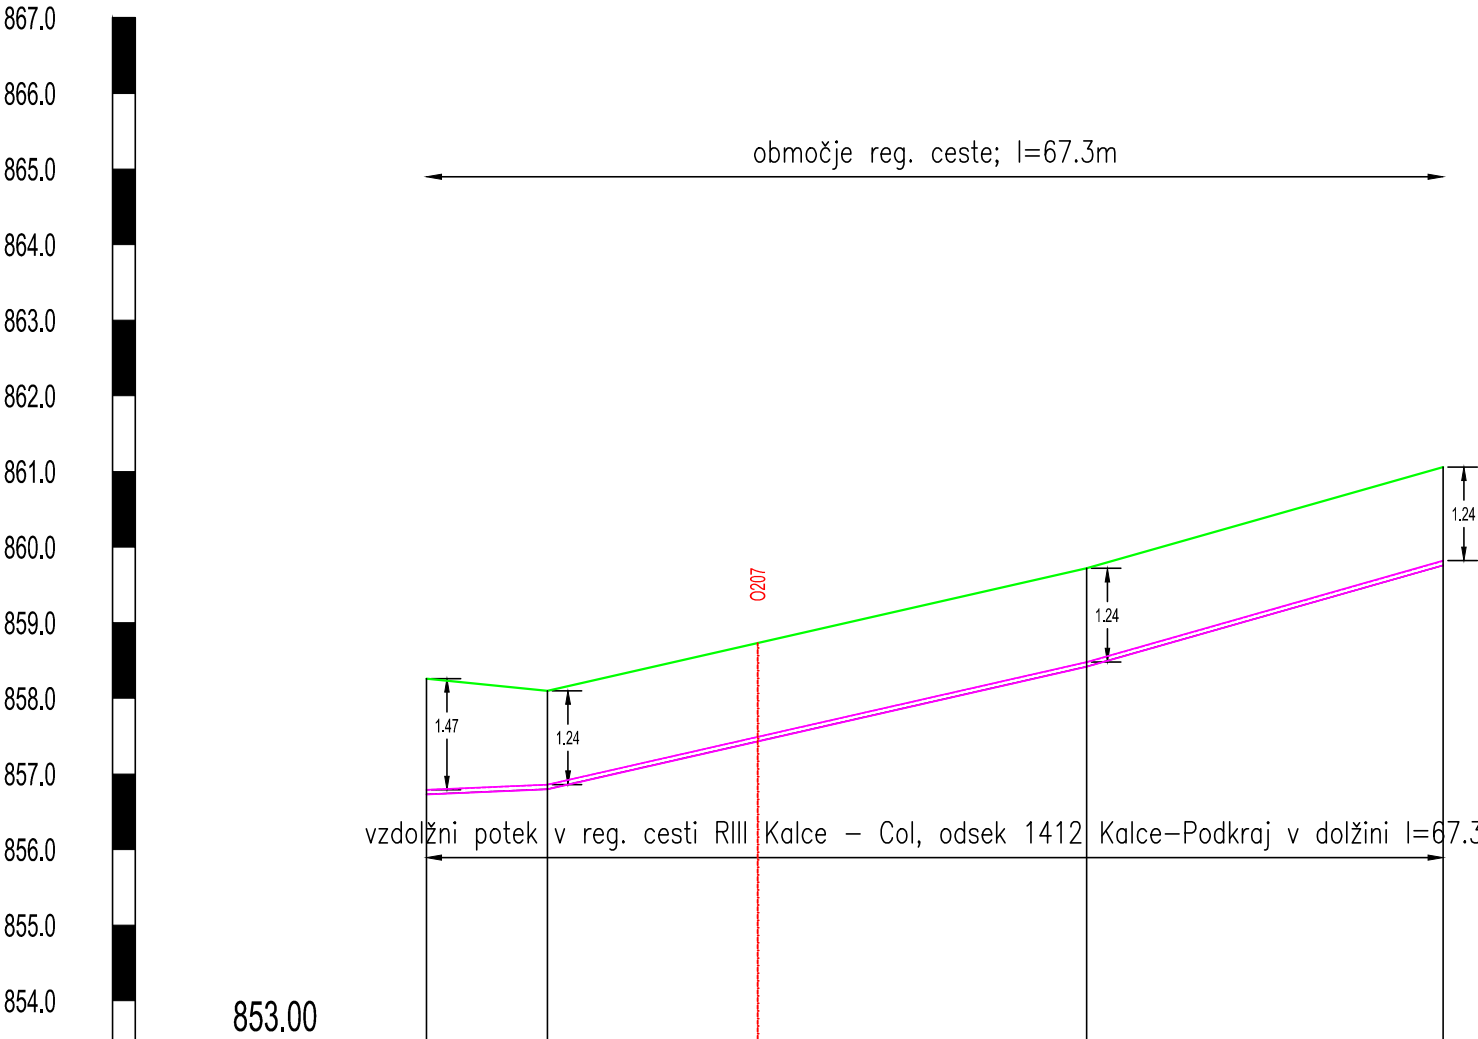

Ime jaška in razdalja	v68 8.01 v69 35.70 v70 23.62 v71			
Stacionaža	0+00.00 0+08.01 0+43.67 0+67.25			
Kota terena	858.26 858.10 859.72 861.06			
Kota nivelete	858.73 858.30 859.42 859.76			
Globina izkopa				
Dolžina odseka/Padec	l=8.01m i=-8.74‰ l=35.70m i=-45.42‰ l=23.62m i=-56.83‰			
Material/Profil cevi	polyethylene (PE-HD) cevi DN 63mm l=67.3m			

Spremembe:		Opis spremembe:			Datum:	Podpis:
Investitor: OBČINA AJDOVŠČINA Cesta 5. maja 6a 5270 AJDOVŠČINA					Objekt: KANALIZACIJA, VODOVOD IN ČN PODKRAJ – 2.faza	
Projektivno podjetje: ekologika ekologika d.o.o. Savinjsko nabrežje 4, 3000 Celje					Vsebina risbe:	
Ime in priimek:		Identif. štev.:	Podpis:	Datum pod.:	VZDOLŽNI PROFIL–sekundarni vodovod PV8; vzdolžni potek v reg. cesti	
Odg. vodja projekta: Tomaž OBERŽAN, u.d.i.g.		G–0521		feb. 2023	Merilo: M 1:500/100	
Odg. projektant: dr. Vanja RAMŠAK, u.d.i.g.		G–3945		feb. 2023	Vrsta načrta: PZI	
Obdelal:					Številka načrta: PRO K 19024.02	
Preveril:					Številka priloge:	
Nosilec podatkov:		Datoteka: VP-K-PZI-19024-0201_09-_-vzdolzni_prečni_plot2.dwg				
Oznaka risbe:		Datum: februar 2023				02.18.02