

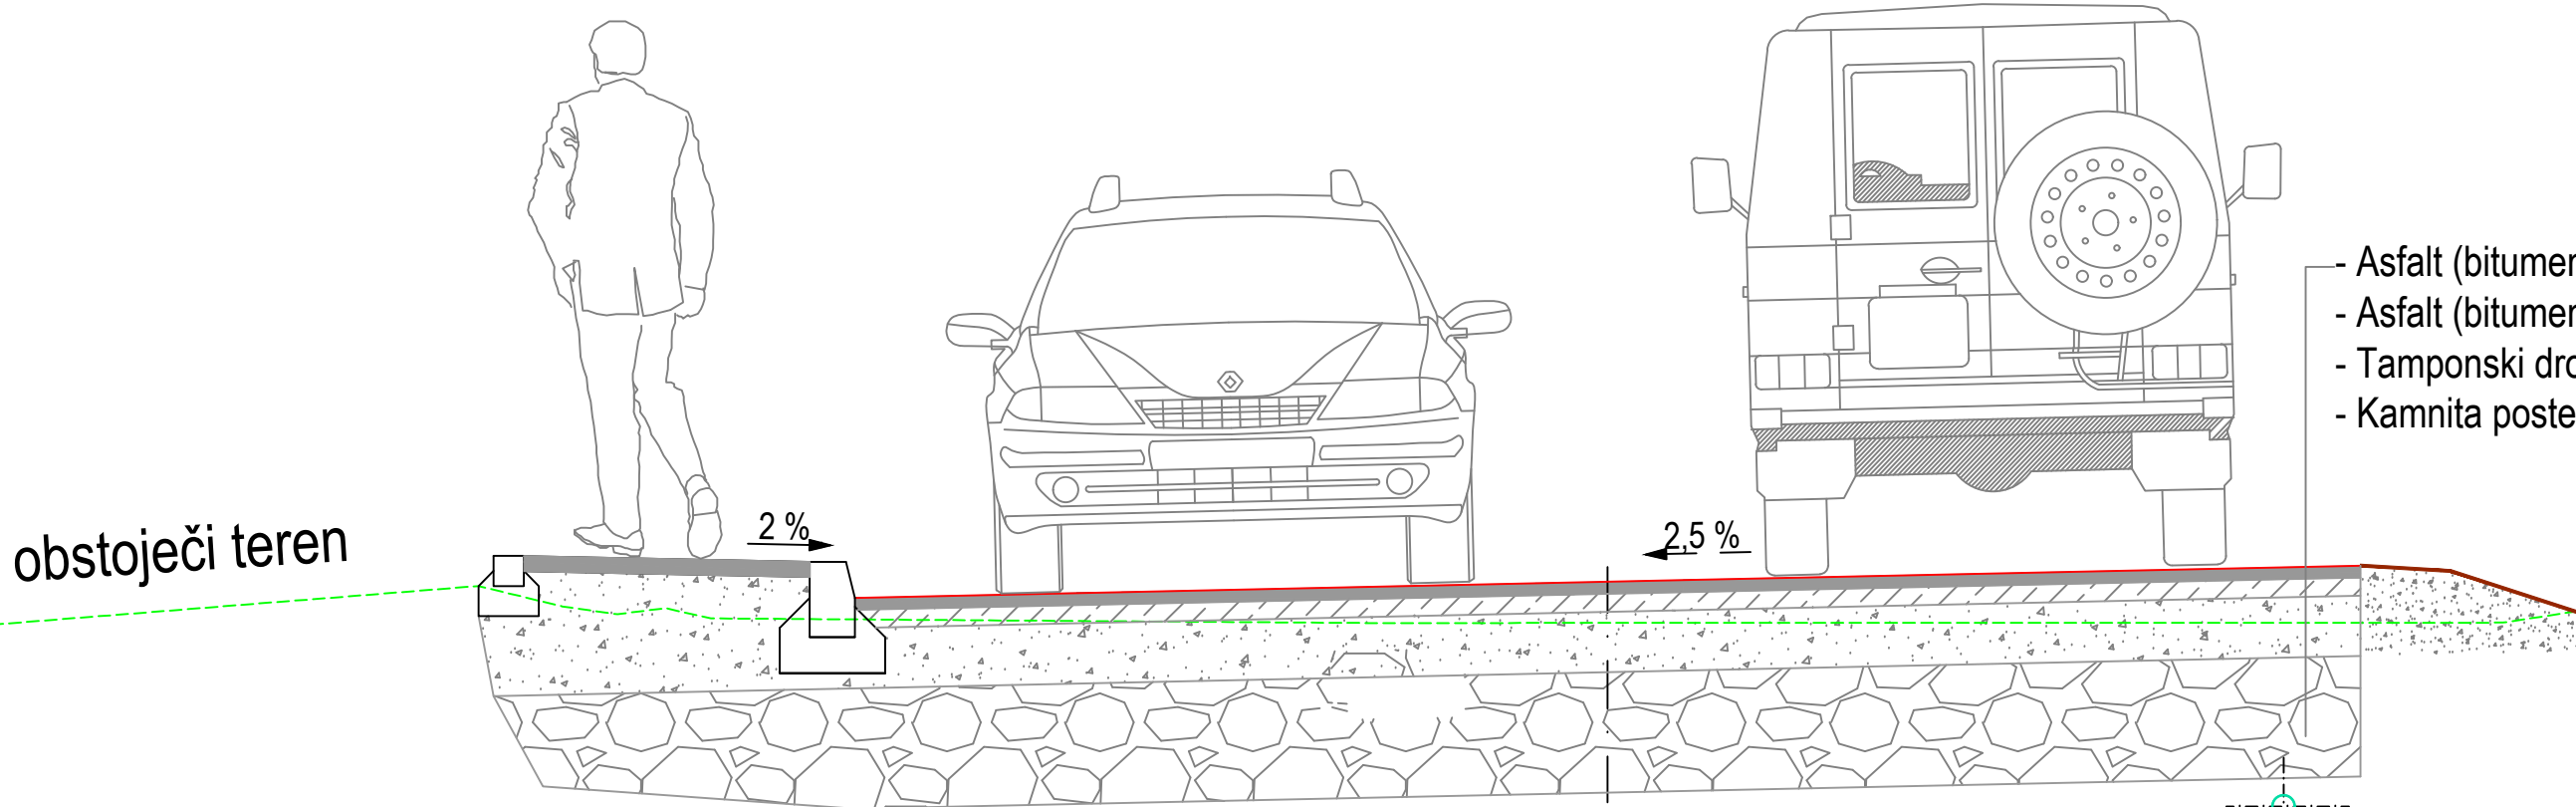


PREČNI PREREZ DOSTOPNE CESTE ŠIRINE 6,50m

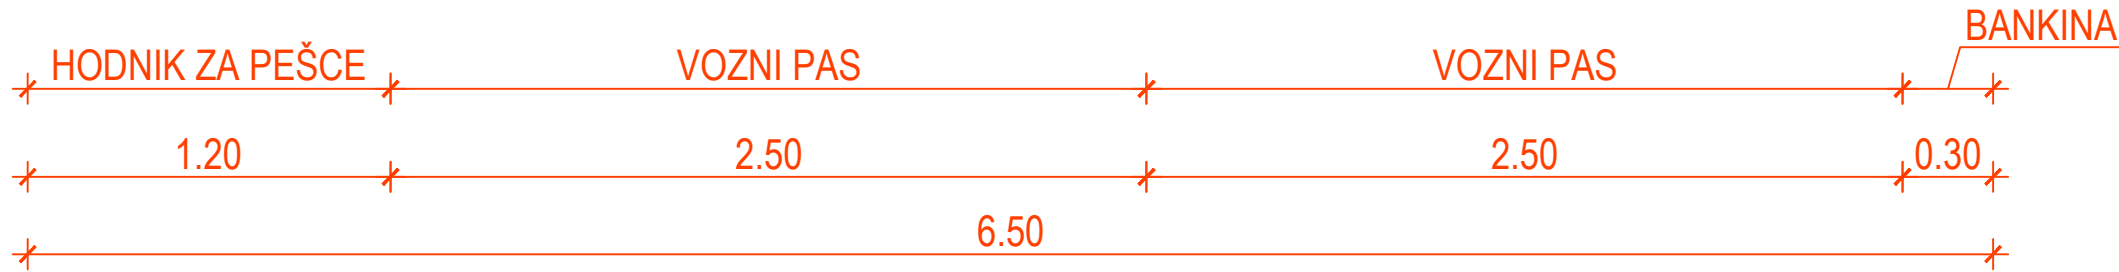

- Asfalt (bitumenski beton) : AC8 surf B 50/70 A3 deb=3cm
- Asfalt (bitumenski drobljenec : AC22 base B 50/70 A3 deb=6cm
- Tamponski drobljenec : drobljenec 0-32mm deb=20cm
- Kamnita posteljica : 0-63mm deb=40cm

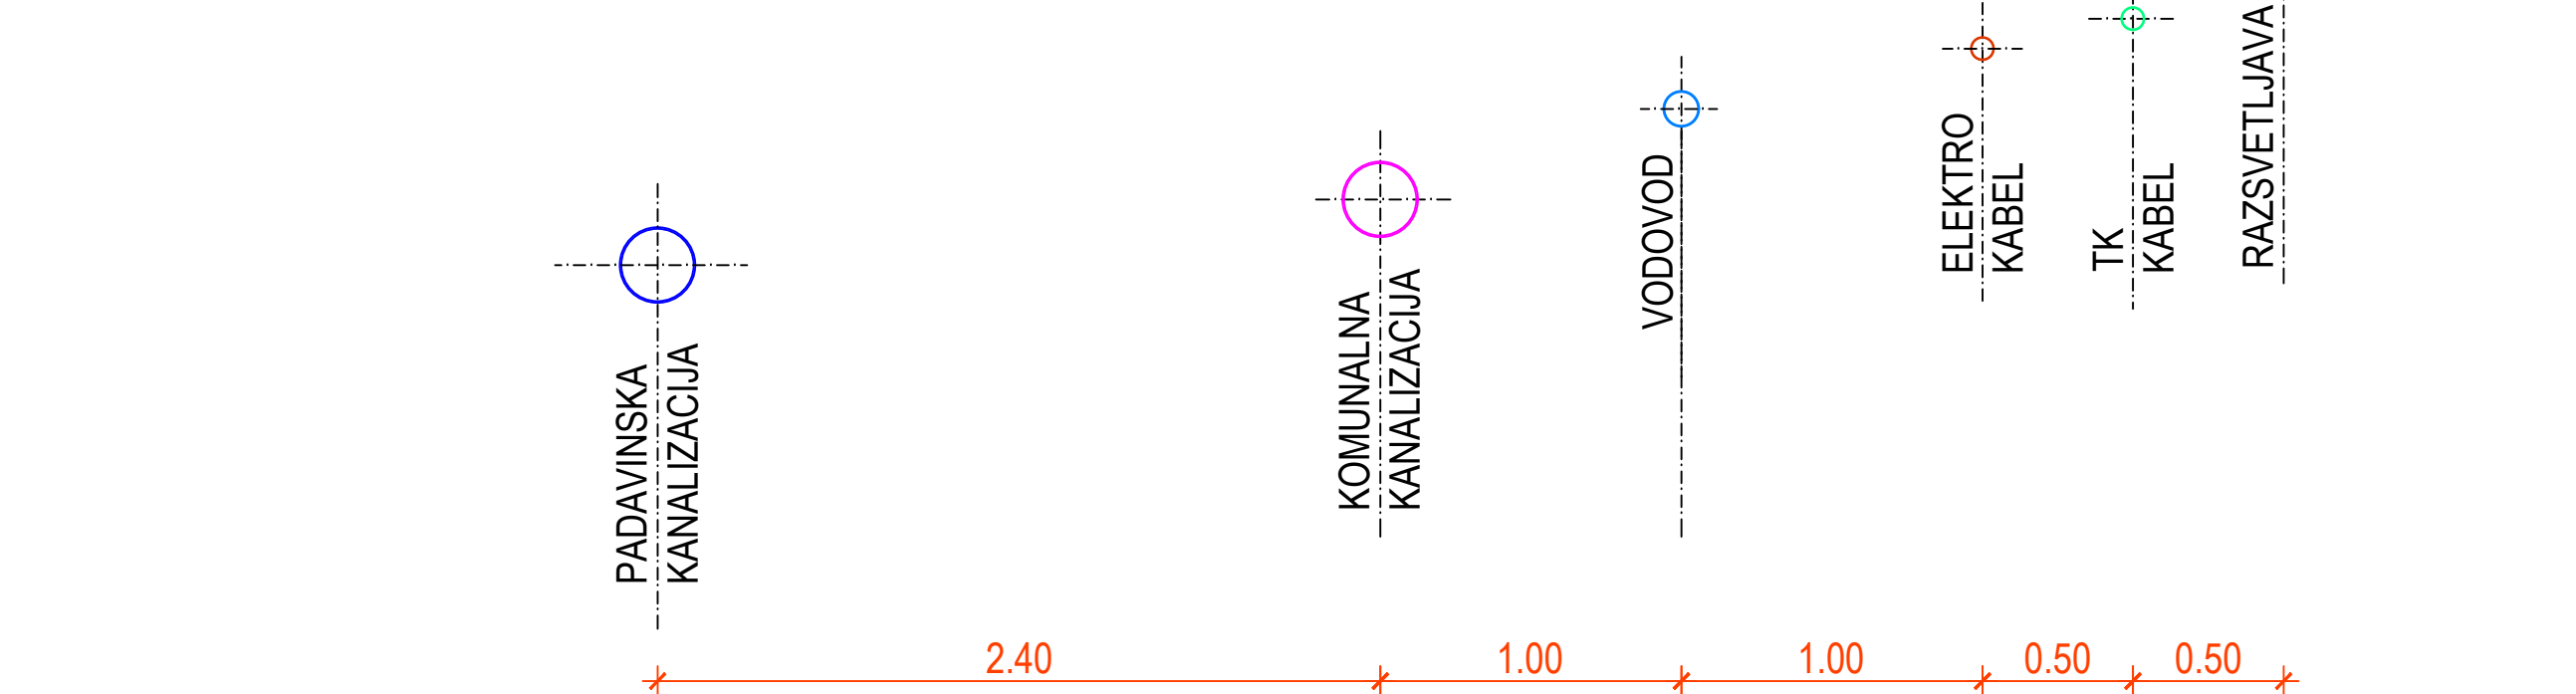

Spremembe:		Opis spremembe:			Datum:	Podpis:
Investitor: OBČINA AJDOVŠČINA Cesta 5. maja 6a 5270 AJDOVŠČINA					Objekt: KOMUNALNA IN PROMETNA INFRASTRUKTRUA ZA POSELITVENO OBMOČJE PLANINA STRANE	
Projektant: ekologika ekologika d.o.o. Savinjsko nabrežje 4, 3000 Celje					Vsebina risbe:	
Ime in priimek:		Identif. štev.:	Podpis:	Datum pod.:	KARAKTERISTIČNI PREČNI PROFIL CESTE ŠIRINE 6,50m	
Vodja projekta:	Tomaž OBERŽAN, u.d.i.g.	G-0521		feb. 2021		
Pooblaščen inženir:	dr. Vanja RAMŠAK, u.d.i.g.	G-3945		feb. 2021		
Obdelal:						
Preveril:						
Nosilec podatkov:		Datoteka:		DE-K-PZ-2006.02_03.01.01-2_KAR_PREČNI_CESTE.dwg		
Oznaka risbe:		Datum:		oktober 2024		
				Šifra CC:		Številka priloge:
				22231		03.01.02
				Številka projekta:		Številka načrta:
				PRO K 20066		PRO K 20066.02
				Faza projekta:		Merilo risbe:
				PZI		1:25