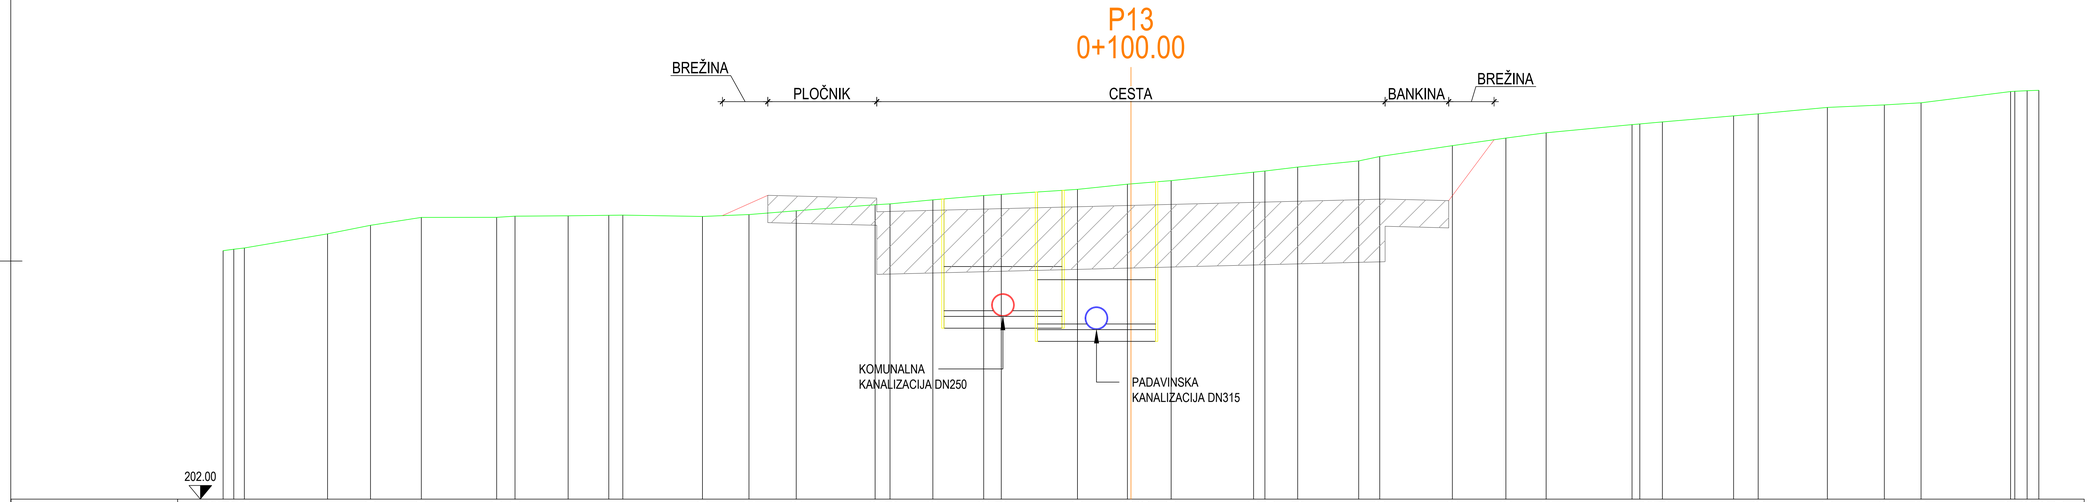
P13
0+100.00
BREŽINA
PLOČNIK
CESTA
BANKINA
BREŽINA
KOMUNALNA
KANALIZACIJA DN250
PADAVINSKA
KANALIZACIJA DN315
202.00

| | | |