


DETAJL HIŠNEGA PE JAŠKA DN625

Pohodni LTŽ pokrov DN400mm
-nosilnost 150kN

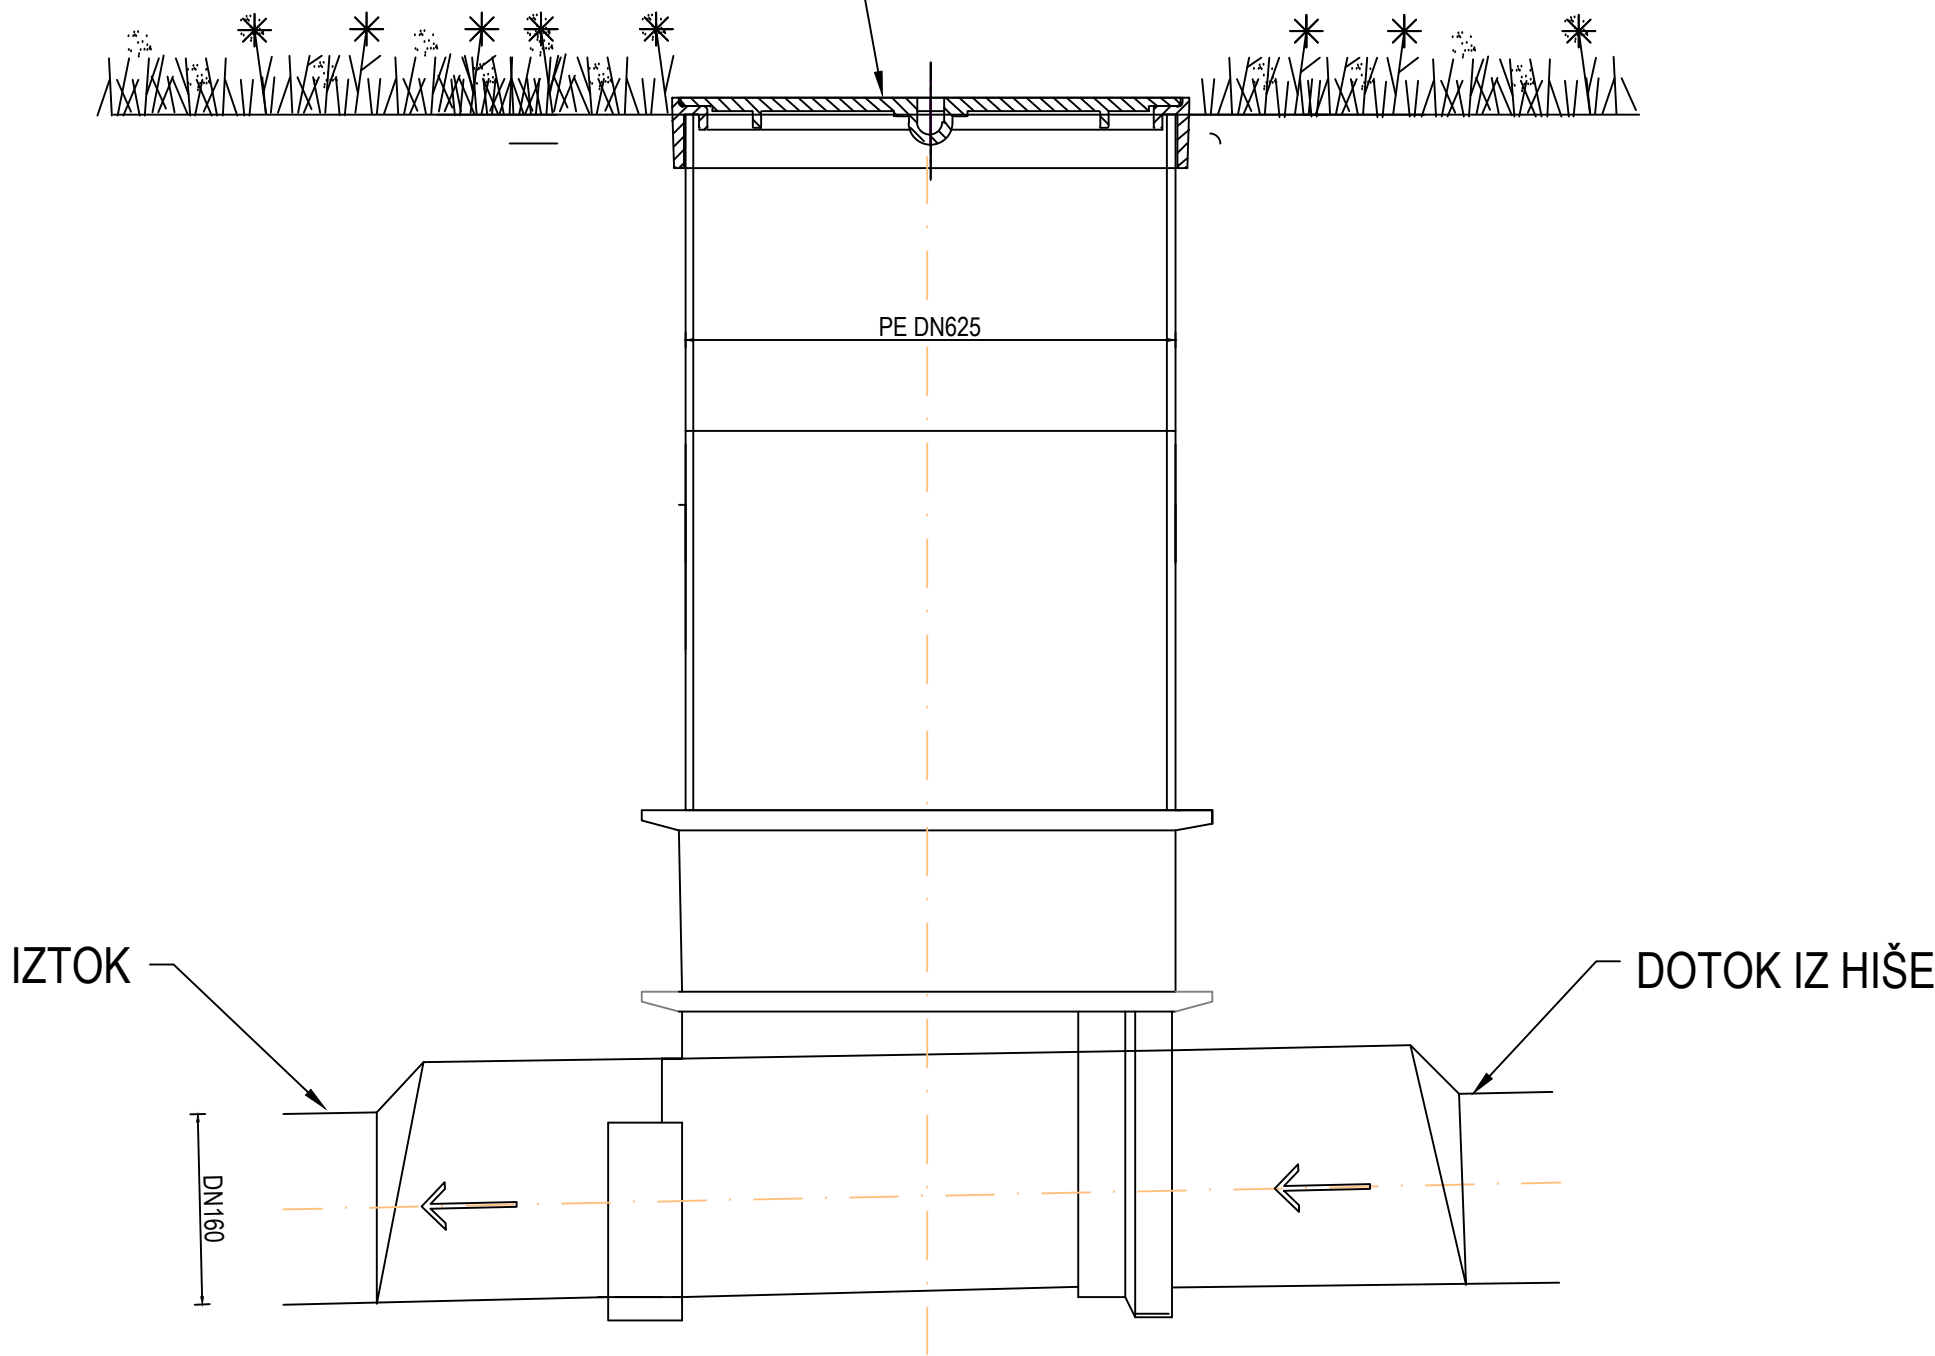

Spremembe:		Opis spremembe:			Datum:	Podpis:
Investitor: OBČINA AJDOVŠČINA Cesta 5. maja 6a 5270 AJDOVŠČINA					Objekt: KOMUNALNA IN PROMETNA INFRASTRUKTRUA ZA POSELITVENO OBMOČJE PLANINA STRANE	
Projektant: ekologika ekologika d.o.o. Savinjsko nabrežje 4, 3000 Celje						
Ime in priimek:		Identif. štev.:	Podpis:	Datum pod.:	Vsebina risbe:	
Vodja projekta:	Tomaž OBERŽAN, u.d.i.g.	G-0521		feb. 2021	DETAJL JAŠKA PE DN625 za HIŠNI PRIKLJUČEK	
Pooblaščen inženir:	dr. Vanja RAMŠAK, u.d.i.g.	G-3945		feb. 2021		
Obdelal:					Številka projekta:	Številka načrta:
					PRO K 20066	PRO K 20066.02
Preveril:					Faza projekta:	Merilo risbe:
					PZI	1:10
Nosilec podatkov:		Datoteka:			Šifra CC:	Številka priloge:
		DE-K-PZ-20066.02_04.01.03_DET_PE_JAŠKA_na_IP.dwg			22231	04.01.03
Oznaka risbe:		Datum:				
		oktober 2024				