
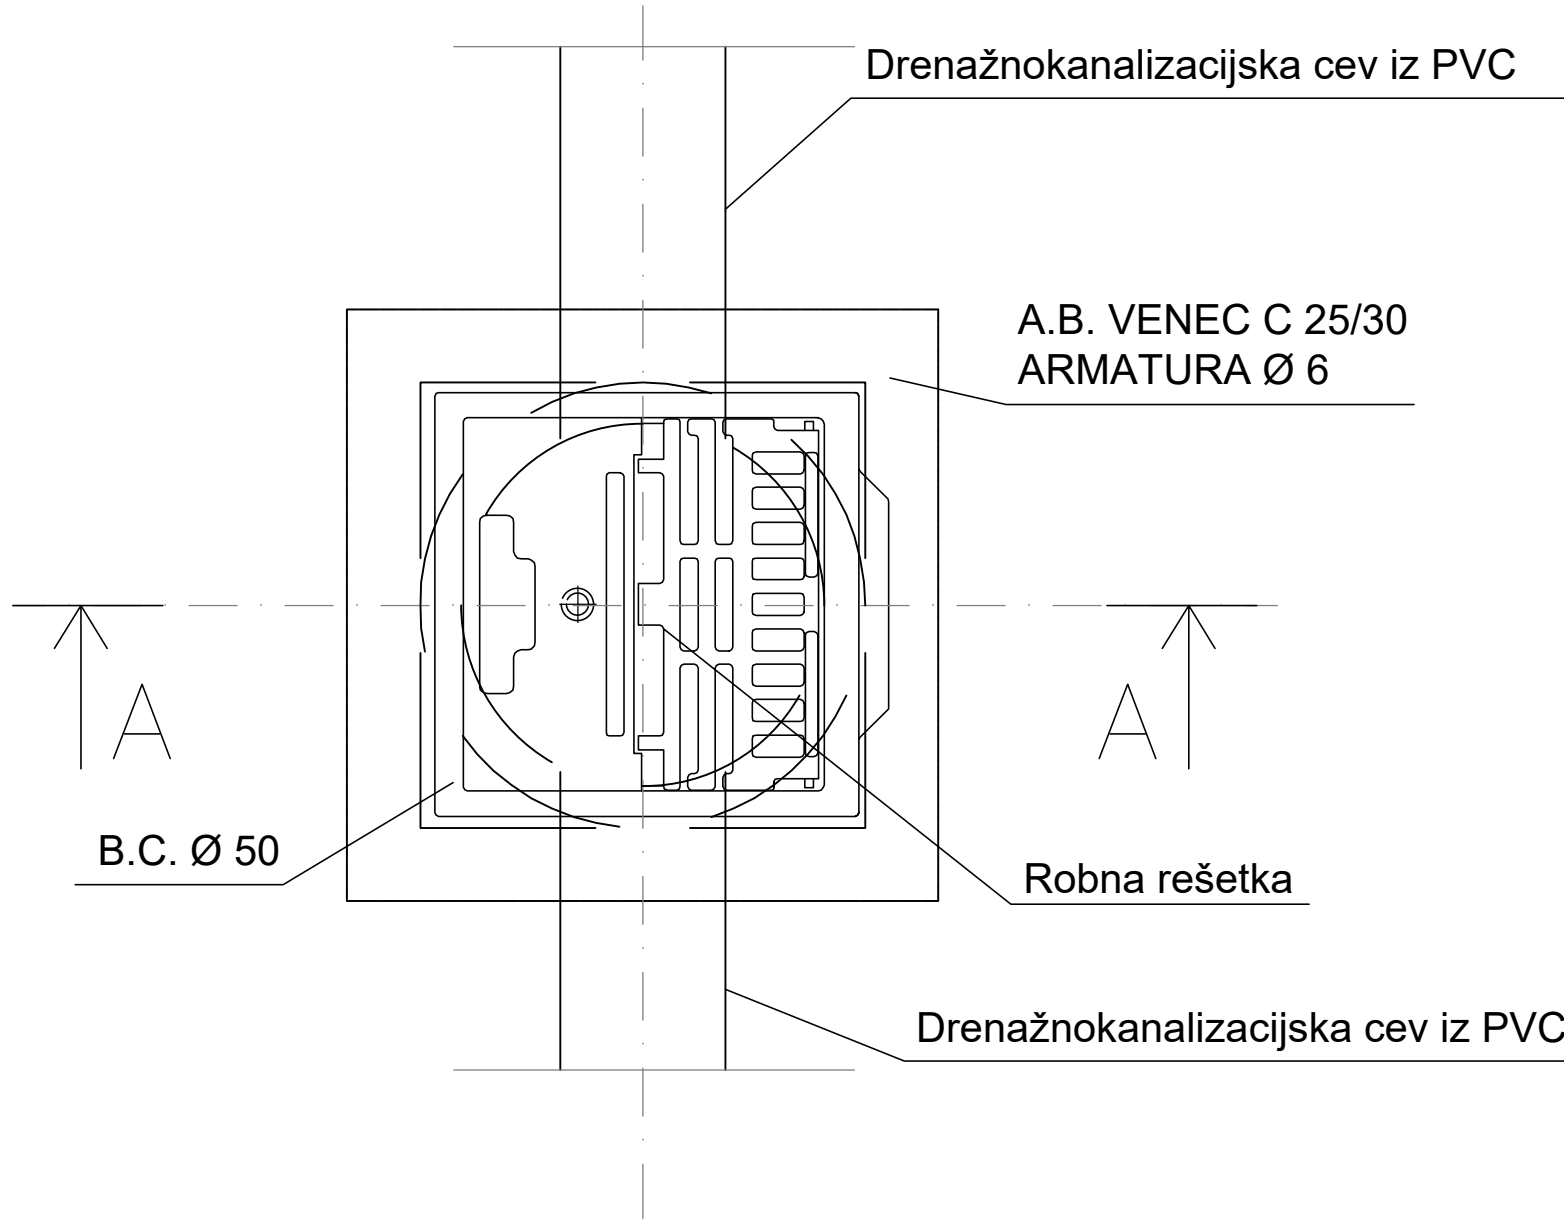


POŽIRALNIK Ø 50 Z ROBNO REŠETKO

Prerez A-A

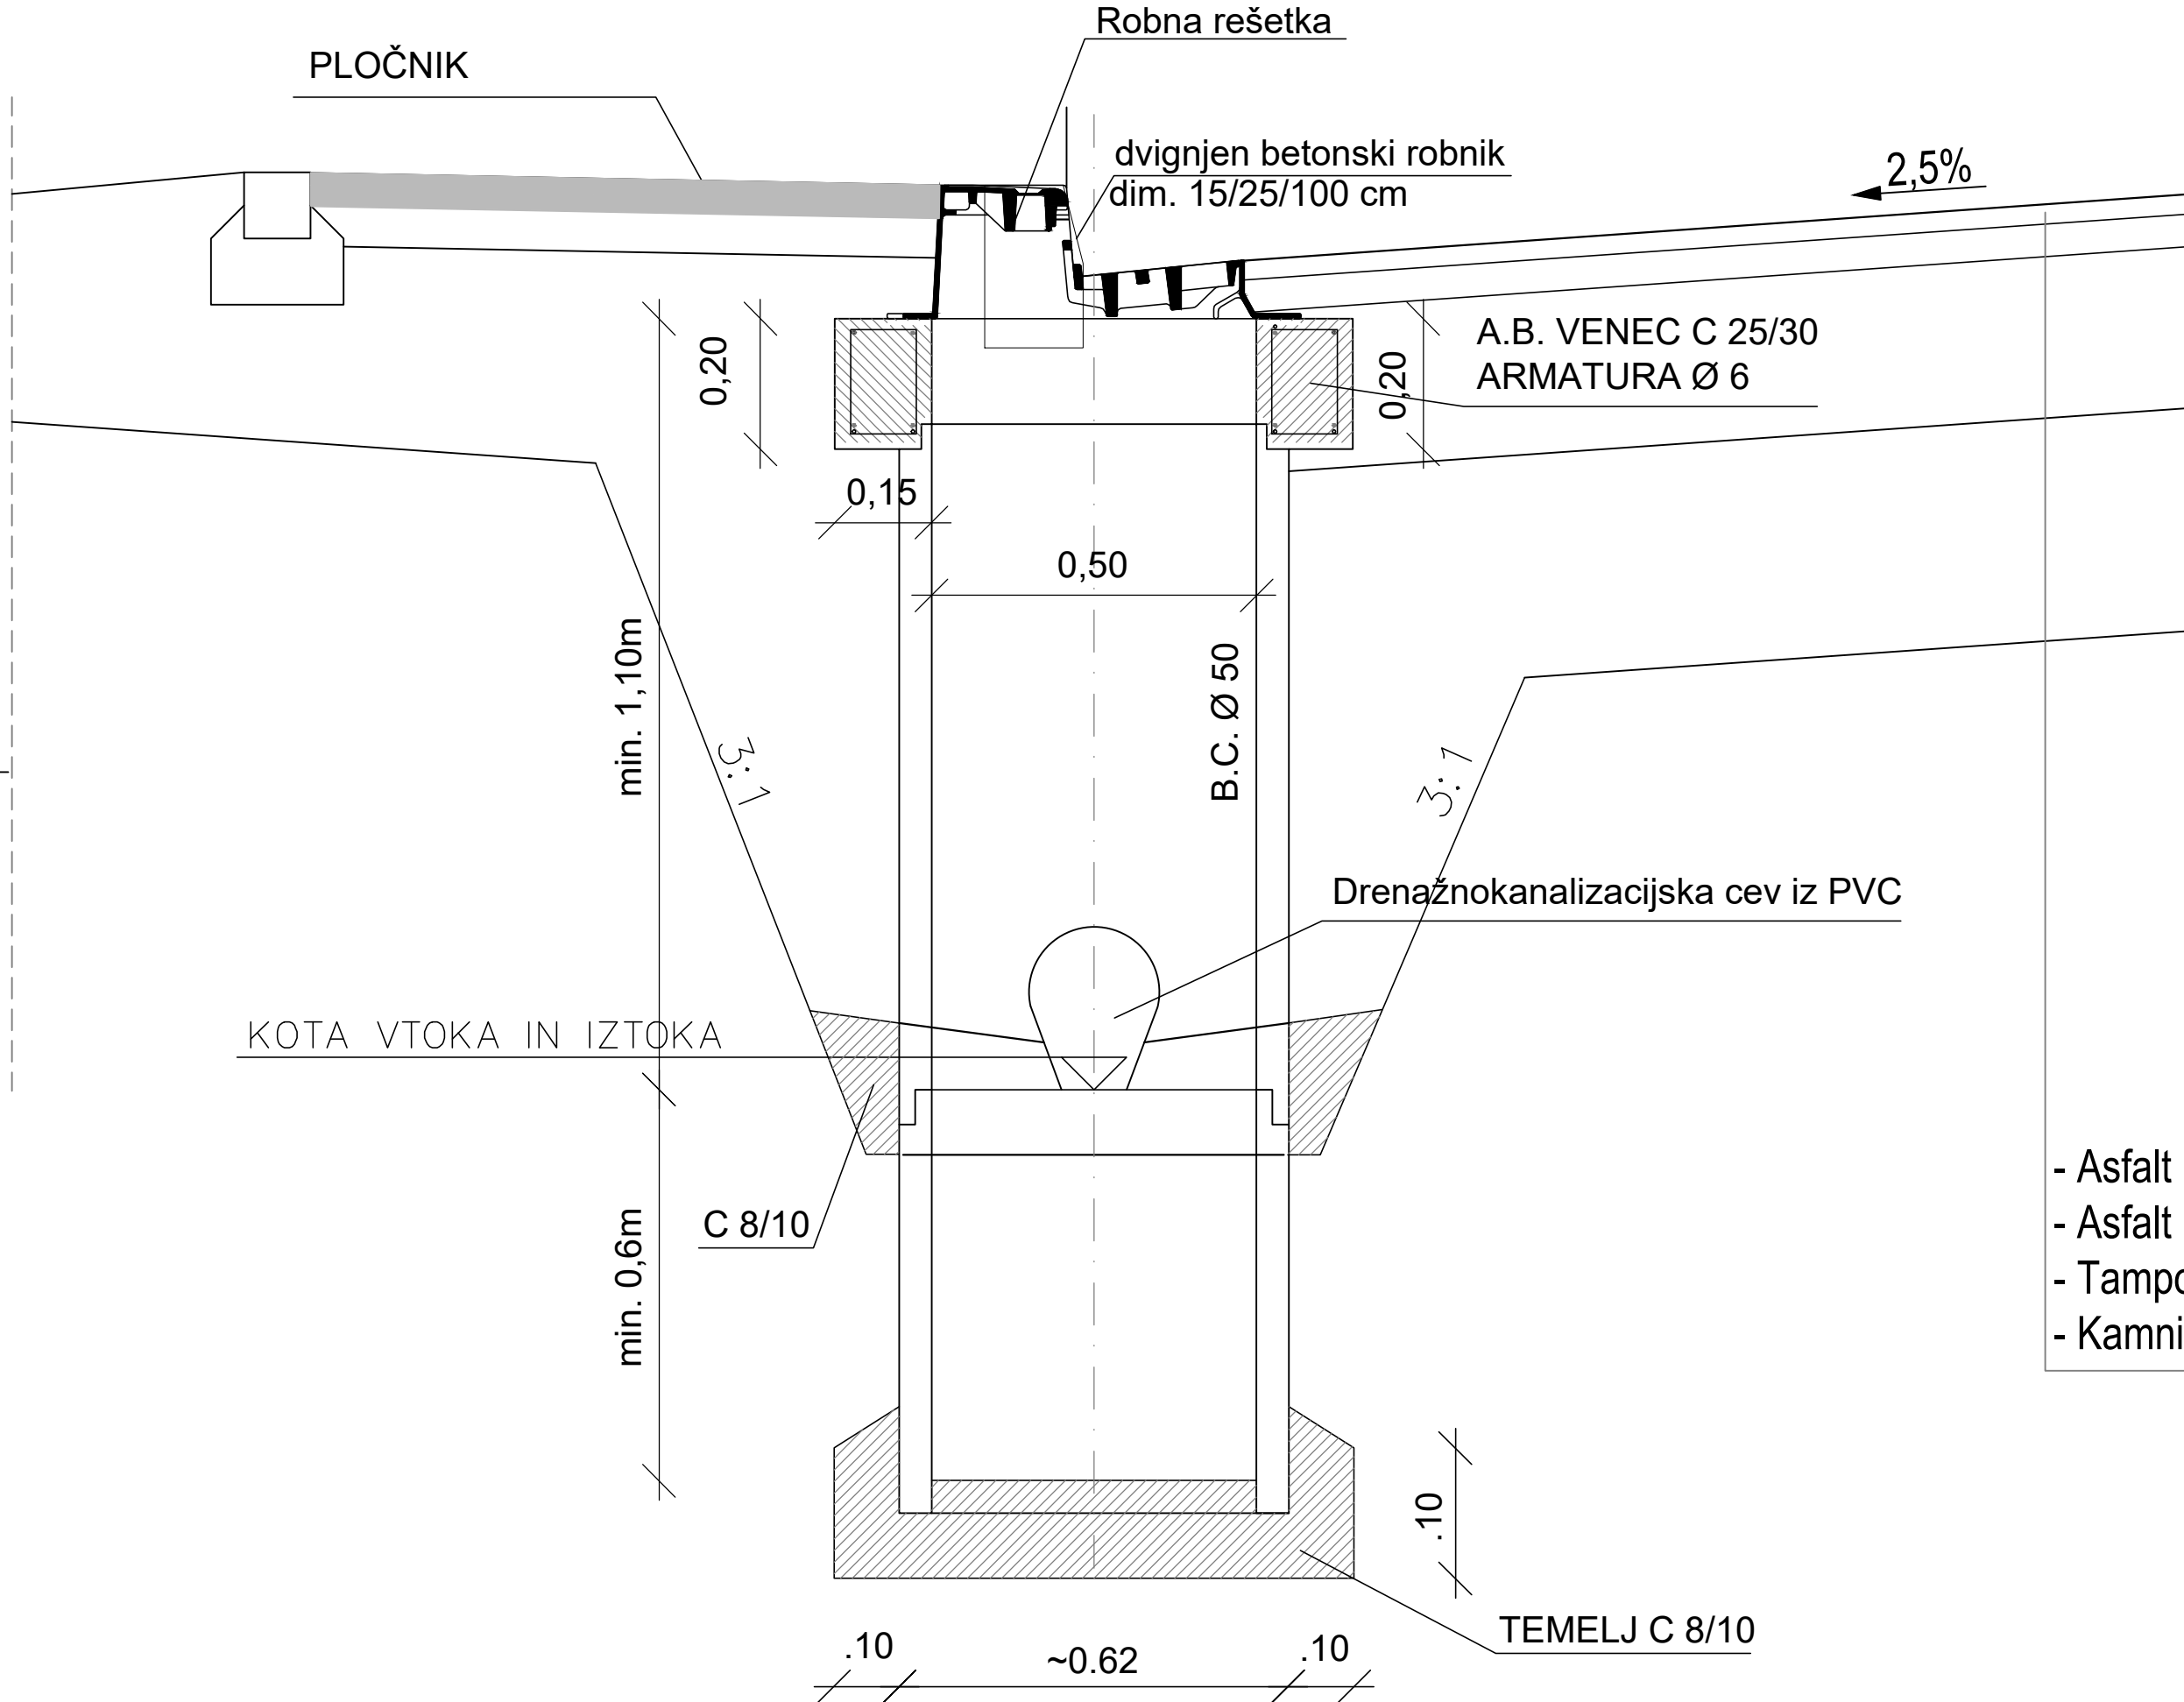

- Asphalt (bitumenski beton) : AC8 surf B 50/70 A3 deb=3cm
- Asphalt (bitumenski drobljenec : AC22 base B 50/70 A3 deb=6cm
- Tamponski drobljenec : drobljenec 0-32mm deb=20cm
- Kamnita posteljica : 0-63mm deb=40cm

Spremembe:		Opis spremembe:			Datum:		Podpis:	
Investitor: OBČINA AJDOVŠČINA Cesta 5. maja 6a 5270 AJDOVŠČINA					Objekt: KOMUNALNA IN PROMETNA INFRASTRUKTRUA ZA POSELITVENO OBMOČJE PLANINA STRANE			
Projektant: ekologika ekologika d.o.o. Savinjsko nabrežje 4, 3000 Celje					Vsebina risbe:			
Ime in priimek:		Identif. štev.:	Podpis:	Datum pod.:	DETALJ POŽIRALNIKA Z ROBNO REŠETKO			
Vodja projekta:		Tomaž OBERŽAN, u.d.i.g.	G-0521		feb. 2021			
Pooblaščen inženir:		dr. Vanja RAMŠAK, u.d.i.g.	G-3945		feb. 2021			
Obdelal:								
Preveril:								
Nosilec podatkov:			Datoteka:					
			DE-K-PS-20066.02_04.01.04_DET_POZ_Z_ROBNO_RESETKO.dwg					
Oznaka risbe:			Datum:					
			oktober 2024					
Številka projekta:						Številka načrta:		
PRO K 20066						PRO K 20066.02		
Faza projekta:						Merilo risbe:		
PZI						1:100		
Šifra CC:						Številka priloge:		
22231						04.01.04		