
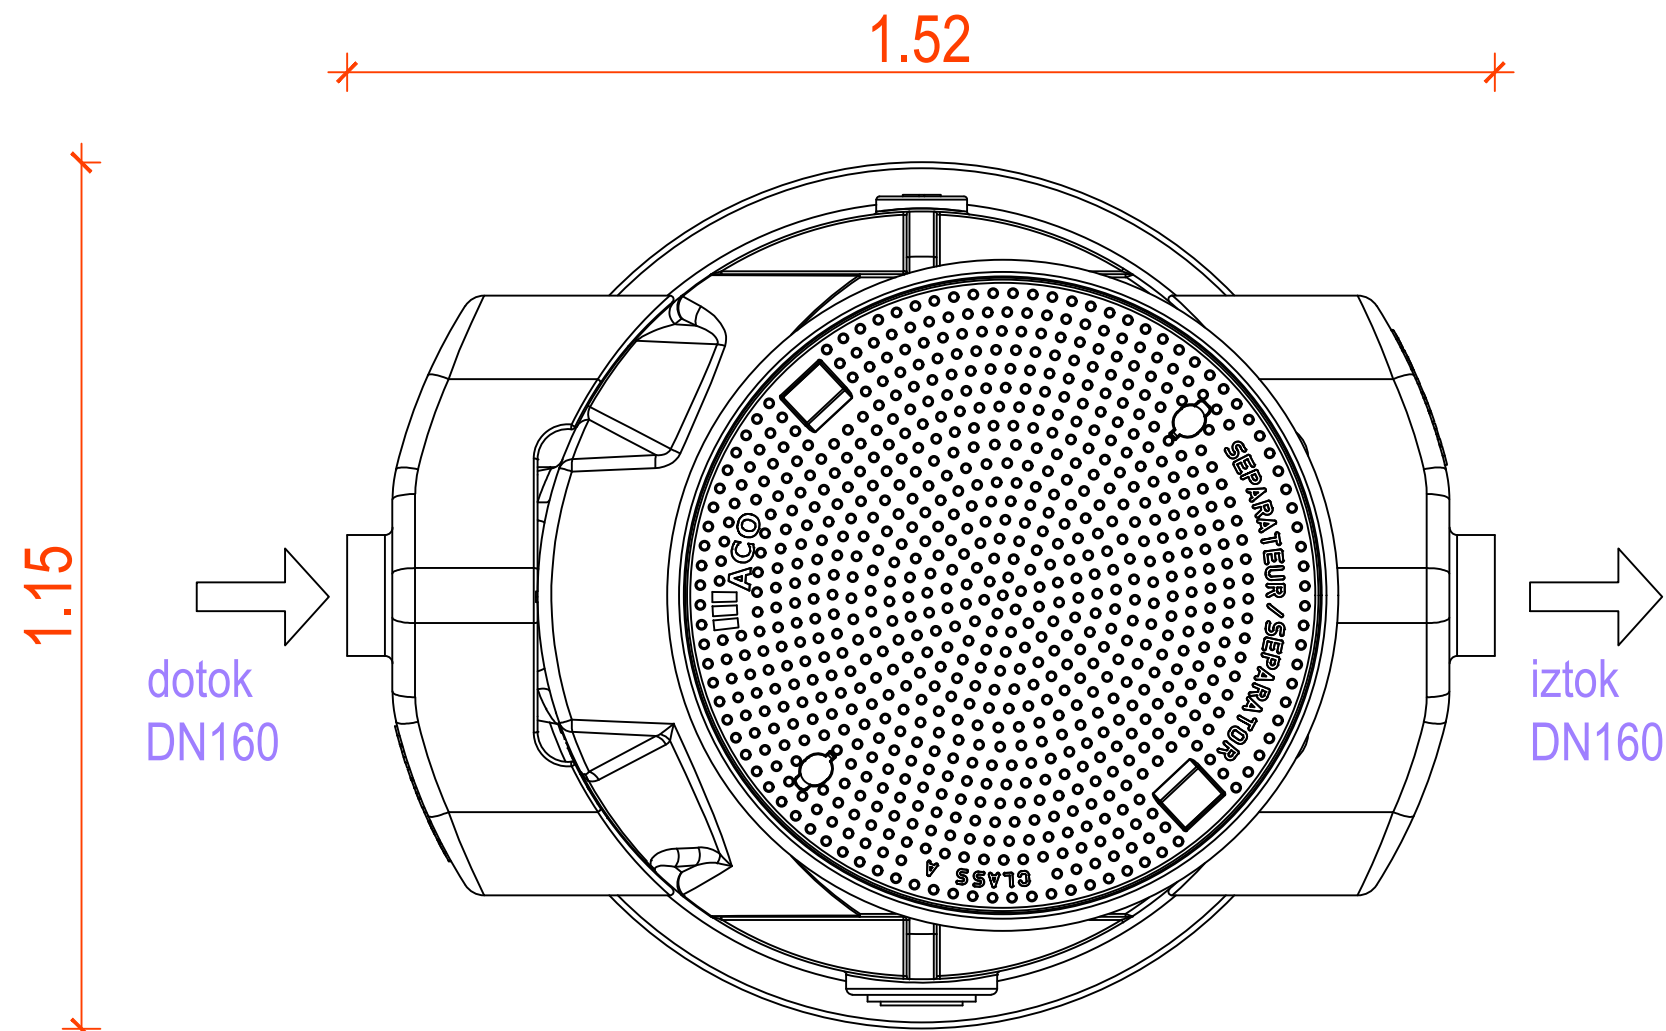


TIPSKI KOALESCENTNI LOVILEC OLJ Z USEDALNIKOM

po SIST EN 858-2

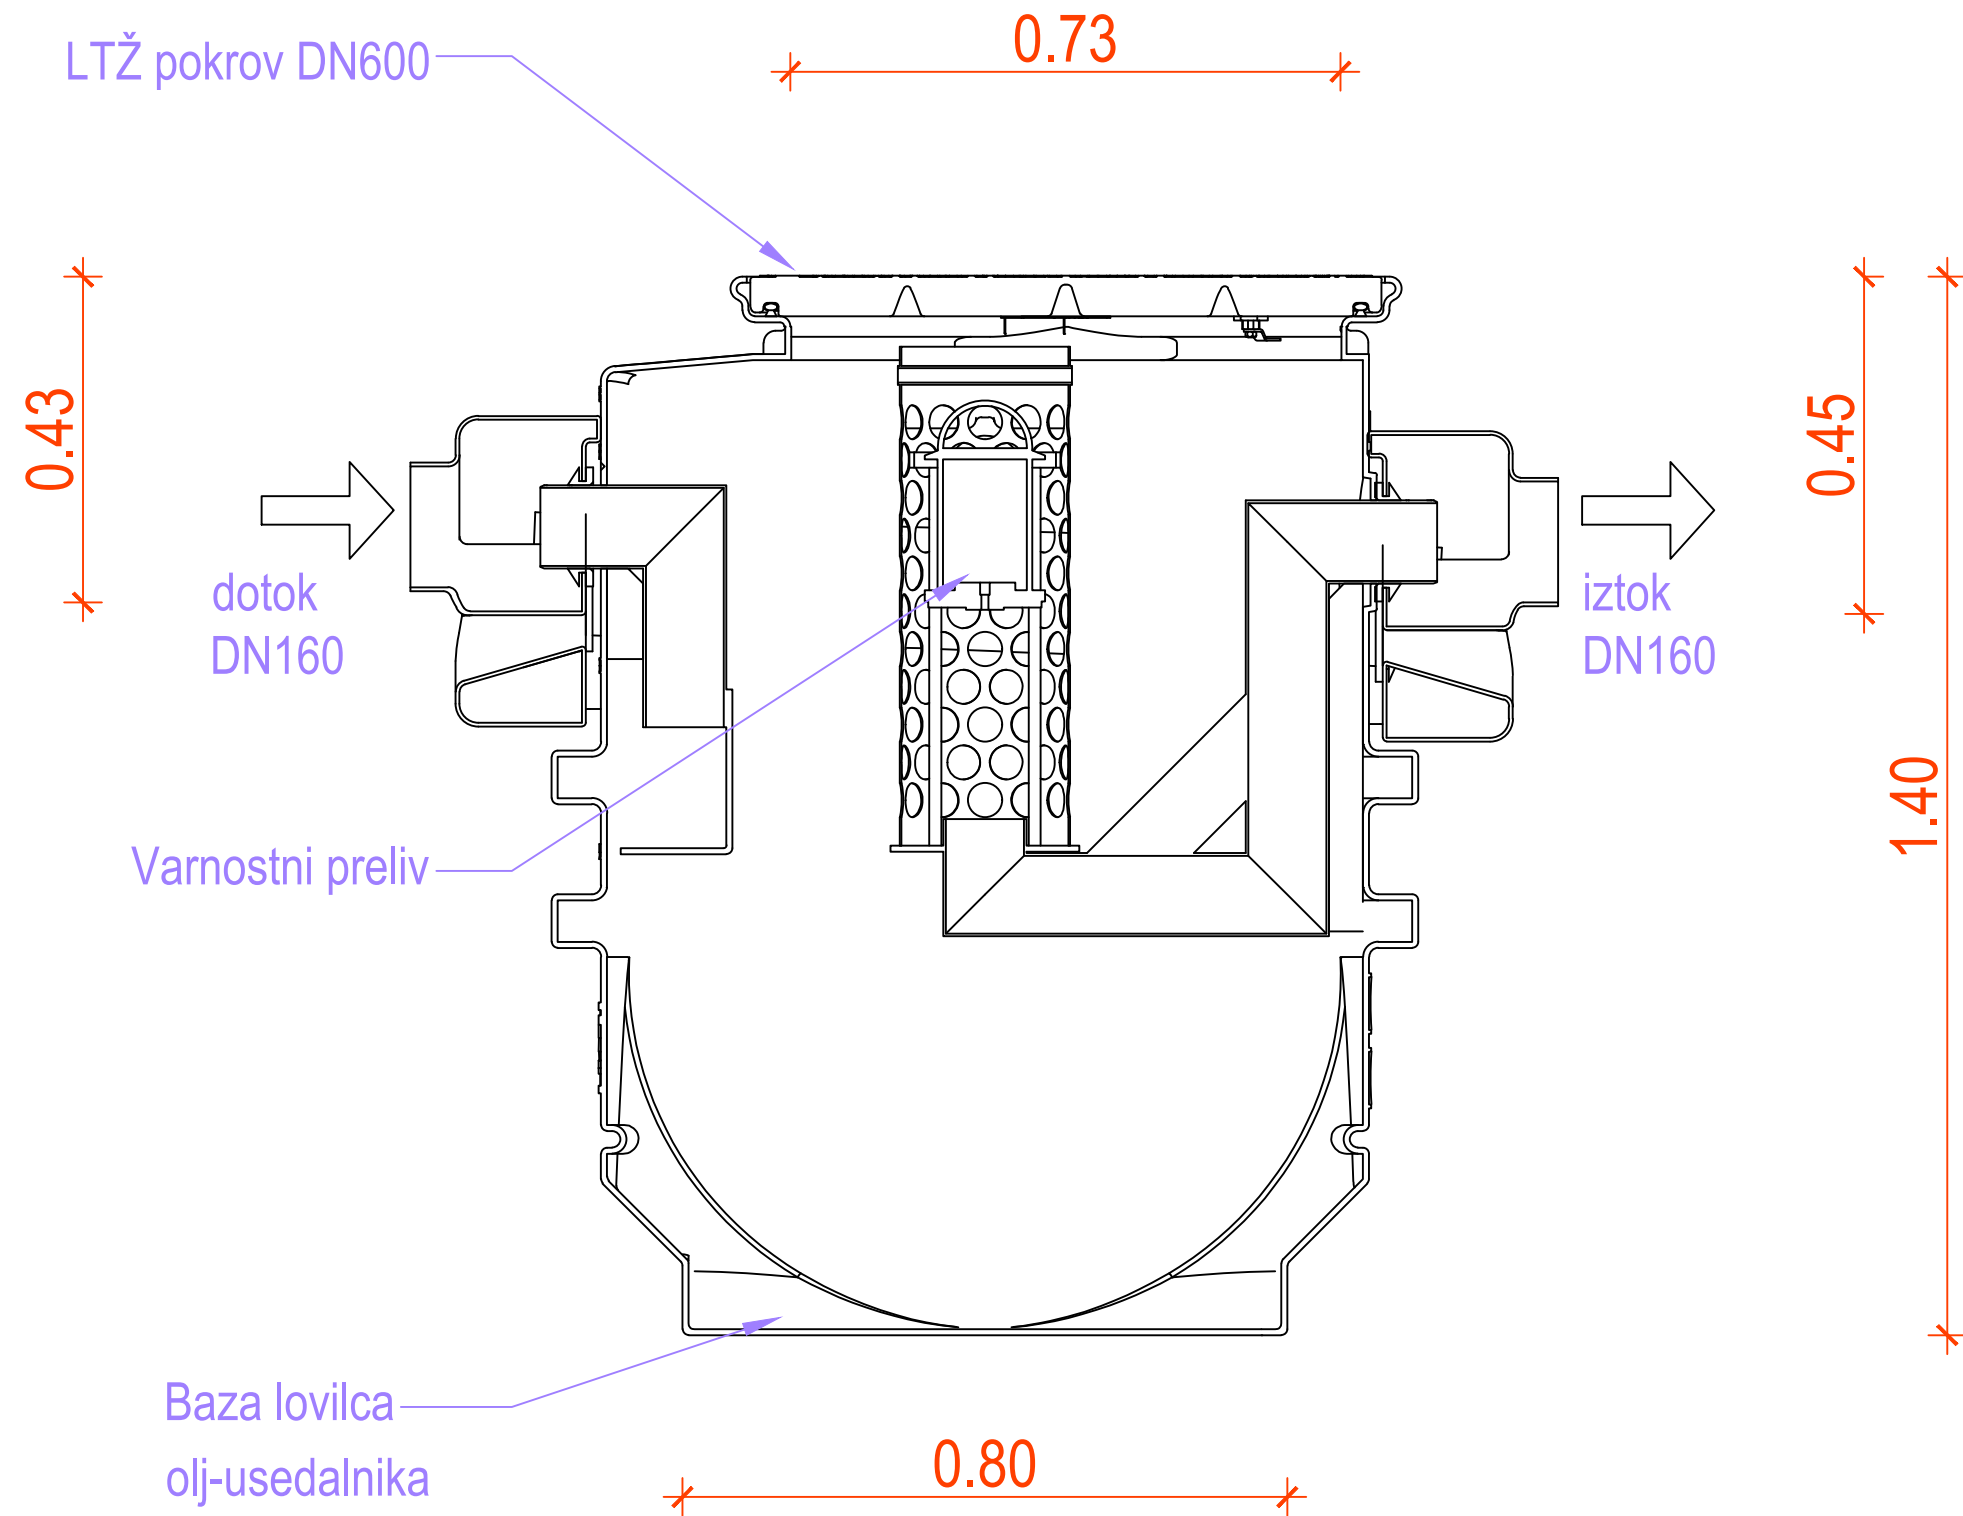

Spremembe:		Opis spremembe:		Datum:	Podpis:
Investitor:		OBČINA AJDOVŠČINA Cesta 5. maja 6a 5270 AJDOVŠČINA			Objekt: KOMUNALNA IN PROMETNA INFRASTRUKTRUA ZA POSELITVENO OBMOČJE PLANINA STRANE
Projektant:		ekologika ekologika d.o.o. Savinjsko nabrežje 4, 3000 Celje			Vsebina risbe:
Vodja projekta:		Ime in priimek:	Identif. štev.:	Podpis:	Datum pod.:
Pooblaščen inženir:		dr. Vanja RAMŠAK, u.d.i.g.	G-3945		feb. 2021
Obdelal:					
Preveril:					
Nosilec podatkov:		Datoteka: DE-K-P3-20066.02_04.01.05_DET_LOVILCA_OLJ.dwg			Številka projekta:
Oznaka risbe:		Datum: oktober 2024			Številka načrta:
					PRO K 20066
					PRO K 20066.02
					Merilo risbe:
					1:25
					Številka priloge:
					04.01.05