


DETAJL KRIŽANJA KOMUNALNIH VODOV

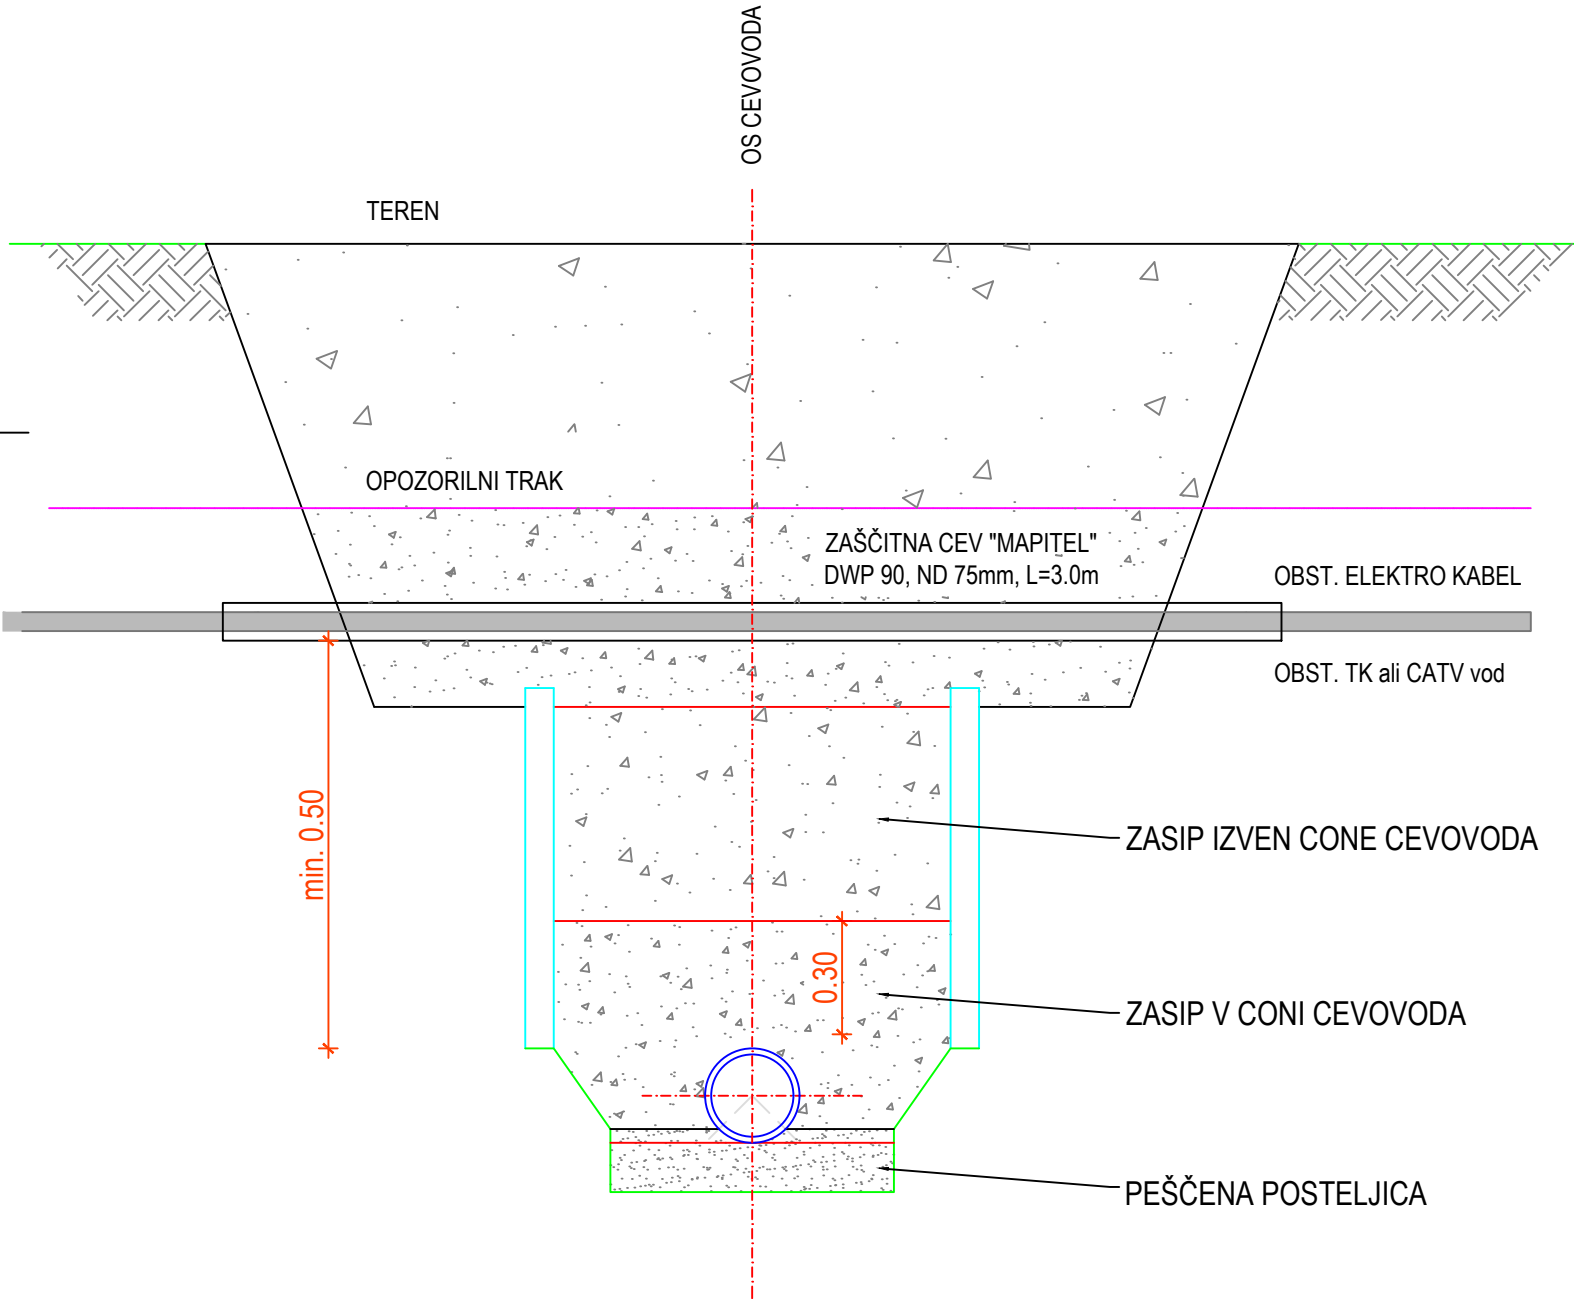

Spremembe:		Opis spremembe:		Datum:	Podpis:
Investitor:		Objekt:			
OBČINA AJDOVŠČINA		KOMUNALNA IN PROMETNA			
Cesta 5. maja 6a		INFRASTRUKTRUA ZA			
5270 AJDOVŠČINA		POSELITVENO OBMOČJE			
Projektant:		PLANINA STRANE			
ekologika ekologika d.o.o.		Vsebina risbe:			
Savinjsko nabrežje 4, 3000 Celje		DETAJL KRIŽANJA ELEKTRO, TK in			
		CATV VODOV			
Vodja projekta:		Ime in priimek:	Identif. štev.:	Podpis:	Datum pod.:
Tomaž OBERŽAN, u.d.i.g.			G-0521		feb. 2021
Pooblaščen inženir:			G-3945		feb. 2021
dr. Vanja RAMŠAK, u.d.i.g.					
Obdelal:					
Preveril:					
Nosilec podatkov:		Datoteka:		Številka projekta:	
		DE-K-PZI-20066.02_04.01.07_DET_KRIŽANJA_KOM_VODOV.dwg		PRO K 20066	
Oznaka risbe:		Datum:		Številka načrta:	
		oktober 2024		PRO K 20066.02	
				Merilo risbe:	
				1:25	
				Številka priloge:	
				04.01.07	