


DETAJL KRIŽANJA VODOVODA Z KANALIZACIJO

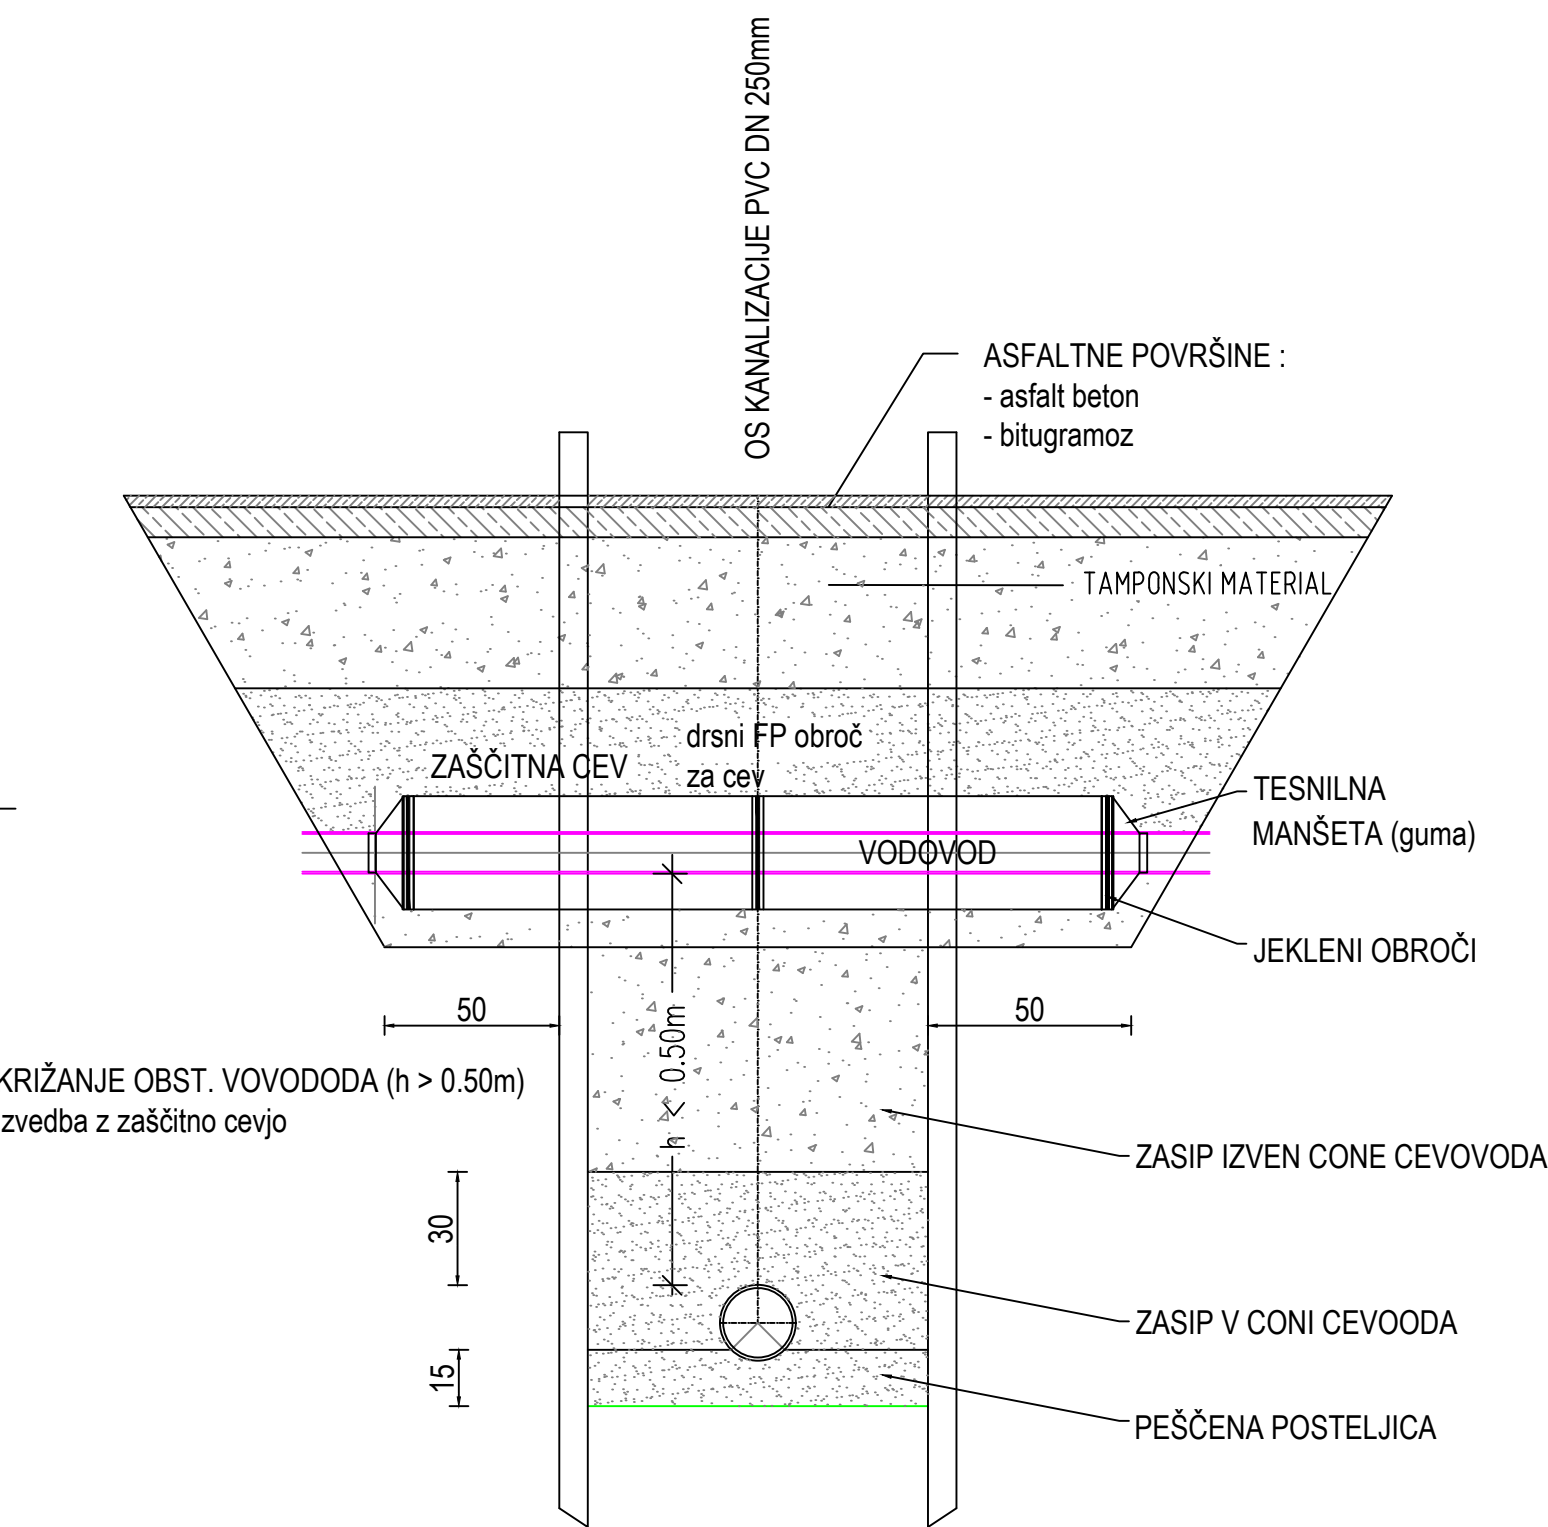

Spremembe:		Opis spremembe:		Datum:	Podpis:
Investitor: OBČINA AJDOVŠČINA Cesta 5. maja 6a 5270 AJDOVŠČINA				Objekt: KOMUNALNA IN PROMETNA INFRASTRUKTRUA ZA POSELITVENO OBMOČJE PLANINA STRANE	
Projektant: ekologika ekologika d.o.o. Savinjsko nabrežje 4, 3000 Celje				Vsebina risbe:	
Ime in priimek:		Identif. štev.:	Podpis:	Datum pod.:	DETAJL KRIŽANJA VODOVODA
Vodja projekta:	Tomaž OBERŽAN, u.d.i.g.	G-0521		feb. 2021	
Pooblaščen inženir:	dr. Vanja RAMŠAK, u.d.i.g.	G-3945		feb. 2021	
Obdelal:					
Preveril:					
Nosilec podatkov:		Datoteka:		Številka projekta:	
		DE-K-PZI-20066.02_04.01.08_DET_KRIŽANJA_VODOVODA.dwg		PRO K 20066	
Oznaka risbe:		Datum:		Številka načrta:	
		oktober 2024		PRO K 20066.02	
Šifra CC:				Merilo risbe:	
22231				1:25	
				Številka priloge:	
				04.01.08	