



DETALJ PRIKLJUČEVANJA HIŠNIH PRIKLJUČKOV

TIP PRIKLJUČKA "A"

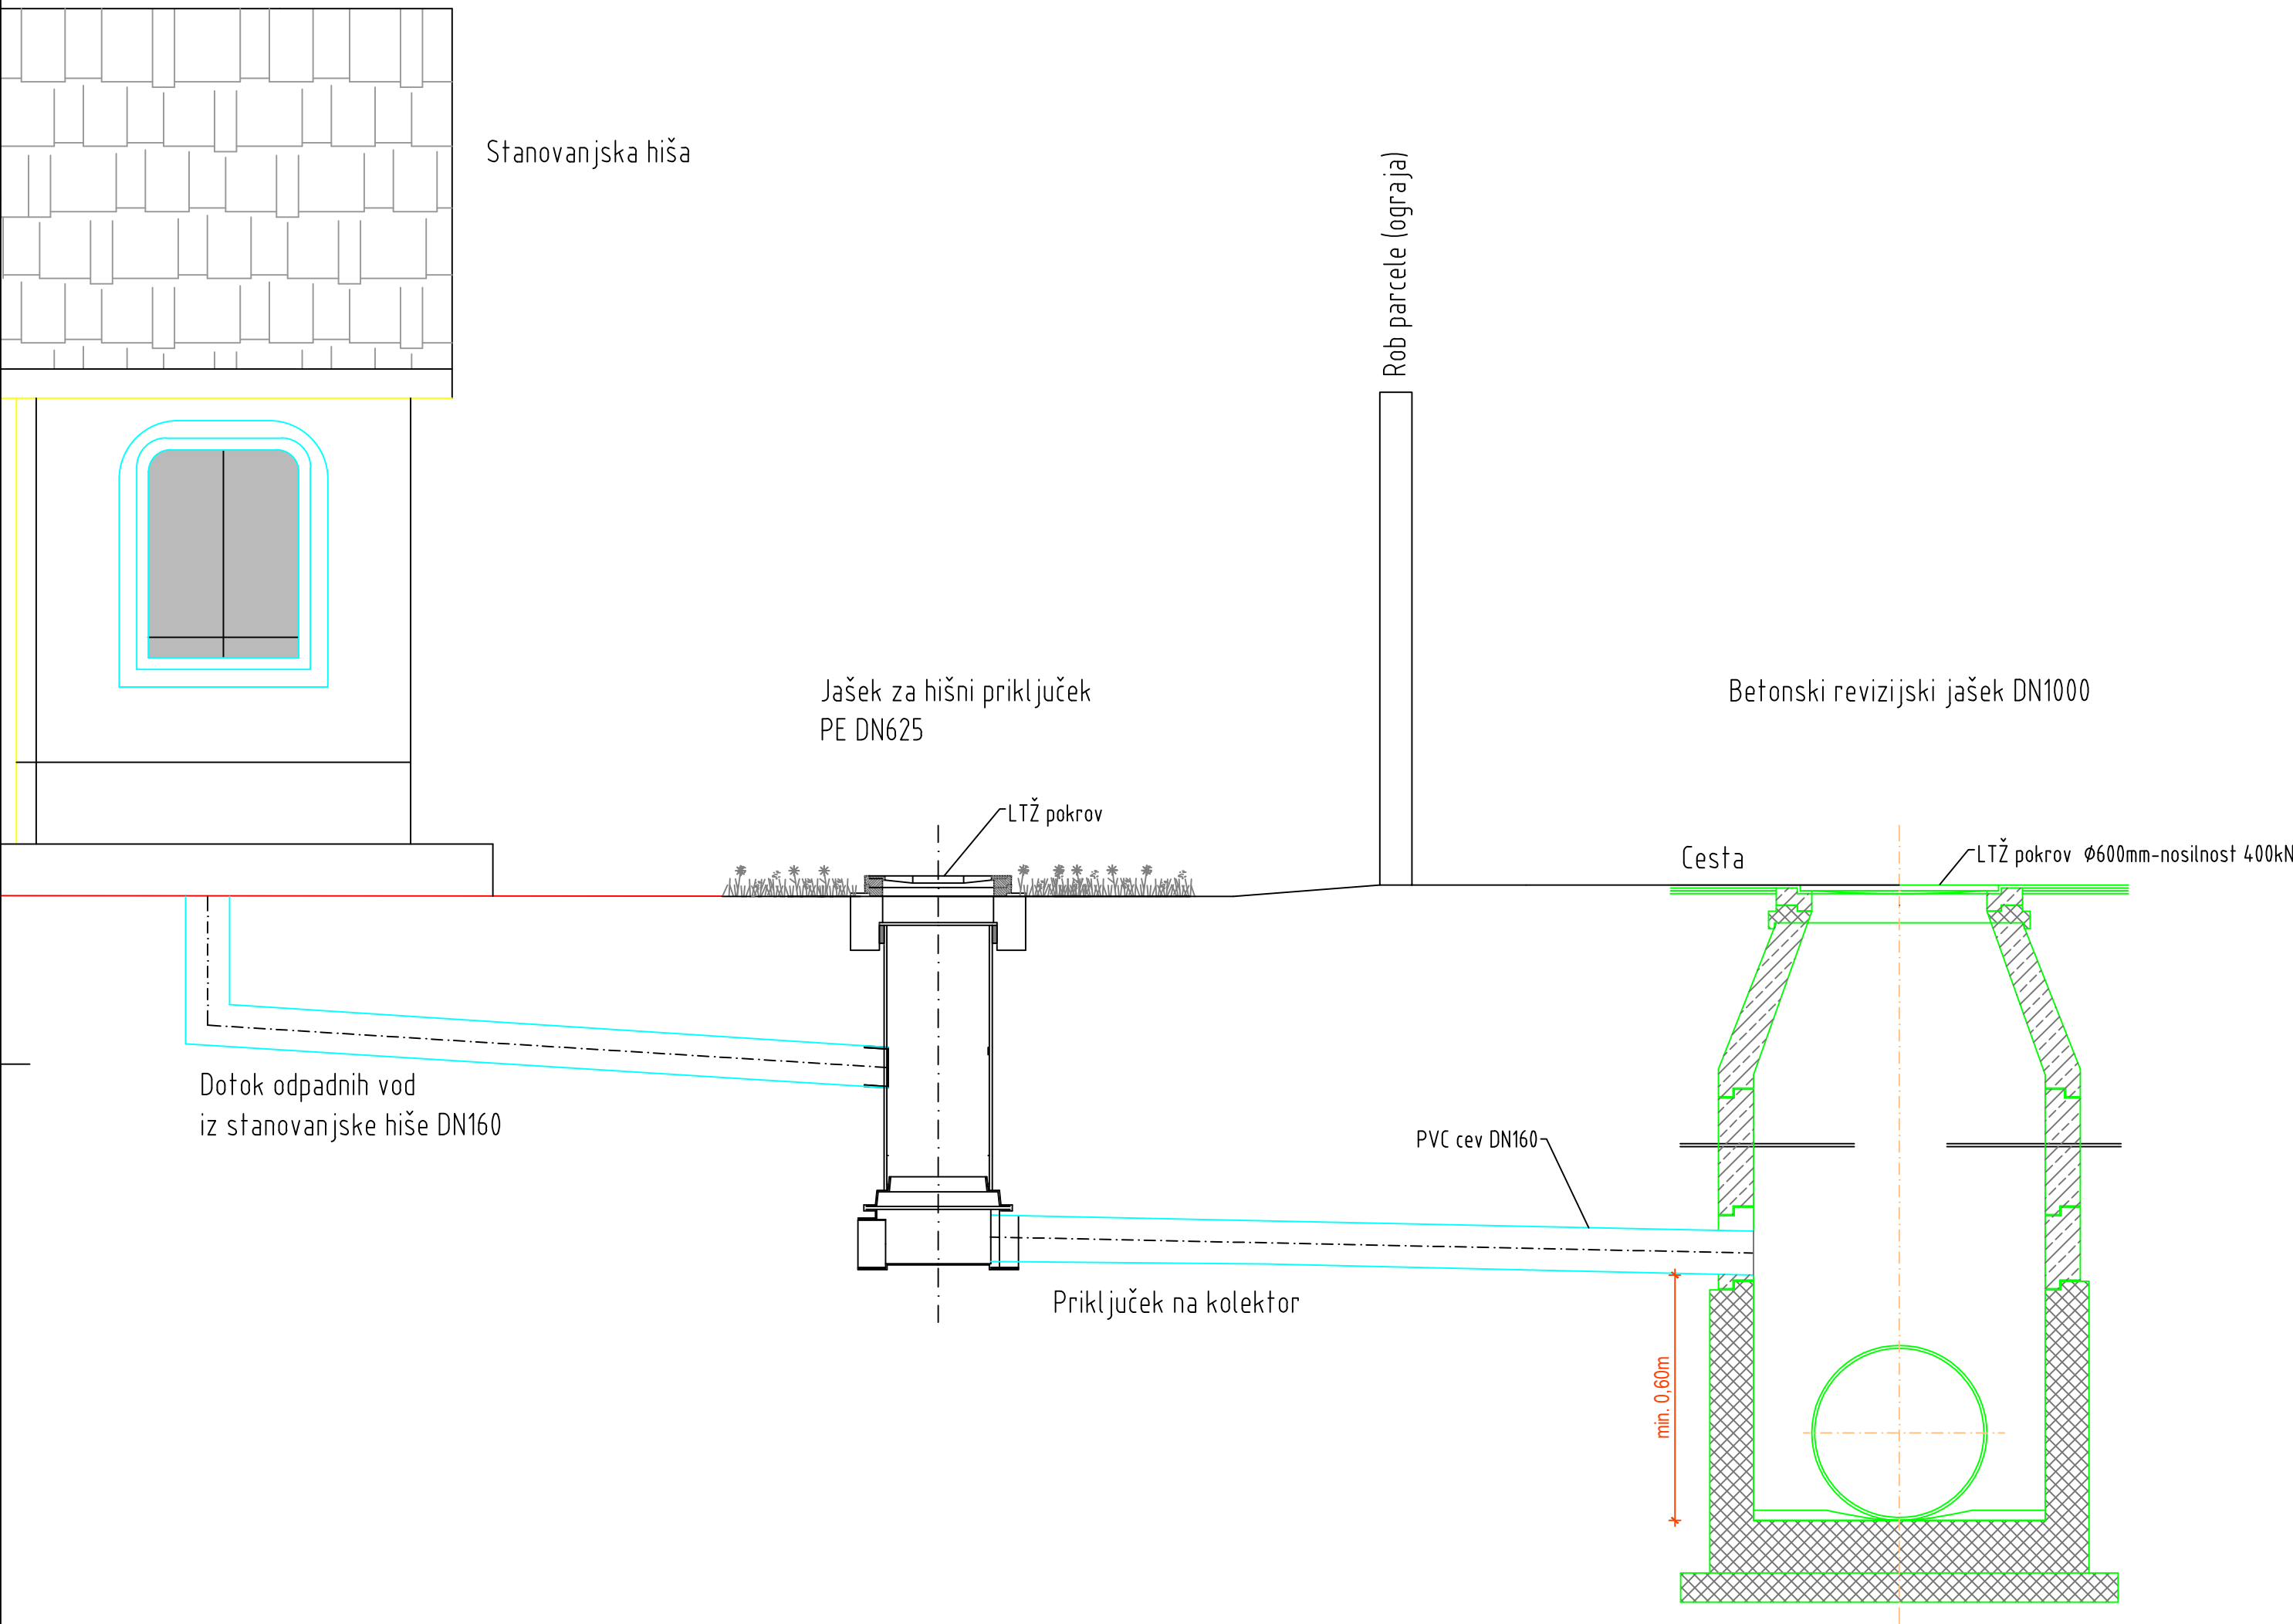

TIP PRIKLJUČKA "B"

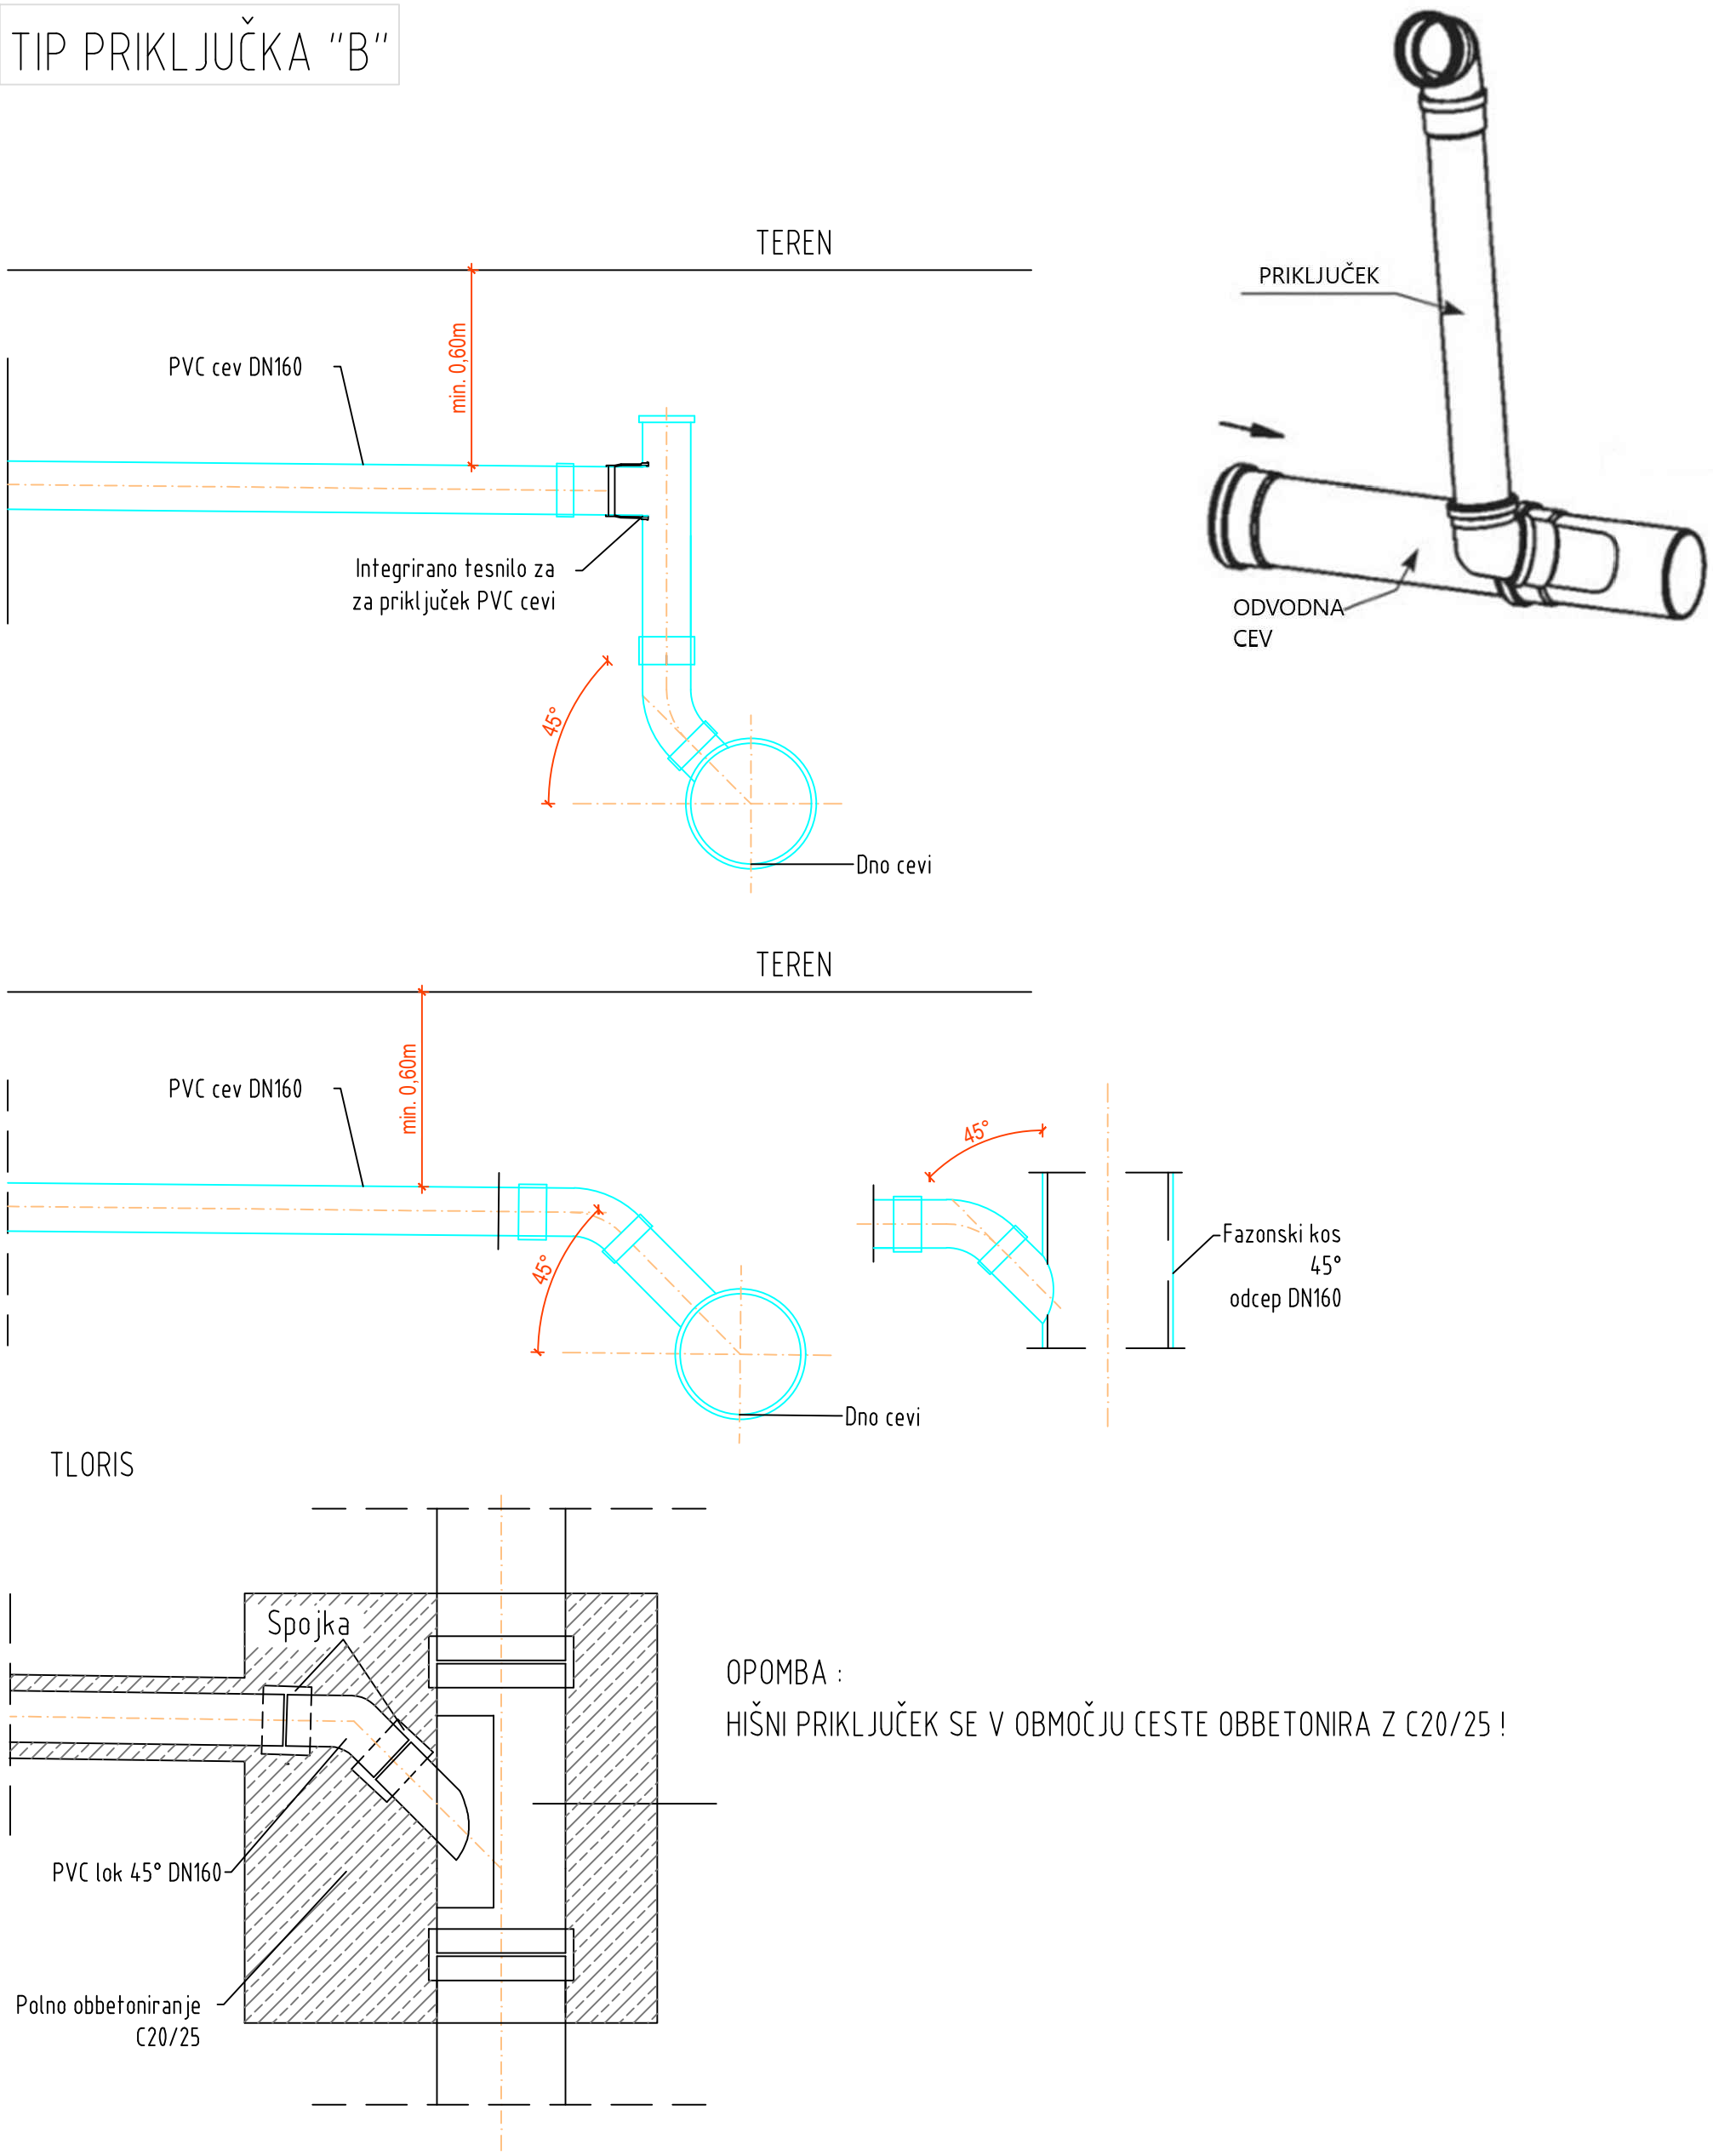

TEREN

PVC cev DN160

Integrirano tesnilo za priključek PVC cevi

45°

Dno cevi

TEREN

PVC cev DN160

min. 0.60m

45°

Dno cevi

PRIKLJUČEK

ODVODNA CEV

Fazonski kos 45° odcep DN160

TLORIS

Spojka

PVC lok 45° DN160

Polno obbetoniranje C20/25

OPOMBA :
HIŠNI PRIKLJUČEK SE V OBMOČJU CESTE OBBETONIRA Z C20/25 !

Spremembe:		Opis spremembe:		Datum:		Podpis:	
Investitor:		OBČINA AJDOVŠČINA Cesta 5. maja 6a 5270 AJDOVŠČINA		Objekt:		KOMUNALNA IN PROMETNA INFRASTRUKTRUA ZA POSELITVENO OBMOČJE PLANINA STRANE	
Projektant:		ekologika ekologika d.o.o. Savinjsko nabrežje 4, 3000 Celje		Vsebina risbe:		DETALJ HIŠNEGA PRIKLJUČKA	
Vodja projekta:		Ime in priimek:	Identif. število:	Podpis:	Datum pod:	Številka projekta:	
Pooblaščen inženir:		Tomaž OBERŽAN, u.d.i.g.	G-0521		feb. 2021	Številka načrta:	
Obdelal:		dr. Vanja RAMŠAK, u.d.i.g.	G-3945		feb. 2021	Faza projekta:	
Preveril:						Merilo risbe:	
Nasilec podatkov:		Datoletsko:		Šifra CC:		Številka priloge:	
Oznaka risbe:		Datum:		oktober 2024		22231	
						1:25	
						04.01.10	