


M:1:500/100
K1

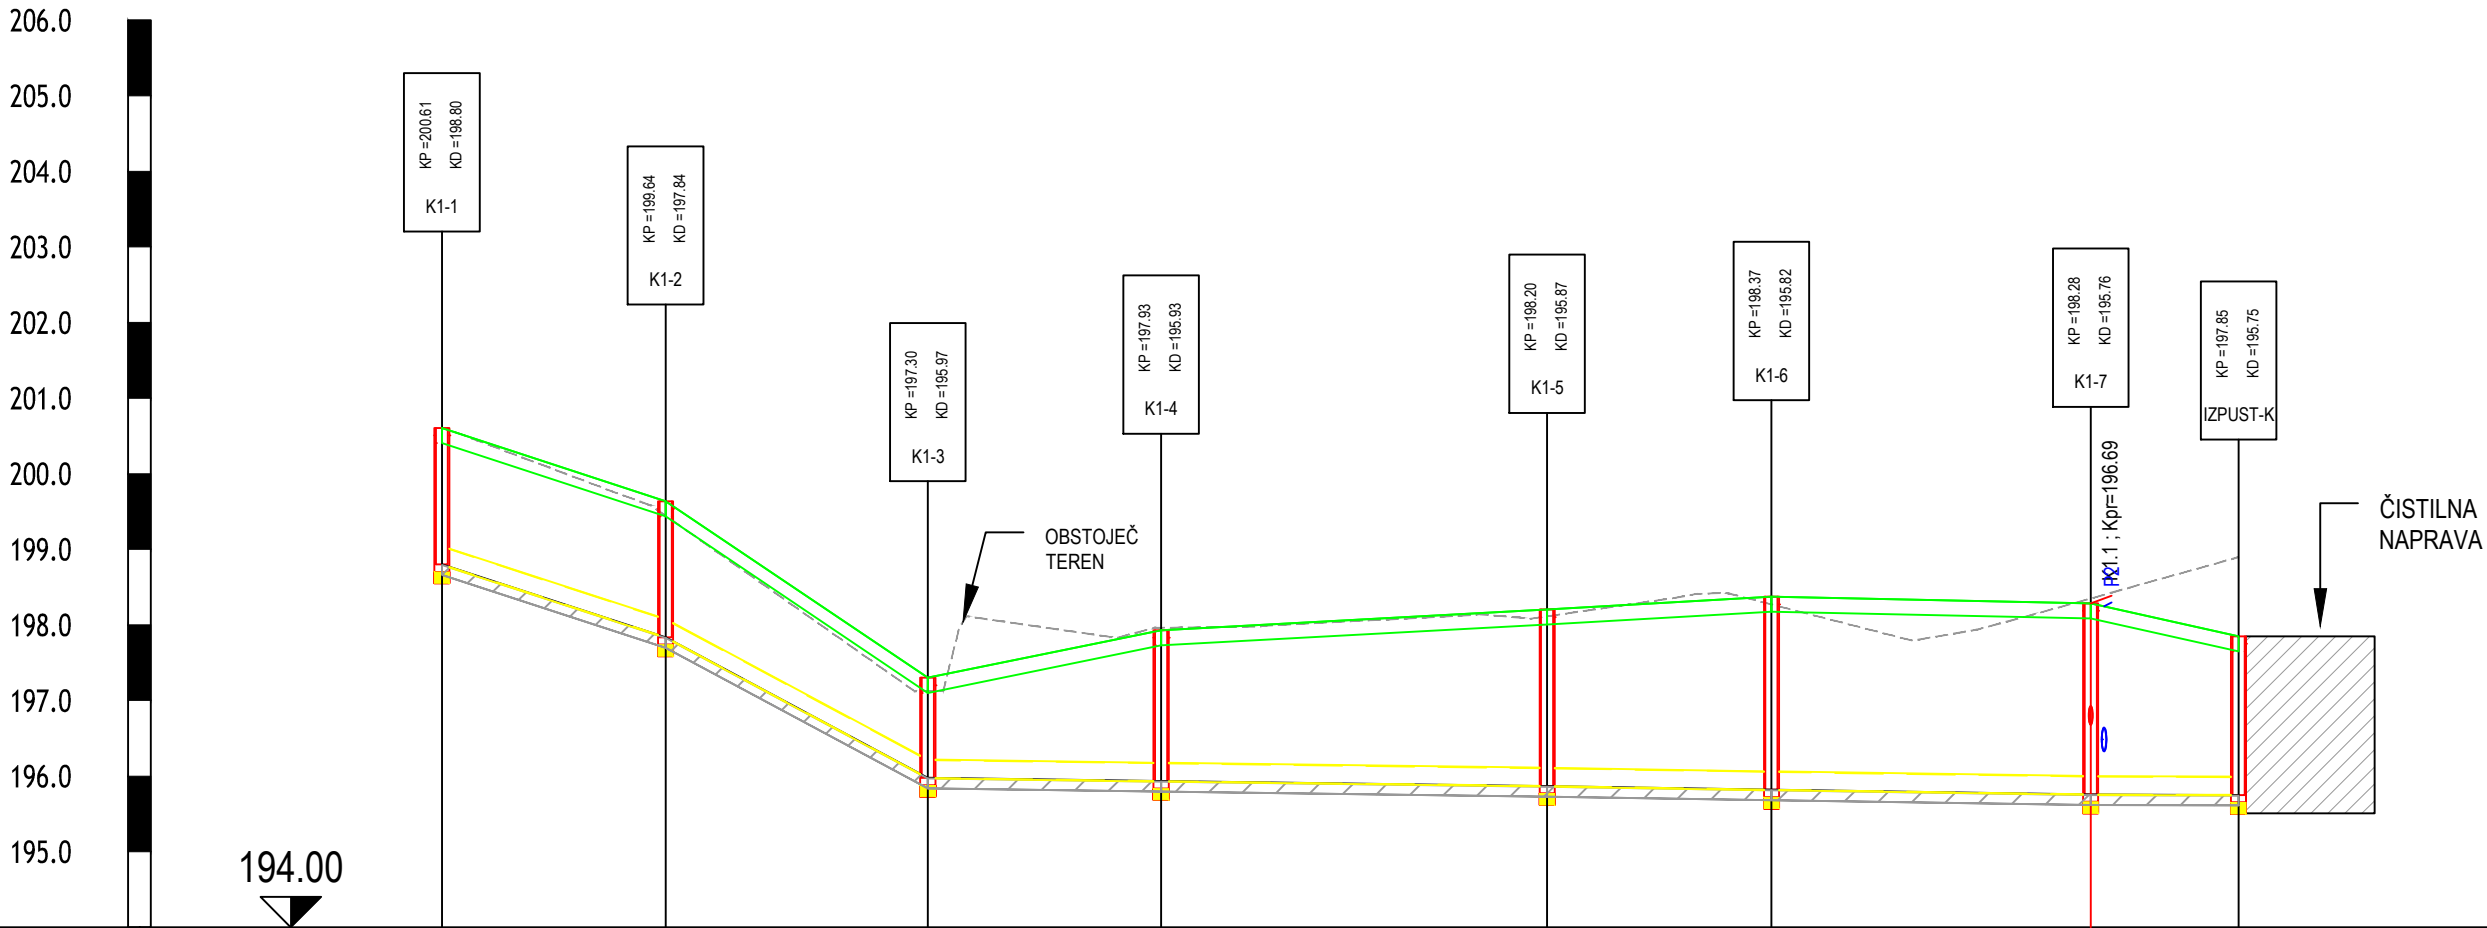

Ime jaška	K1-1K1-2K1-3K1-4K1-5K1-6K1-7IZPUST-K								
Stacionaža	0+000.00+014.80+032.10+047.60+073.10+087.90+109.00+118.8								
Kota terena	200.61199.64197.30197.93198.20198.37198.28197.85								
Kota nivelete	198.80197.84195.97195.93195.87195.82195.76195.75								
Globina nivelete	1.811.801.332.002.342.552.532.10								
Dolžina / Padec		L=14.8m I=65.1‰	L=17.4m I=107.3‰	L=15.4m I=2.7‰	L=25.5m I=2.5‰	L=14.8m I=3.3‰	L=21.1m I=2.9‰	L=9.8m I=0.8‰	

Spremembe:		Opis spremembe:			Datum:		Podpis:		
Investitor: OBČINA AJDOVŠČINA Cesta 5. maja 6a 5270 AJDOVŠČINA					Objekt: KOMUNALNA IN PROMETNA INFRASTRUKTRUA ZA POSELITVENO OBMOČJE PLANINA STRANE				
Projektant: ekologika ekologika d.o.o. Savinjsko nabrežje 4, 3000 Celje									
Ime in priimek:		Identif. štev.:		Podpis:		Datum pod.:		Vsebinska risba: VZDOLŽNI PROFIL – komunalni kanal K1	
Vodja projekta:		Tomaž OBERŽAN, u.d.i.g.		G–0521		feb. 2021			
Pooblaščen inženir:		dr. Vanja RAMŠAK, u.d.i.g.		G–3945		feb. 2021			
Obdelal:									
Preveril:									
Nosilec podatkov:				Datoteka: SI-K-PZ-20066.02_01.04.01_SIT_PRE_KOM_in_PNO_KAN_02.01.01-9_VZD.dwg					
Oznaka risbe:				Datum:		oktober 2024			
						22231		Številka priloge: 02.01.01	