


M:1:500/100
P1

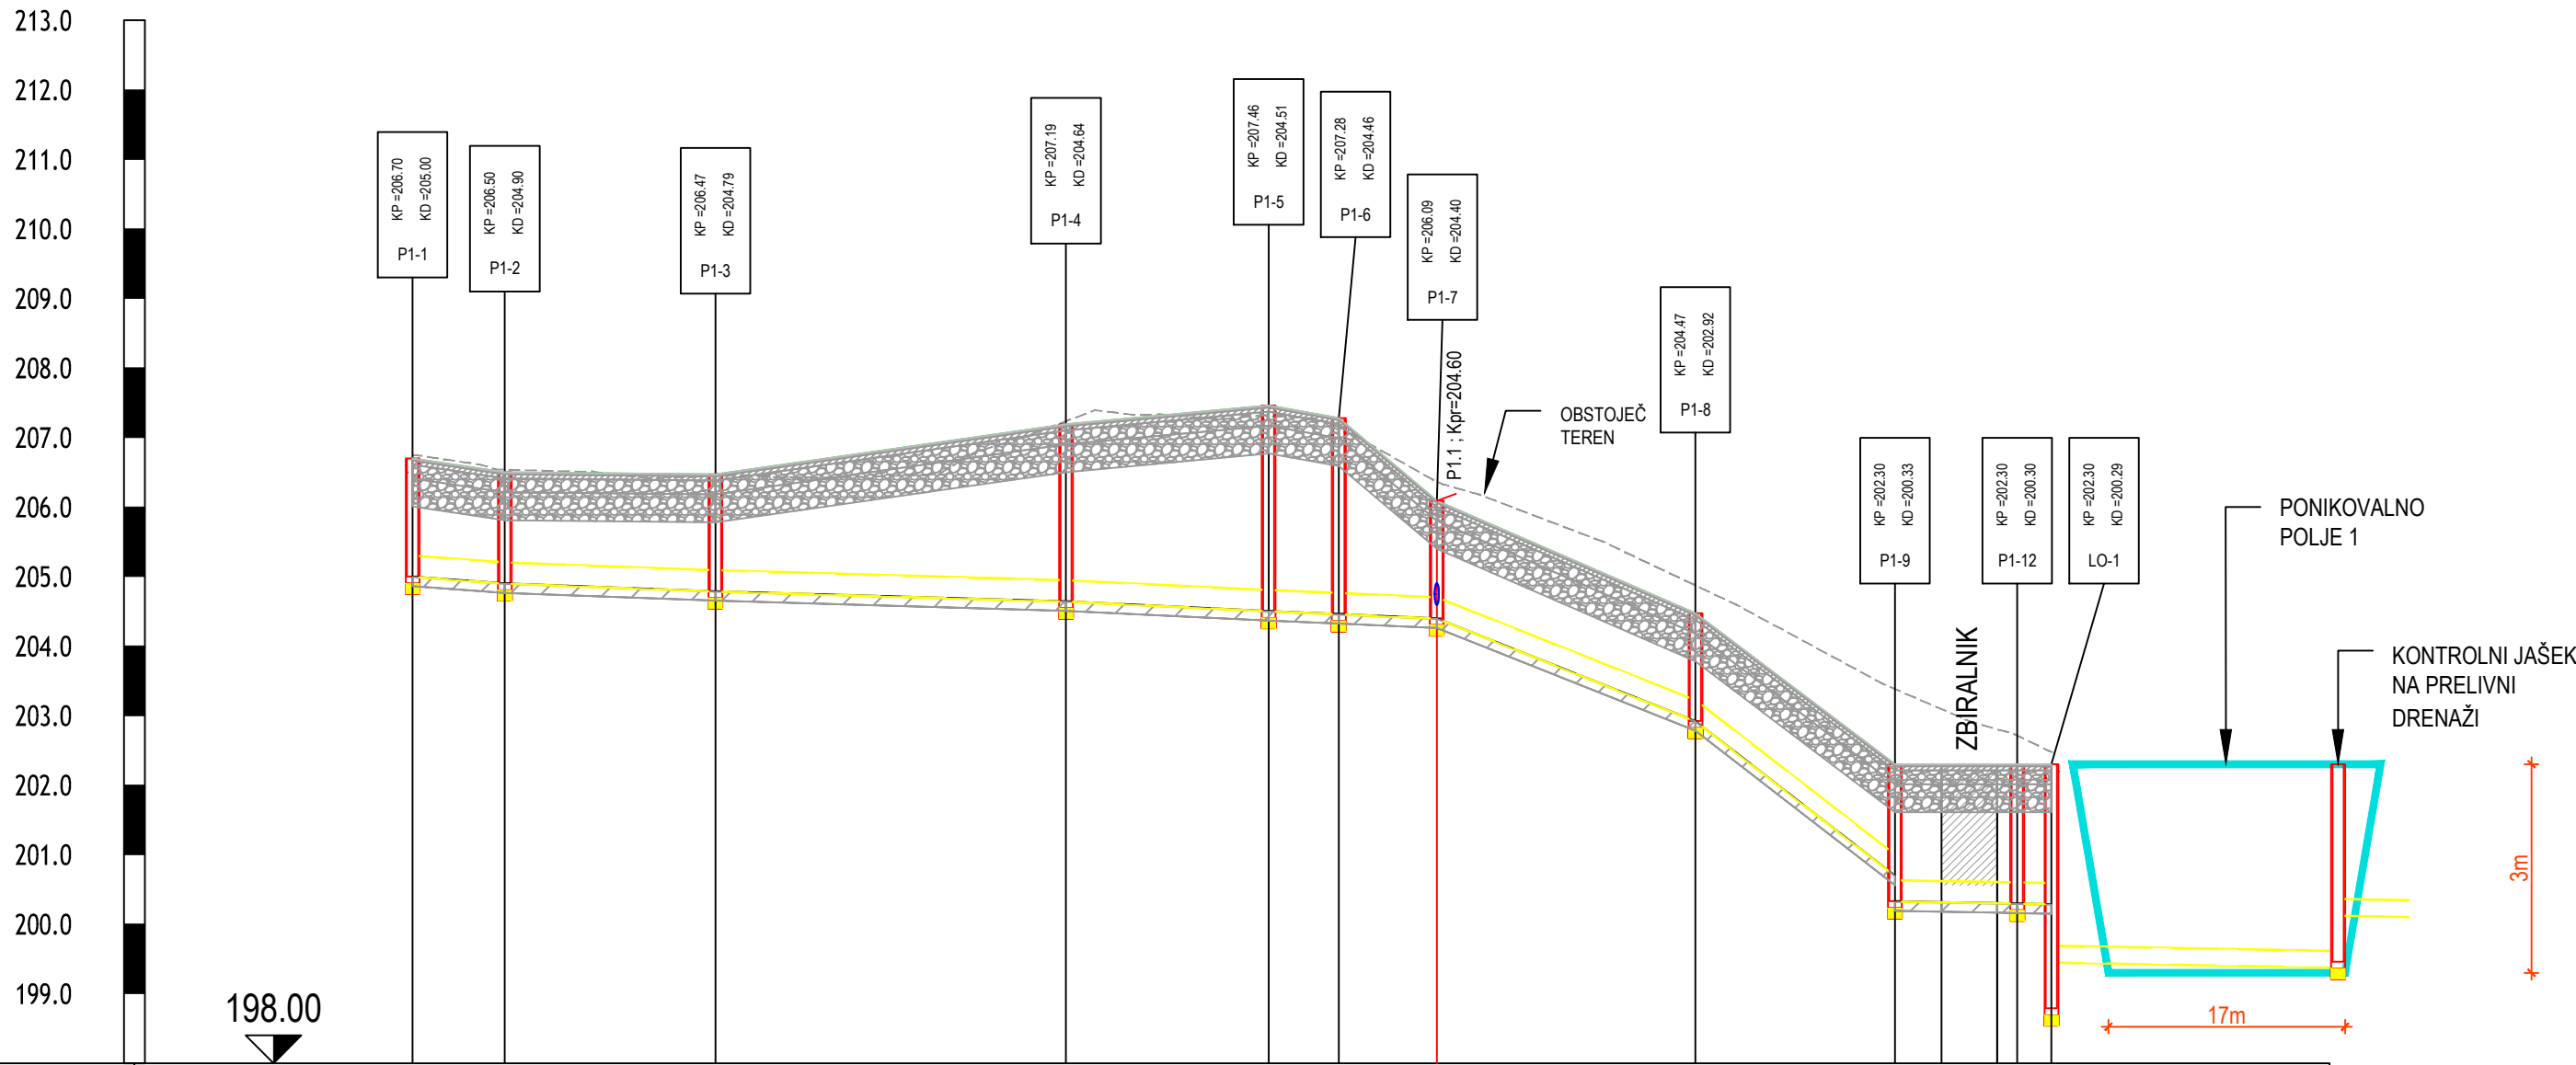

Ime jaška	P1-1	P1-2	P1-3	P1-4	P1-5	P1-6	P1-7	P1-8	P1-9	P1-10	P1-11	P1-12	LO-1
Stacionaža	0+000.0	0+006.6	0+021.8	0+047.0	0+061.5	0+066.6	0+073.6	0+092.2	0+106.5	0+109.9	0+113.9	0+115.3	0+117.8
Kota terena	206.70	206.50	206.47	207.19	207.46	207.28	206.09	204.47	202.30	202.30	202.30	202.30	202.29
Kota nivelete	205.00	204.90	204.79	204.64	204.51	204.46	204.40	202.92	200.70	200.33	200.32	200.30	200.29
Globina nivelete	1.70	1.60	1.68	2.55	2.95	2.82	1.69	1.55	1.60	1.97	1.98	2.00	2.01
Dolžina / Padec	L=6.6m I=14.8‰	L=15.1m I=7.4‰	L=25.2m I=5.8‰	L=14.6m I=9.5‰	L=5.0m I=8.9‰	L=7.0m I=8.6‰	L=18.6m I=79.6‰	L=14.5m I=154.9‰	L=3.3m I=3.3‰	L=4.0m I=3.6‰	L=1.4m I=4.6‰	L=2.5m I=3.3‰	
Material/Profil cevi	PVC_cev_SN8 DN315												

Spremembe:		Opis spremembe:			Datum:	Podpis:
Investitor: OBČINA AJDOVŠČINA Cesta 5. maja 6a 5270 AJDOVŠČINA					Objekt: KOMUNALNA IN PROMETNA INFRASTRUKTRUA ZA POSELITVENO OBMOČJE PLANINA STRANE	
Projektant: ekologika ekologika d.o.o. Savinjsko nabrežje 4, 3000 Celje					Vsebinske risbe:	
Ime in priimek:		Identif. štev.:	Podpis:	Datum pod.:	VZDOLŽNI PROFIL – komunalni kanal P1	
Vodja projekta:	Tomaž OBERŽAN, u.d.i.g.	G–0521		feb. 2021	Številka projekta: PRO K 20066 Številka načrta: PRO K 20066.02	
Pooblaščen inženir:	dr. Vanja RAMŠAK, u.d.i.g.	G–3945		feb. 2021		
Obdelal:						
Preveril:						
Nosilec podatkov:		Datoteka: S-K-PD-20066.02_01.04.01_STI_PFE_KOM_in_PROM_NAN_02.01.01-9_VKD.dwg			Faza projekta:	Merilo risbe:
Oznaka risbe:		Datum: oktober 2024			PZI	1:500/100
					Šifra CC:	Številka priloge:
					22231	02.01.05