M:1:500/100

P2

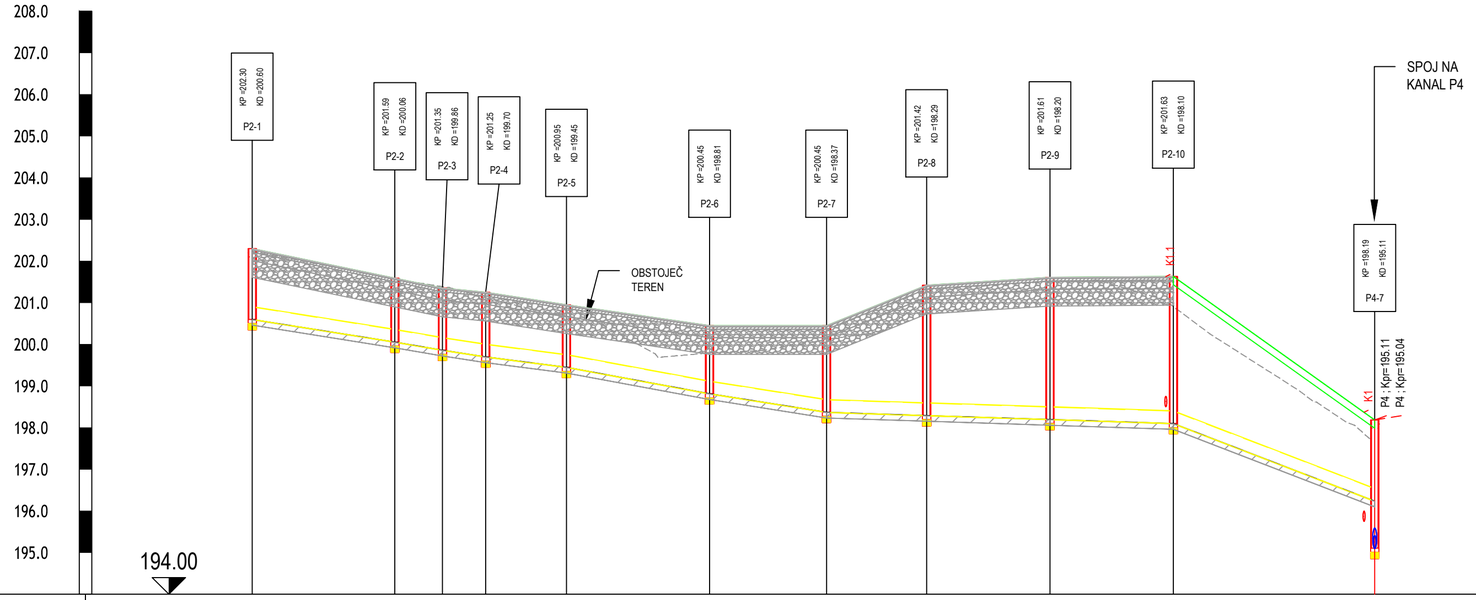

Ime jaška	P2-1	P2-2	P2-3	P2-4	P2-5	P2-6	P2-7	P2-8	P2-9	P2-10	P4-7
Stacionaža	0+000.0	0+017.1	0+022.8	0+028.0	0+037.7	0+054.8	0+068.9	0+080.9	0+095.7	0+110.5	0+134.6
Kota terena	202.30	201.59	201.35	201.25	200.95	200.45	200.45	201.42	201.61	201.63	198.19
Kota nivelete	200.60	200.06	199.86	199.70	199.45	198.81	198.37	198.29	198.20	198.10	196.24
Globina nivelete	1.70	1.53	1.49	1.55	1.50	1.64	2.08	3.13	3.41	3.53	1.95
Dolžina / Padec		L=17.1m I=31.7‰	L=5.7m I=34.5‰	L=5.2m I=30.7‰	L=9.7m I=25.8‰	L=17.2m I=37.1‰	L=14.0m I=31.6‰	L=12.0m I=6.6‰	L=14.8m I=6.4‰	L=14.8m I=6.6‰	L=24.2m I=77.1‰
Material/Profil cevi		PVC_cev_SN8 DN315									

a=0.18m²

Spremembe:	Opis spremembe:	Datum:	Podpis:

Investitor: OBČINA AJDOVŠČINA
Cesta 5. maja 6a
5270 AJDOVŠČINA

Projektant: ekologika d.o.o.
Savinjsko nabrežje 4, 3000 Celje

	Ime in priimek:	Identif. štev.:	Podpis:	Datum pod.:
Vodja projekta:	Tomaž OBERŽAN, u.d.i.g.	G-0521		feb. 2021
Pooblaščeni inženir:	dr. Vanja RAMŠAK, u.d.i.g.	G-3945		feb. 2021
Obdelal:				
Preveril:				
Nosilec podatkov:		Datoteka: S-K-PZI-20066.02_01.04.01_SIT_PRE_KOM_in_PRO_KAN_02.01.01-9_VZD.dwg		
Oznaka risbe:		Datum: oktober 2024		

Objekt: KOMUNALNA IN PROMETNA INFRASTRUKTRUA ZA POSELITVENO OBMOČJE PLANINA STRANE

Vsebina risbe: VZDOLŽNI PROFIL – komunalni kanal P2

Številka projekta: PRO K 20066	Številka načrta: PRO K 20066.02
Faza projekta: PZI	Merilo risbe: 1:500/100
Šifra CC: 22231	Številka priloge: 02.01.07