


M:1:500/100
P3

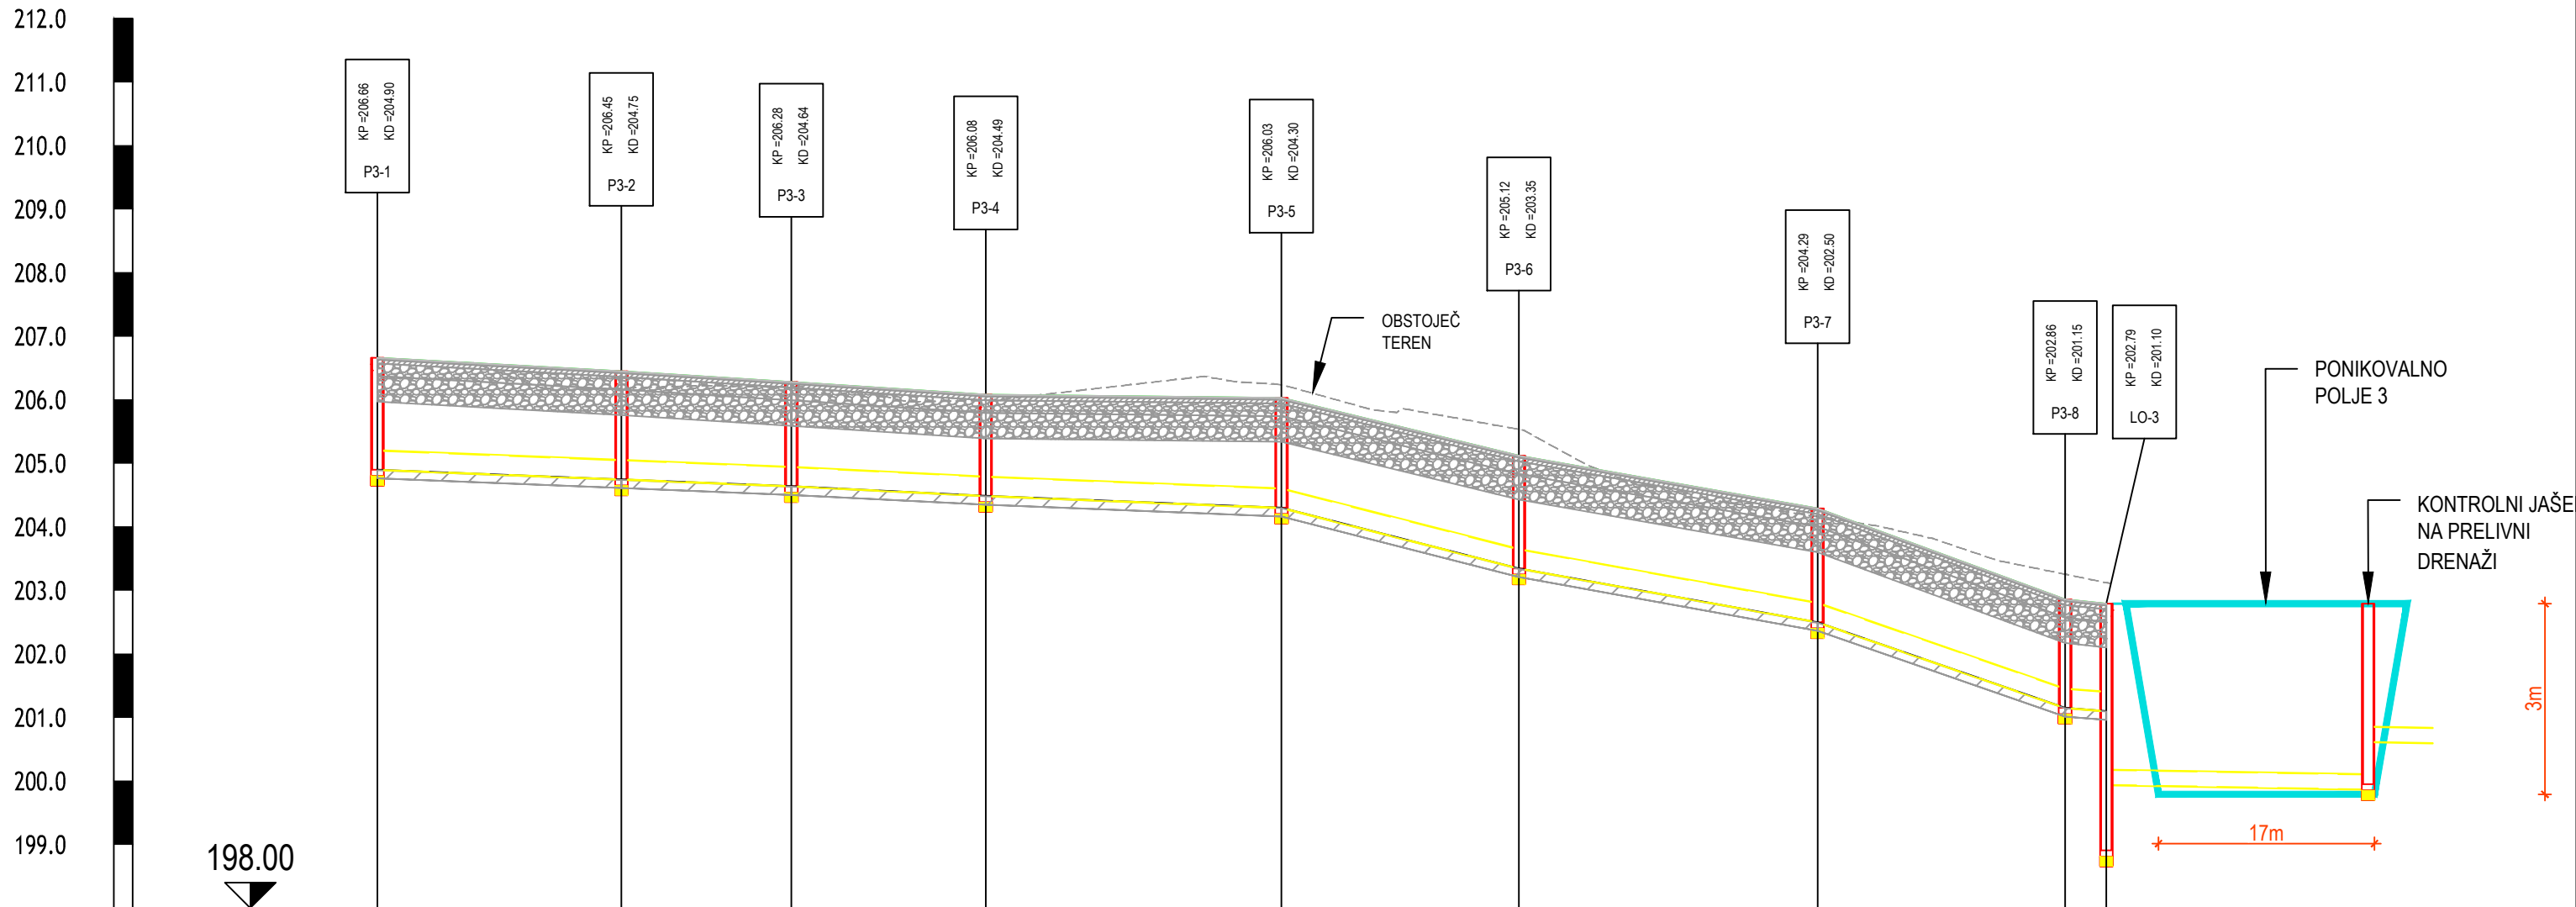

Ime jaška	P3-1	P3-2	P3-3	P3-4	P3-5	P3-6	P3-7	P3-8	LO-3
Stacionaža	0+000.0	0+019.2	0+032.6	0+047.9	0+071.1	0+089.8	0+113.3	0+132.8	0+136.1
Kota terena	206.66	206.45	206.28	206.08	206.03	205.12	204.29	202.86	202.79
Kota nivelete	204.90	204.75	204.64	204.49	204.30	203.35	202.50	201.15	201.10
Globina nivelete	1.76	1.70	1.64	1.59	1.73	1.77	1.79	1.71	1.69
Dolžina / Padec	L=19.2m I=7.9‰		L=13.4m I=8.0‰	L=15.3m I=10.1‰	L=23.3m I=8.0‰	L=18.7m I=51.1‰	L=23.5m I=36.0‰	L=19.5m I=69.3‰	L=3.2m I=15.4‰
Material/Profil cevi	PVC_cev_SN8 DN315								

Spremembe:		Opis spremembe:		Datum:	Podpis:
Investitor: OBČINA AJDOVŠČINA Cesta 5. maja 6a 5270 AJDOVŠČINA				Objekt: KOMUNALNA IN PROMETNA INFRASTRUKTRUA ZA POSELITVENO OBMOČJE PLANINA STRANE	
Projektant: ekologika ekologika d.o.o. Savinjsko nabrežje 4, 3000 Celje				Vsebina risbe:	
				VZDOLŽNI PROFIL – komunalni kanal P3	
Vodja projekta: Tomaž OBERŽAN, u.d.i.g.		Identif. štev.: G-0521	Podpis:	Datum pod.: feb. 2021	
Pooblaščen inženir: dr. Vanja RAMŠAK, u.d.i.g.		G-3945		feb. 2021	
Obdelal:				Številka projekta: PRO K 20066	
Preveril:				Številka načrta: PRO K 20066.02	
Nosilec podatkov:		Datoteka: SI-K-P2-20066.02_01.04.01_SIT_PSE_VOM_KL_PNO_VOM_02.01.01-9_VZD.dwg		Faza projekta: PZI	
Oznaka risbe:		Datum: oktober 2024		Šifra CC: 22231	
				Merilo risbe: 1:500/100	
				Številka priloge: 02.01.08	