


M:1:500/100
P4

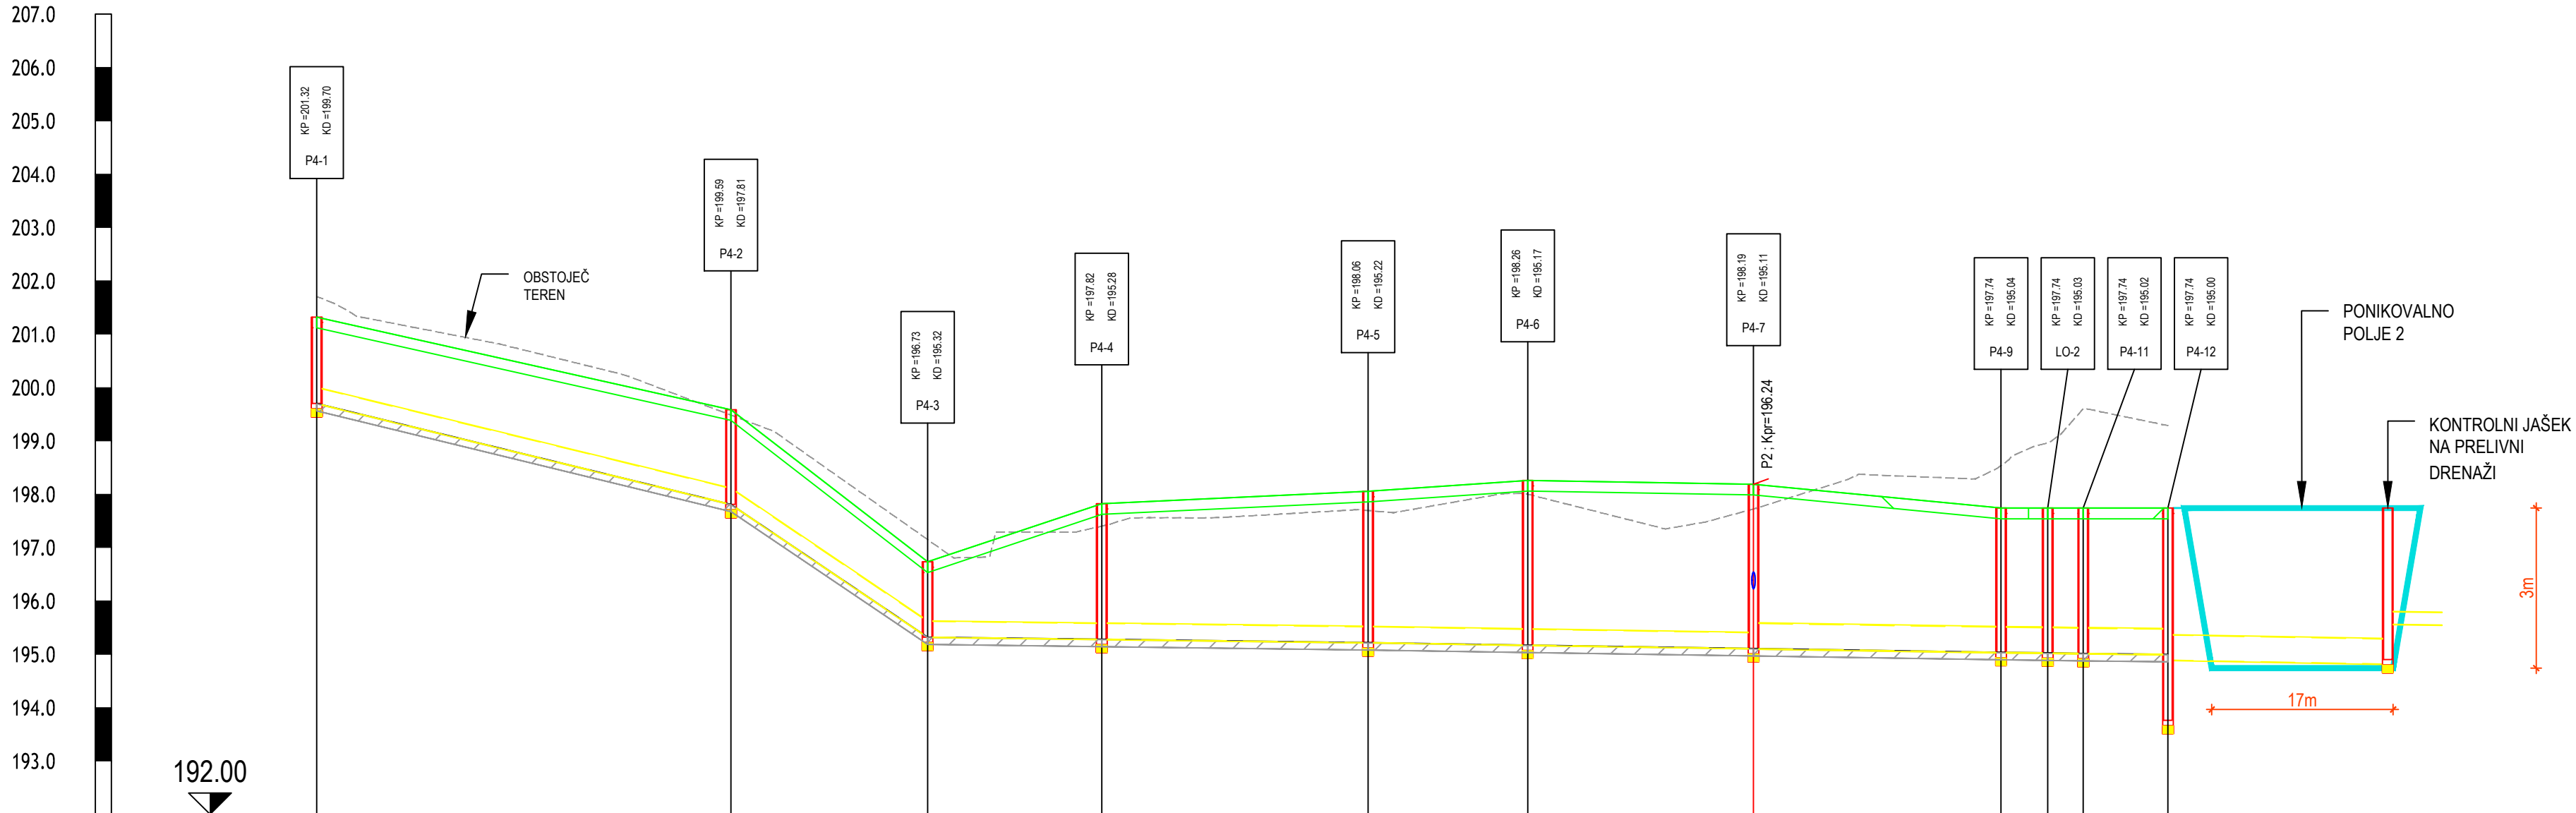

Ime jaška	P4-1	P4-2	P4-3	P4-4	P4-5	P4-6	P4-7	P4-9	LO-2	P4-11	P4-12
Stacionaža	0+000.0	0+038.8	0+057.2	0+073.6	0+098.5	0+113.5	0+134.6	0+157.8	0+162.2	0+165.5	0+173.5
Kota terena	201.32	199.59	196.73	197.82	198.06	198.26	198.19	197.74	197.74	197.74	197.74
Kota nivelete	199.70	197.81	195.32	195.28	195.22	195.17	195.11	195.04	195.03	195.02	195.00
Globina nivelete	1.62	1.77	1.41	2.54	2.84	3.09	3.08	2.70	2.71	2.72	2.74
Dolžina / Padec	L=38.9m I=48.7‰		L=18.6m I=135.2‰	L=41.3m I=2.5‰	L=15.0m I=3.2‰	L=21.2m I=3.0‰	L=23.2m I=3.1‰	L=4.4m I=2.3‰	L=3.3m I=3.0‰	L=7.9m I=2.1‰	
Material/Profil cevi	PVC_cev_SN8 DN315						PVC_cev_SN8 DN500				

Spremembe:		Opis spremembe:			Datum:		Podpis:				
Investitor: OBČINA AJDOVŠČINA Cesta 5. maja 6a 5270 AJDOVŠČINA					Objekt: KOMUNALNA IN PROMETNA INFRASTRUKTRUA ZA POSELITVENO OBMOČJE PLANINA STRANE						
Projektant: ekologika ekologika d.o.o. Savinjsko nabrežje 4, 3000 Celje											
Vsebina risbe: VZDOLŽNI PROFIL – komunalni kanal P4											
Vodja projekta:		Tomaž OBERŽAN, u.d.i.g.		Identif. štev.:		G-0521		Podpis:		Datum pod.: feb. 2021	
Pooblaščen inženir:		dr. Vanja RAMŠAK, u.d.i.g.		Identif. štev.:		G-3945		Podpis:		feb. 2021	
Obdelal:				Identif. štev.:				Podpis:			
Preveril:				Identif. štev.:				Podpis:			
Nosilec podatkov:				Datoteka: S-K-P3-20066.02_01.04.01_SIT_PFE_KOM_in_PRO_KAN_02.01.01-9_VKD.dwg							
Oznaka risbe:				Datum:				oktober 2024			
								Številka projekta: PRO K 20066		Številka načrta: PRO K 20066.02	
								Faza projekta: PZI		Merilo risbe: 1:500/100	
								Šifra CC: 22231		Številka priloge: 02.01.09	