


M1:1000/100
V1

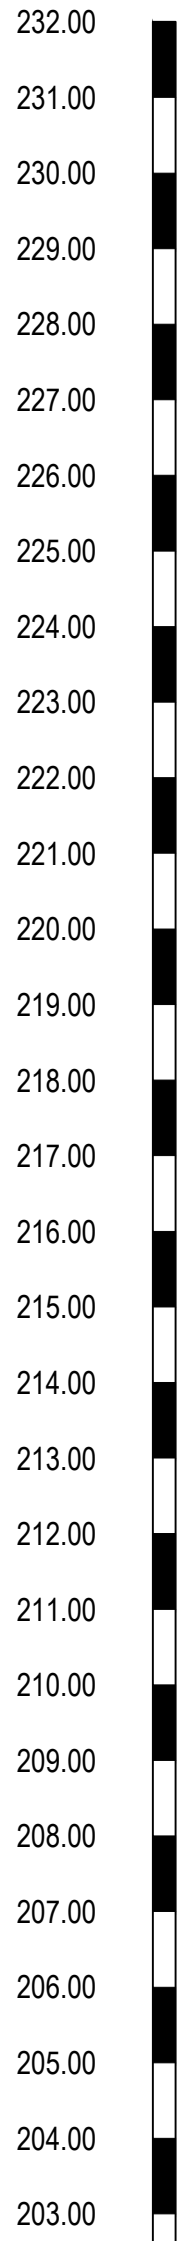

202.00

Spoj na obstoječi vodovod
TEVČE - ŠTRANČARJI

Spoj vodovoda V2
Vsi stiki se obdelajo
vodosesno.

VODOVOD V2 200mm

PROFIL	V1-1V1-2V1-3V1-4V1-5V1-6V1-7V1-8V1-9V1-10V1-11V1-12V1-13V1-14V1-15V1-16V1-17V1-18																
STACIONAŽA	0+000.000+018.730+030.080+052.200+082.180+104.100+133.990+147.860+166.310+182.990+208.270+232.860+232.240+230.490+204.445+207.500+207.030+206.580																
KOTA TERENA	222.60222.14222.00222.47224.75225.12226.03226.00224.91222.55222.46217.06215.38210.77207.74207.50207.10206.78																
KOTA NIVELETE	221.40223.94222.60222.27223.55223.92224.83224.40223.71222.33219.92215.96214.18208.57206.64206.30205.90205.58																
GLOBINA IZKOPA	1.341.341.341.341.341.341.341.341.341.341.341.341.341.341.341.341.341.41																
MATERIAL/PROFIL CEVI	NL-DN100, K10_100, L=484.58 m																
DOLŽINA ODSEKA/PADEC	18.74m i=24.7‰13.95m i=19.9‰19.92m i=24.4‰41.04m i=100.0‰10.93m i=33.8‰29.90m i=30.3‰13.87m i=31.7‰18.47m i=37.0‰26.71m i=103.8‰75.34m i=17.1‰44.03m i=70.3‰19.66m i=165.9‰58.43m i=70.2‰54.04m i=166.2‰7.11m i=33.9‰16.09m i=24.7‰16.95m i=119.4‰																
HORIZONTALNI KOT	90°90°90°90°90°90°90°90°90°90°90°90°90°90°90°																
VERTIKALNI LOM	1°1°1°1°1°1°1°1°1°1°1°1°1°1°1°1°1°																
VOZLIŠČA	VozliščaVozliščaVozliščaVozliščaVozliščaVozliščaVozliščaVozliščaVozliščaVozliščaVozliščaVozliščaVozliščaVozliščaVozliščaVozliščaVozliščaVozlišča																

Spremembe:		Opis spremembe:		Datum:		Podpis:	
Investitor: OBČINA AJDOVŠČINA Cesta 5. maja 6a 5270 AJDOVŠČINA				Objekt: KOMUNALNA IN PROMETNA INFRASTRUKTRUA ZA POSELITVENO OBMOČJE PLANINA STRANE			
Projektant: ekologika Savinjsko nabrežje 4, 3000 Celje				Vsebinsko risbe:			
Ime in priimek:		Identif. štev.:	Podpis:	Datum pod.:	VZDOLŽNI PROFIL – vodovod V1		
Vodja projekta:	Tomaž OBERŽAN, u.d.i.g.	G–0521		feb. 2021			
Pooblaščen inženir:	dr. Vanja RAMŠAK, u.d.i.g.	G–3945		feb. 2021			
Obdelal:					Številka projekta: PRO K 20066		
Preveril:					Številka nabora: PRO K 20066.02		
Nosilec podatkov:		Datoteka:	Faza projekta: PZI				
		Šifra OC: 22231		Merilo risbe: 1:1000/100			
Osnovna risba:		Datum:	Številka priloge: 02.01.10				
		oktober 2024					